<u>BRUNAVARNIR</u>
Í BYGGINGUNN ERU ÞRJÚ MEGINBRUNHÓLF, MEÐ NOKKUR MINNI BRUNAHÓLF Í HVORU HÓLFI.

BRUNAVARNIR

BRUNAHÓLF, BURÐARVIRKI OG KLÆÐNINGAR:

HÚSINU ER SKIPT UPP Í ÞRJÚ MEGINBRUNAHÓLF , NÚVERANDI HÚS (ÁHALDAHÚS) ER SKIPT Í STARFMANNARÝMI OG VERKSTÆÐ OG VIÐBYGGINGU SLÖKKVISTÖÐ ER EITT MEGINBRUNAHÓLF OG MILLI MEGINBRUNAHÓLFANA KOMI VEGGUR EI90 MEÐ EI_2 60-CSm HURÐUM OG MILLI ANNARRA BRUNHÓLFA OG Á MILLI ÞEIRRA INNBYRÐIS ER EI60 VEGGIR OG OG EI_2 30-CSm HURÐIR.

BURÐARVIRKI

NÚVERANDI HÚS (ÁHALDAHÚSIÐ) ER TRÉBYGGING ÞAR SEM MEGINBURÐARVIRKIÐ ER ÞRIGGJALIÐA LÍMTRÉRAMMAR.

VIÐBYGGINGIN, SLÖKKVISTÖÐIN OG FYLGIRÝMI ER UPPSTEYPT 200-250 mm ÚTVEGGIR OG 150-200 mm MILLIVEGGIR ERU GERÐIR ÚR JÁRNBUNDINNI STEINSTEYPU REI90 SEM BERA LÍMTRÉSBITA REI 60

KLÆÐNINGAR

KLÆÐNINGAR LOFTA OG VEGGJA INNANHÚS ERU Í FLOKKI 1.

ÚTVEGGIR NÚVERANDI HÚSS ERU KLÆDDIR AÐ UTAN MEÐ ÁL-BÁRUPLÖTUM OG MEÐ 13 mm GIFSPLÖTUM AÐ INNAN, EINNIG MILLIVEGGIR OG LOFT UMHVERFIS MANNAÐSTÖÐU, SKRIFSTOFUR OG VERKSTÆÐI Í ÁHALDAHÚSHLUTANUM OG KLÆDDIR 13 MM GIFSPLÖTUM, K10 B-SL,D0,

ÚTVEGGI NÝBYGGINGAR OG GÓLFPLÖTUR OG MILLIVEGGIR ERU ÚR JÁRNBENTRI STEINSTEYPU.

ÞAK YFIR SLÖKKVISTÖÐ ERU KLÆTT 13 mm GIFSPLÖTUM, K10 B-SL,D0,

GÓLFEFNI ERU Í FLOKKI G.

REYKLÚGUR/REYKLOSUN

GERT ER RÁÐ FYRIR AÐ REYKLOSUN FRÁ MEGINBRUNAHÓLFUNUM VERÐI Í ÞAKI. Í NÚVERANDI HÚSI (ÁHALDAHÚSI) ERU 10 STK REYKLÚGUR $2m^2$ PLASTGLUGGAR SEM BRENNA VIÐ CA. 200°C (POLYKARBONAT); KÚPLA SEM UPPFYLLA "MK6.00/014. Í VIÐBYGGINGU (SLÖKKVISTÖÐ) KOMI 4 STK $2,0m^2$ SJÁLFVIRKAR REYKLÚGUR. MIÐA ER VIÐ AÐ SETJA UPP CE- MERKTAR REYKLÚGUR SAMKVÆMT EN 12101-2.

FLÓTTALEIÐIR

FLÓTTALEIÐIR SKULU VERA SAMKVÆMT TEIKNINGUM, MERKTUM ÚT.

HURÐIR Í FLÓTTALEIÐ SKAL VERA HÆGT AÐ OPNA Í FLÓTTAÁTT INNAN FRÁ ÁN LYKILS EÐA VERKFÆRA.

ALLIR VEGGIR MEÐFRAM FLÓTTALEIÐUM ERU A.M.K EI60

HURÐIR Í FLÓTTALEIÐUM SÉU A.M.K. 90 CM BREIÐAR.

ÚT-LJÓS, NEYÐARLÝSING OG BRUNAVIÐVÖRUNARKERFI

Í BYGGINGUNNI KOMA ÚT-LJÓS OG NEYÐARLÝSINGAR SAMKVÆMT LEIÐBEININGU MANNVIRKJASTOFNUNNAR NR.160.BR3, SKV. ÍST EN 1838 , ÍST EN 50172 OG ENN FREKAR IEIÐBEININGAR IJÓSTÆKNIFÉLAGSINS ISBN 9979-694-0-65,

BRUNAVIÐVÖRUNARKERFI

BRUNAVIÐVÖRUNARKERFI VERÐUR SAMKVÆMT LEIÐBEININGUM MANNVIRKJASTOFNUNAR NR. 9.4.2 OG ÍST EN 54.. KERFIÐ VERÐUR TENGT VIÐURKENNDRI VAKTSTÖÐ. STJÓRNSTÖÐ ÁSAMT YFIRLITSMYNDUM VERÐUR VIÐ AÐALINNGANG Í HÚSSINS

ÚÐAKERFI, SLÖNGUKERFI, HANDSLÖKKVIBÚNAÐUR OG SLÖKKVIVATN

Í HÚSIN VERÐUR SJÁLFVIRKT ÚÐAKERFI Í SAMRÆMI VIÐ IST EN 12845 OG IST EN 12259 OG LEIÐBEININGAR MANNVIRKJASTOFNUNAR.

5 STK. SLÖNGUKEFLI MEÐ 25 m SLÖNGU VERÐA Í BYGGINGUNNI NÁLÆGT INNGÖNGUM OG STAÐSETT ÞANNIG AÐ ÞAU NÁI ÚT Í ÖLL HORN SKV. GRUNNMYND. HANDSLÖKKVITÆKI VERÐA STAÐSETT VIÐ SLÖNGUKEFLI, OG Í SAMRÁÐI VIÐ SLÖKKVILIÐSSTJÓRA. SLÖKKVIVATNSÞÖRF FYRIR BYGGINGUNA ER HÉR ÁÆTLUÐ U.Þ.B. 3.219 l/mín FYRIR BS-1 VERSLUNARHÚSNÆÐIÐ. Á SVÆÐINU ERU 3 BRUNAHANAR Á NEÐRA KERFI VATNSVEITUNNAR MERKTIR INN Á AFSTÖÐUMYND. ÞAÐ ER YFIR NOKKRAR GÖTUR OG BRYGGJUNA AÐ FARA TIL ÞESS AÐ KOMAST Í SJÓ, UM OG INNAN VIÐ 180 m.

VIÐHALD BRUNAVARNA

SAMKVÆMT LÖGUM BER HÚSEIGANDI ÁBYRGÐ Á BRUNAVÖRNUM Í HÚSI SÍNU OG AÐ ÞÆR HLJÓTI REGLUBUNDIÐ EFTIRLIT OG VIÐHALD. GERT ER RÁÐ FYRIR AÐ GERÐUR VERÐI ÞJÓNUSTUSAMNINGUR VIÐ VIÐURKENNDAN AÐILA UM VIÐHALD OG EFTIRLIT MEÐ VATNSÚÐAKERFINU, Á BRUNAVIÐVÖRUNAR-KERFINU, ÚTSOGSKERFINU OG REYKLOSUNARBÚNAÐINUM. EINNIG ER GERT ER RÁÐ FYRIR AÐ GERA ÞJÓNUSTUSAMNINGUR UM VIÐHALD Á NEYÐARLÝSINGU, BRUNASLÖNGUM OG HANDSLÖKKVITÆKJUM. SETJA SKAL UPP EIGIÐ ELDVARNAREFTIRLITSKERFI FYRIR BYGGINGUNA Í SAMRÆMI VIÐ REGLUGERÐ UM EIGIÐ EFTIRLIT EIGENDA OG FORRÁÐAMANNA MEÐ BRUNAVÖRNUM Í ATVINNUHÚSNÆÐI OG SKYLT ER AÐ SETJA UPP RÝMINGARÁÆTLUN FYRIR BYGGINGUNA Í SAMRÆMI VIÐ REGLUR MANNVIRKJASTOFNUNAR.

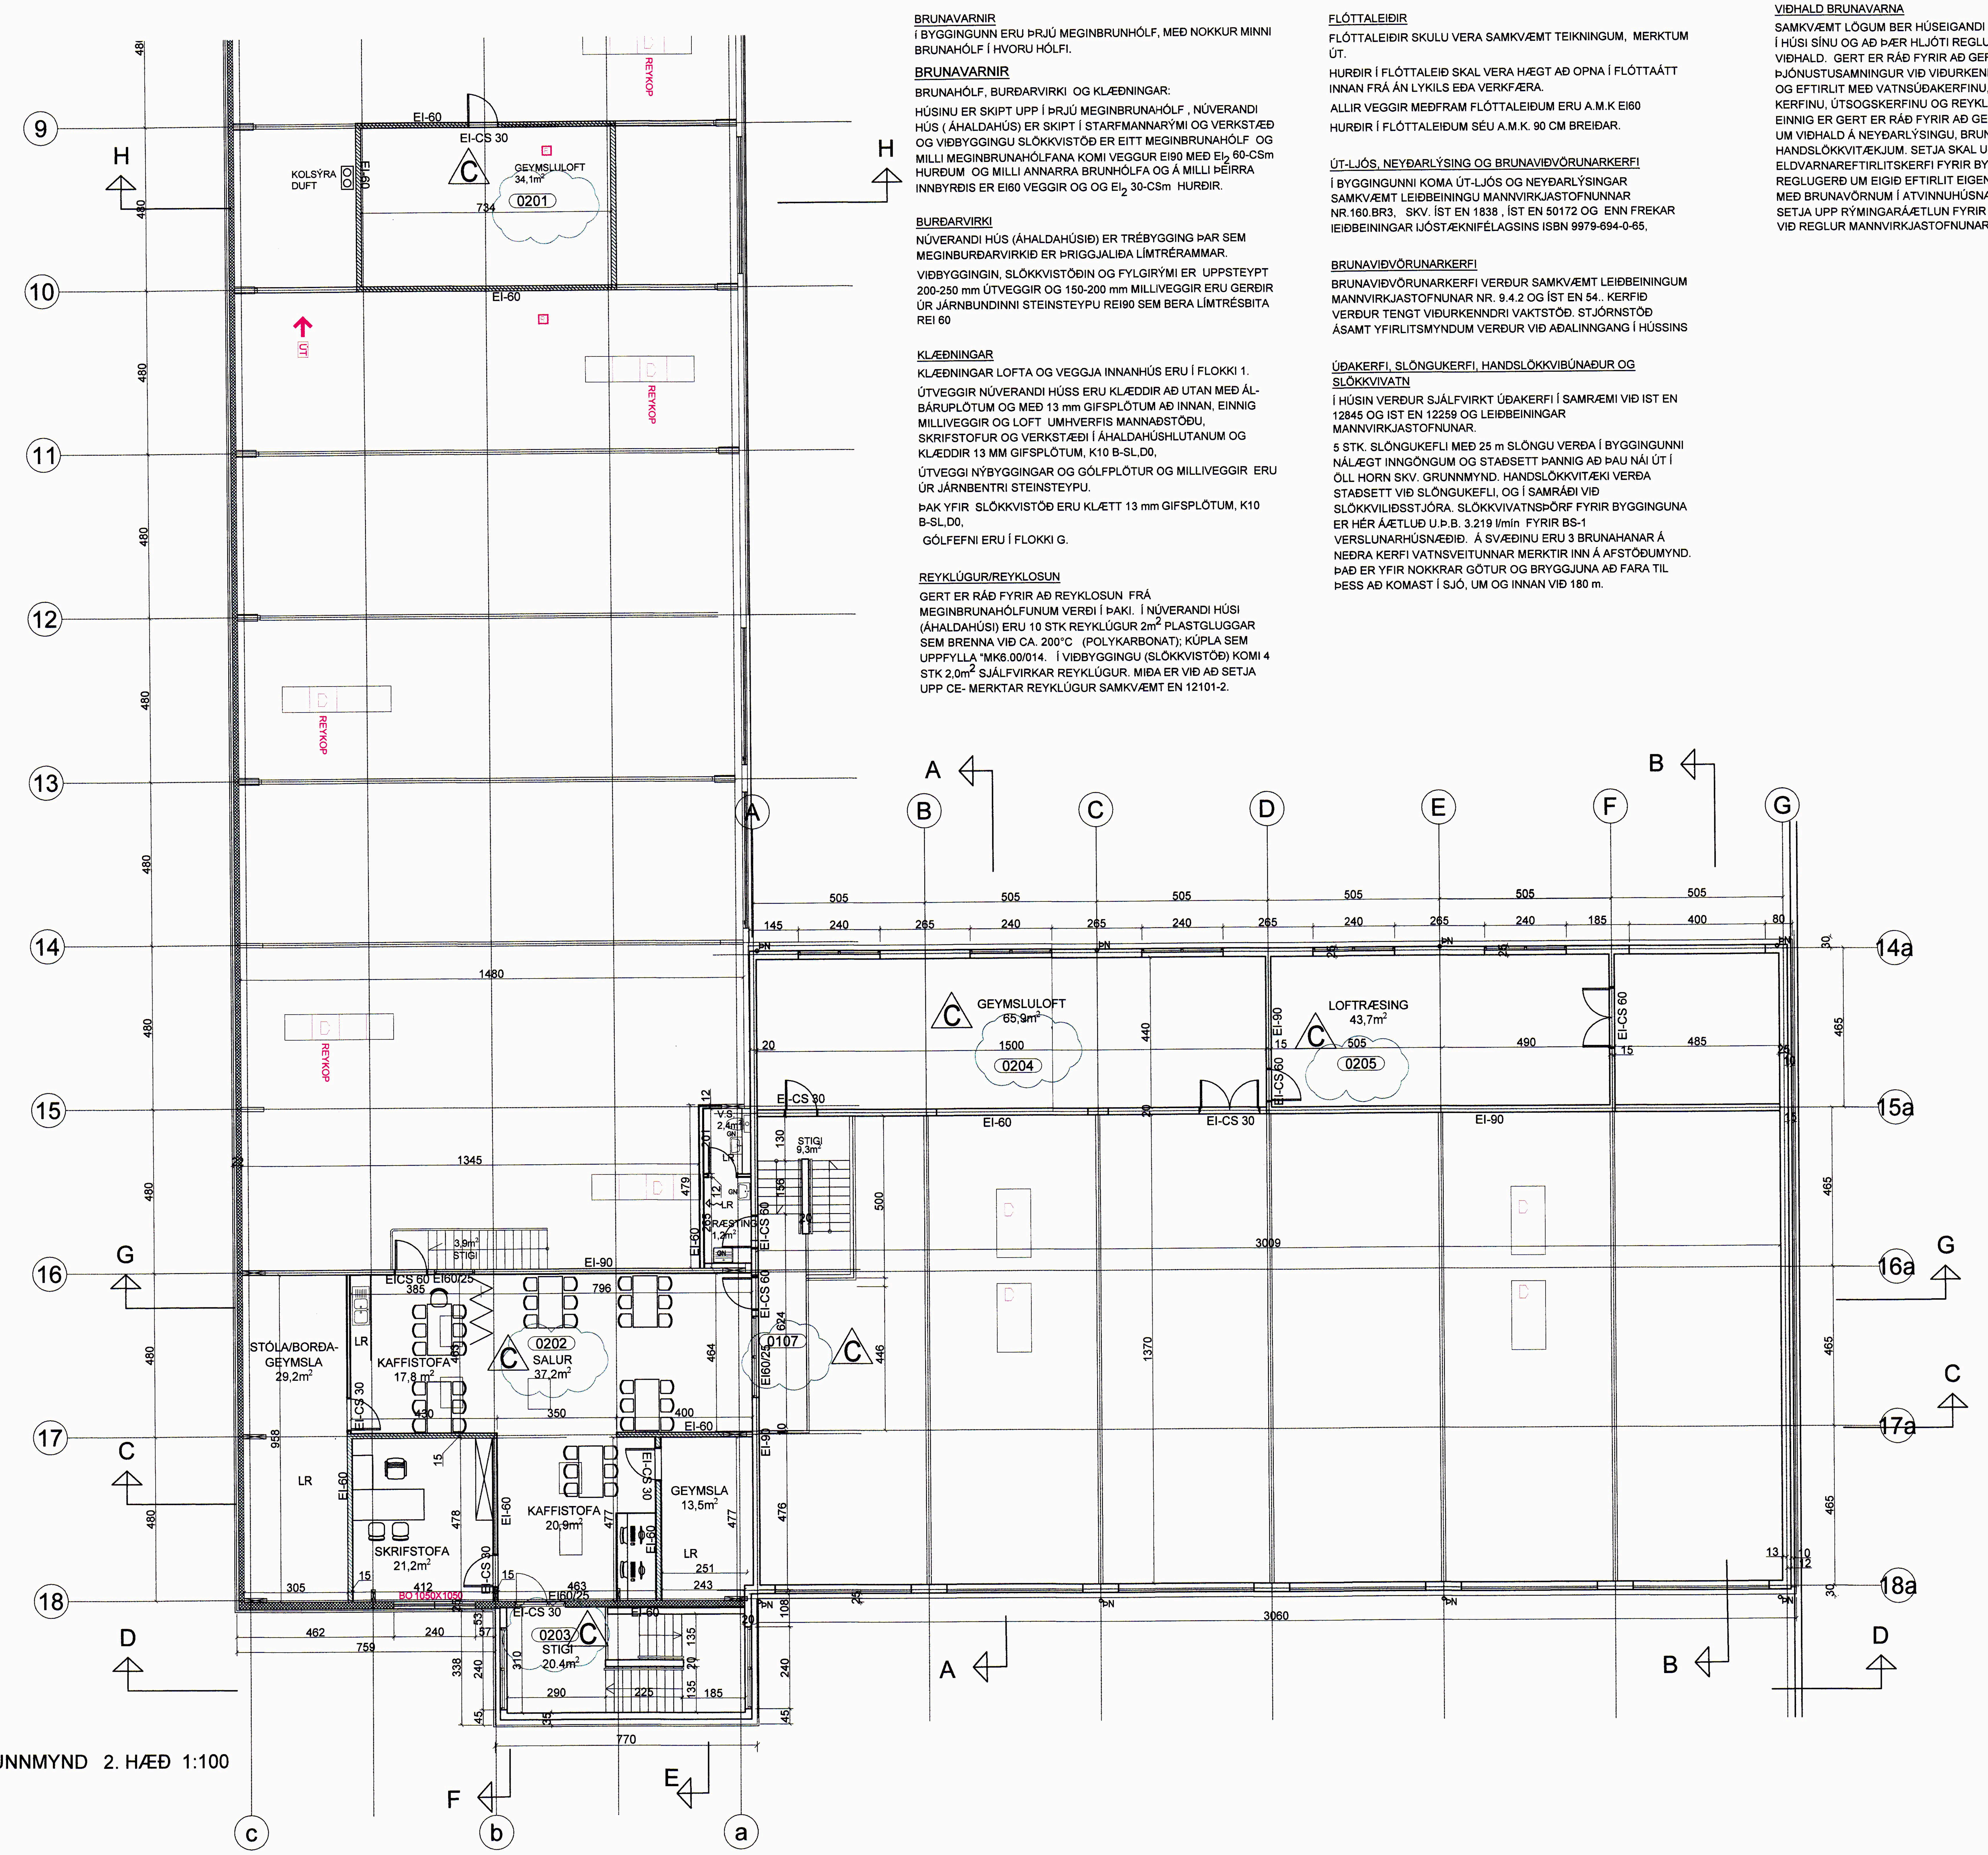

GRUNNMYND 2. HÆÐ 1:100

SAMÞYKKT AF BYGGINGARFULLTRÚA
18. NÓV. 2020
BYGGINGARFULLTRÚINN Í VESTMANNAEYJUM

UNDIRRITUN SAMRÆMINGARHÖNNUÐAR

SKÝRINGARTEXTI:

EI 60	VEGGGR I OG HÆÐARSKIL MEÐ MERKTRI BRUNAMÓSTÖÐU
E 30	HURÐIR OG GLUGGAR MEÐ MERKTRI BRUNAMÓTSTÖÐU
ÚT ➔	MERKTUR ÚTGANGUR
!	BRUNAVIÐVÖTUNARKERFI
BS	BRUNASLANGA
LR	LOFTRÆSTING
GN	GÓLFNIÐURFALL
ÞN	ÞAKNIÐURFALL
GS	GEYMSLUSKÁPUR
(ský)	BREYTINGAR Í TEIKNINGU
△A	BREYTINGAR Í TEIKNINGU

ÖLL MÁL ERU Í cm . MÆLIÐ ERRI Á TEIKNINGUM
ÖLL MÁ ATHUGIST Á STAÐNUM
ÓSAMRÆMI Í TEIKNINGUM OG VAFAATRIÐI SKAL TILKYNNA HÖNNUÐI ÁÐUR EN VERKIÐ HEFST.

TILVÍSUN

ÚTG	DAGS	SKÝRINGAR	TEIK	HANN	RÝNT	SAMÞ
C	11.11.20	RÝMISNÚMER		PZ	BM	BB
B	01.04.2020	SMÁV. BREYTING,	BM	BM	BB	PZ
A	01.03.20	VERKTEIKNINGAR	BM	PZ	BB	PZ

tpz teiknistofa
Kirkjuvegi 23 900
Vestmannaeyjum
Sími 481-2711
tpz@teiknistofa.is
www.teiknistofa.is

ÚTG. DAGS	HANNAÐ	MÆLIKVARÐI
20.12.2019	PZ	1:100 (A1)
YFIRFARIÐ	TEIKNAÐ	1:200 (A3)
SP	RS/BM	

SAMÞYKKT:

HEIÐARVEGUR 14, SLÖKKVISTÖÐ
VESTMANNAEYJUM
AÐALUPPDRÁTTUR
GRUNNMYNDIR 2. HÆÐ

VERKFANG 1904-1 TEIKNING 104 C

©Öll afnot og afritun teikningar, að hluta eða í heild er háð skriflegu leyfi höfunda

S:\verkefni\A-VERK\19\1904-slokkvistod\600_teikn\610-tpz\DWG\VINNUGOGN\1904-1-heidarvegur_ark .dwg