
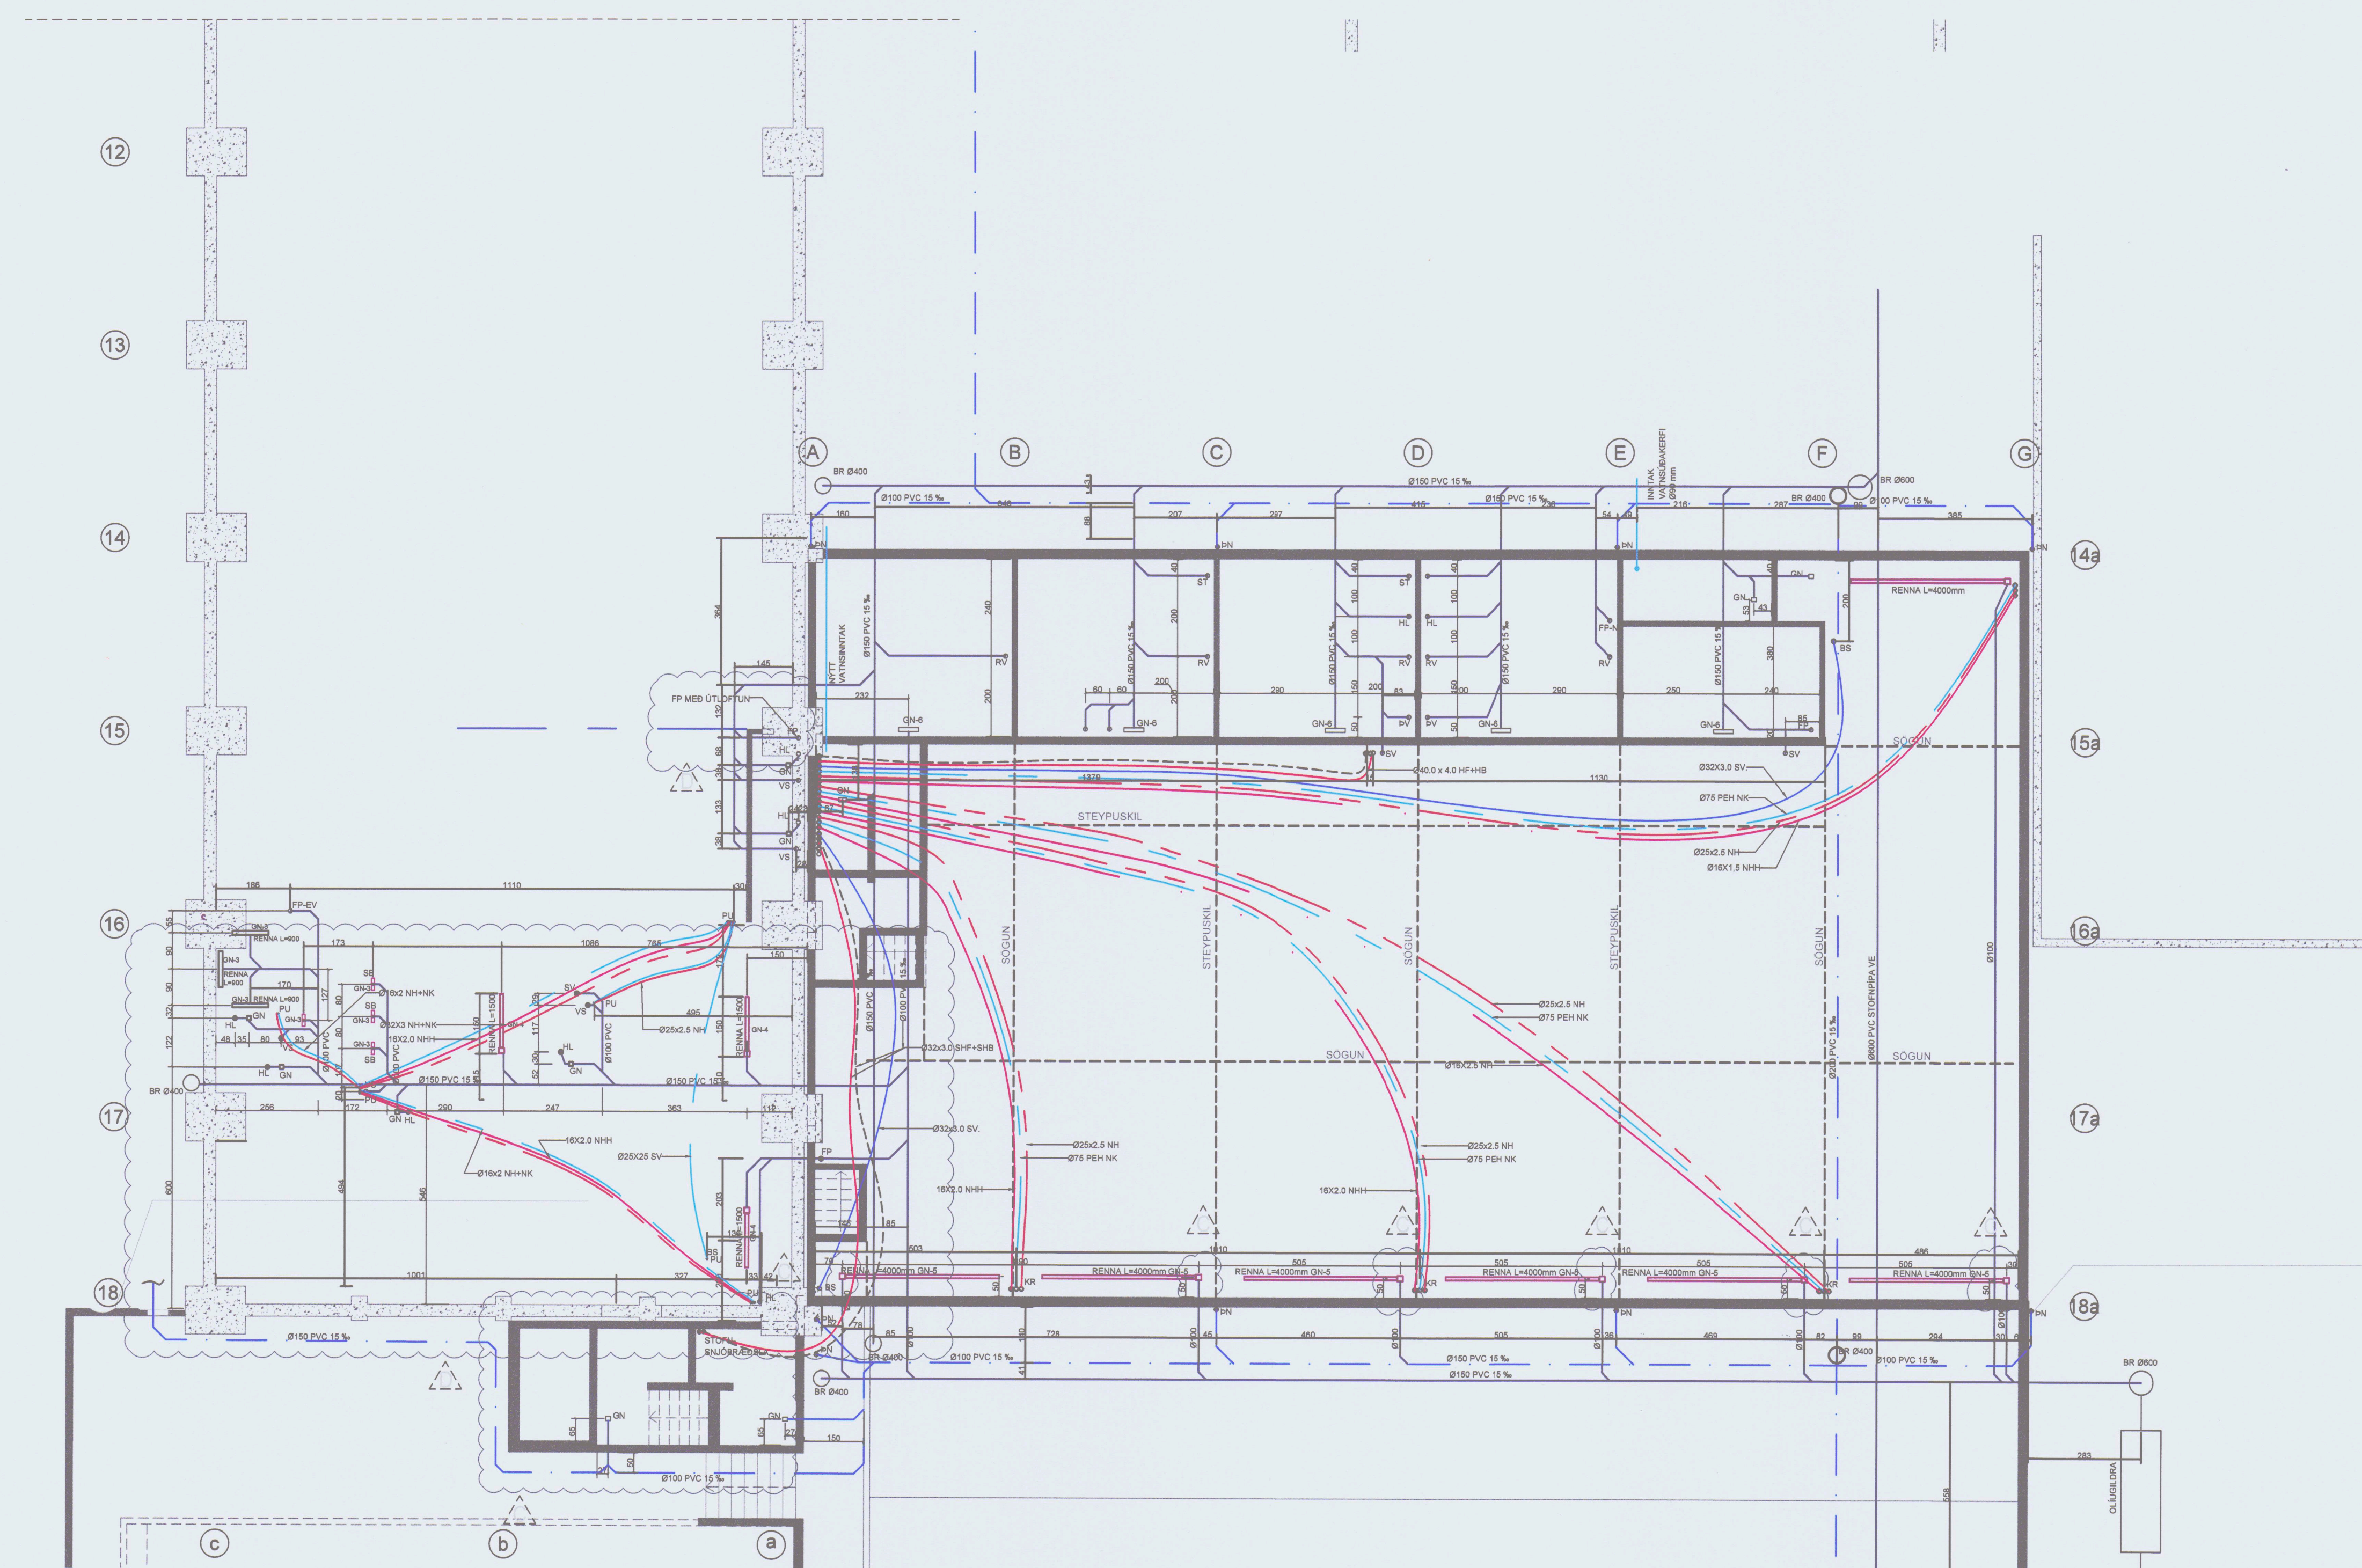


SAMPYKKT AF BYGGINGARFULLTRÚA
15. MAI 2023
BYGGINGARFULLTRÚNNI Í VESTMANNNAEYJUM

UNDIRRITUN SAMREMIINGARHÖNNUÐAR

Tybirnu. Þórgunnarson 270623-054

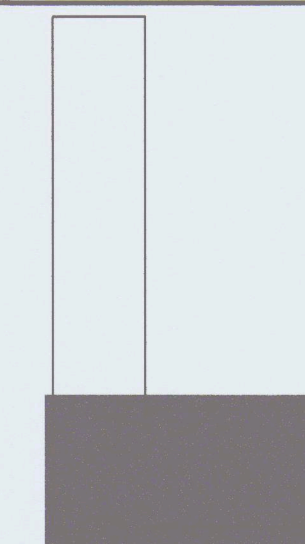

TILVÍSUN				
D 21.06.2022	REYNDARTEIKNING	PZ	PZ	BB BB
C 19.08.2020	ANDDYRI OG NF.	BM	BB	BB BB
B 01.04.2020	FLÆÐIÁTT	BM	BM	BB BB
A 01.03.2020	VERKTEIKNINGAR	BM	BM	BB BB
ÚTG DAGS	SKÝRINGAR	TEIKN	HANN	RÝNT SAMP

tpz Kirkjuvegi 23 900 Vestmannaeyjum Sími 481-2711 tpz@teiknistofa.is www.teiknistofa.is

teiknistofa

ÚTG. DAGS	HANNAD	MÆLIKVARDI
20.12.2019	BB	1:100 (A1)
YFIRFARIÐ	TEIKNAD	1:200 (A3)
PZ	BB/RTS	

SAMPYKKT: *Tybirnu. Þórgunnarson 270623-054*

SLÖKKVISTÖÐ VESTMANNNAEYJA
HEIDARVEGI 14
LAGNIR
1 HÆÐ - FRÁRENNSLI
GRUNNMYND

VERKFAANG 1904-1 TEIKNING 0.311 D