



1 2 3 4 5 6 7 8 9 10 11 12

>

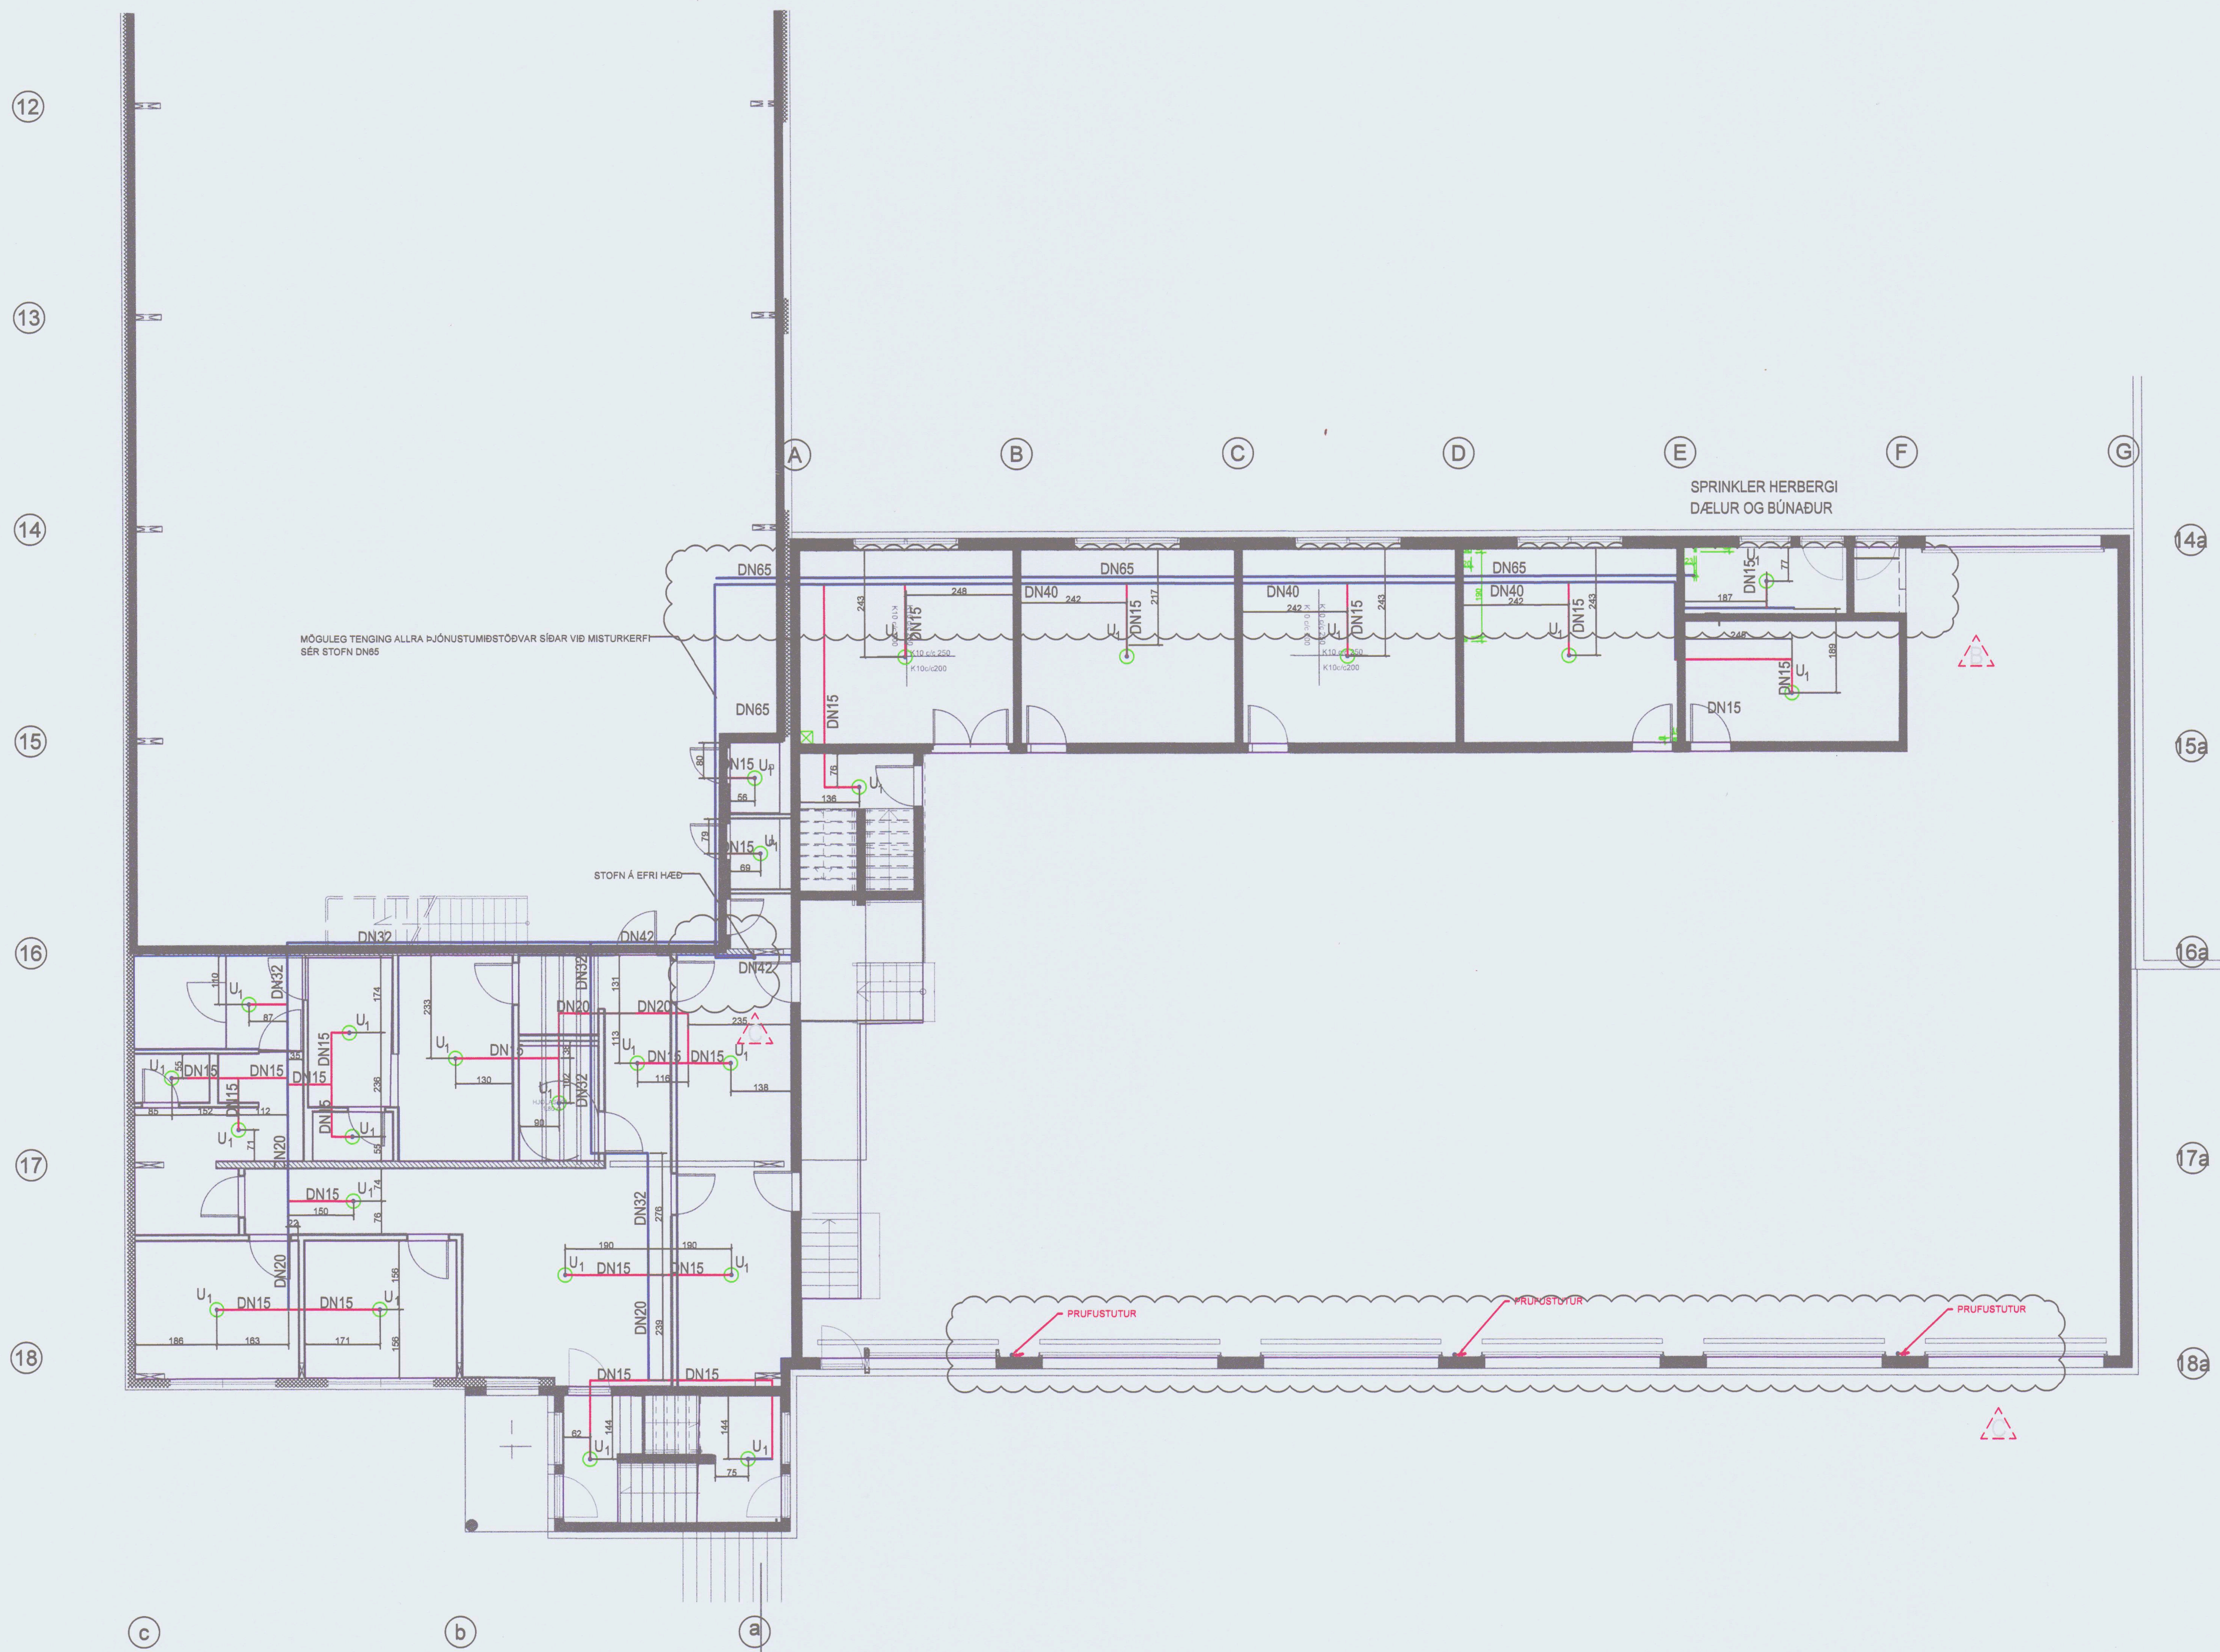

SAMPYKKT AF BYGGINGARFULLTRÚA
 15. MAÍ 2023
 BYGGINGARFULLTRÚINN Í VESTMANNAEYJUM

UNDIRRITUN SAMRÆMINGARHÖNNUÐAR
Tybjörgu Þórguðsson 270623-044

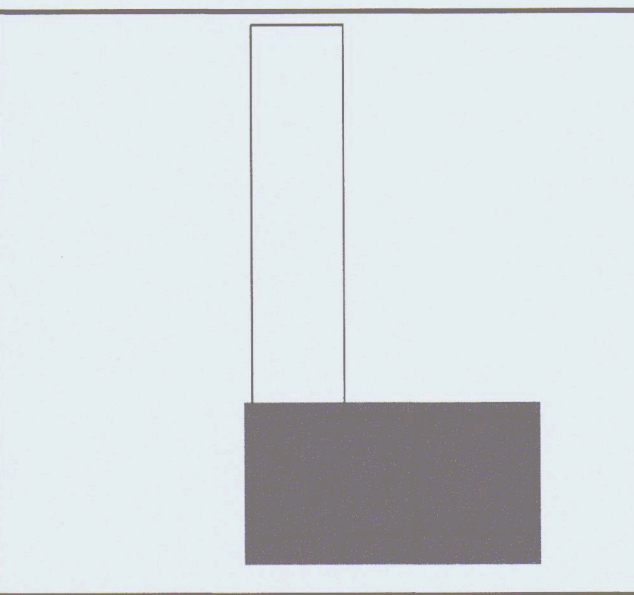

TILVÍSUN

C	21.06.2022	REYNDARTEIKNING	PZ	PZ	BB	BB
B	19.08.2020	LAGNALEIÐ	BM	BM	BB	BB
A	01.03.2020	VERKTEIKNINGAR	BM	BM	BB	BB

ÚTG. DAGS SKÝRINGAR TEIK. HANN RÝNT SAMP.

tpz teiknistofa
 Kirkjuvegi 23 900
 Vestmannaeyjum
 Sími 481-2711
 tpz@teiknistofa.is
 www.teiknistofa.is

ÚTG. DAGS	HANNAÐ	MÆLIKVARÐI
20.12.2019	BB	1:100 A-1
YFIRFARIÐ	TEIKNAD	1:200 A-3
PZ	BB/RTS	

SAMPYKKT: *Tybjörgu Þórguðsson 270623-044*

SLÖKKVISTÖÐ VESTMANNAEYJA
 HEIDARVEGI 14
 LAGNIR
 1 HÆÐ - VATNSÚÐARKERFI
 GRUNNMYND

VERKFAANG 1904-1 TEIKNING 1.361 C