
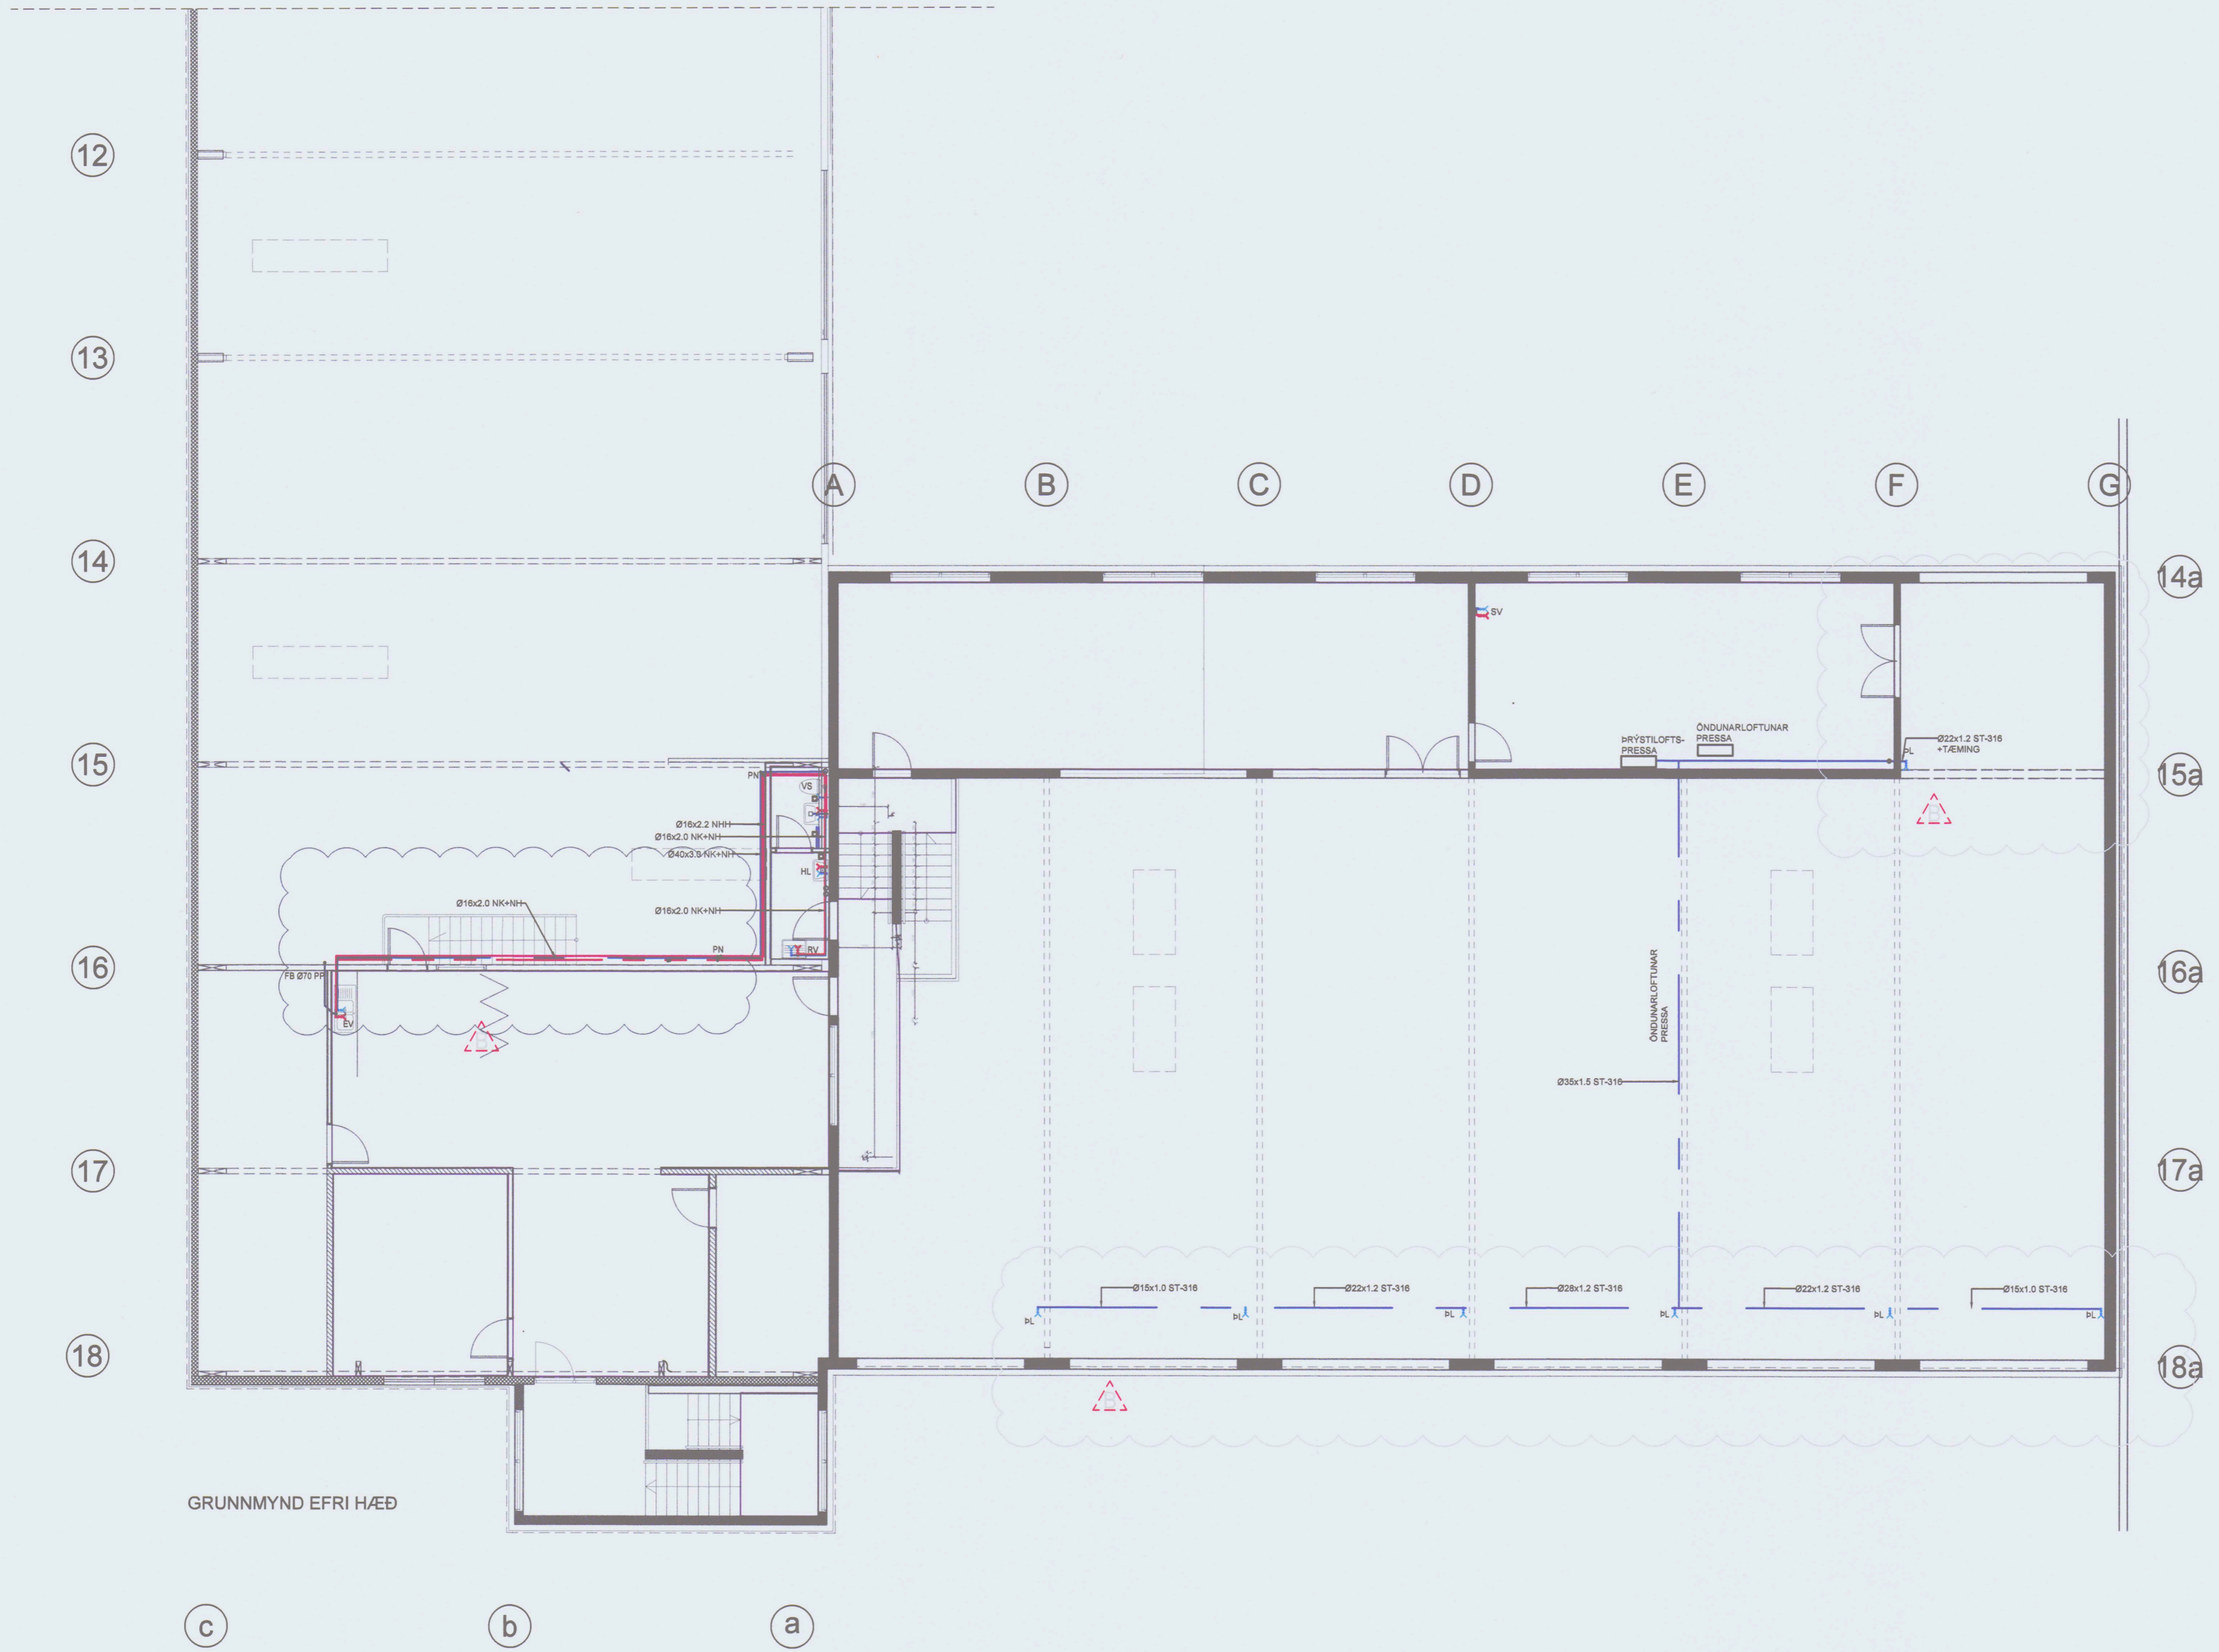


SAMÞYKKT AF BYGGINGARFRÉTTIÐÁ
15. MAÍ 2023
BYGGINGARFULLTRÚNNI VESTMANNAEYJUM

UNDIRRITUN SAMRÆMINGARHÖNNUDAR
Tybjörgu Þórgvinsdóttur 22062-076

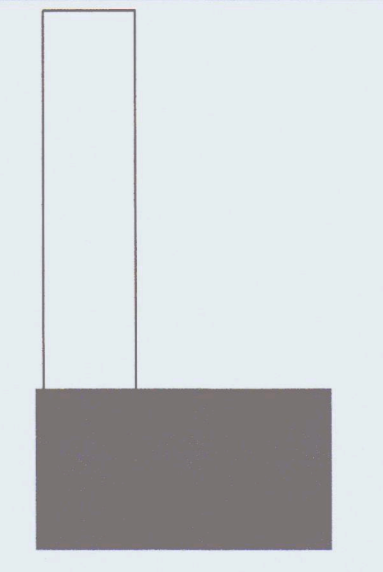

GRUNNMYND EFRÍ HÆÐ

TILVÍSUN
B 21.06.2022 REYNDARTEIKNING PZ PZ BB BB
A 01.03.2020 VERKTEIKNINGAR BM BM BB BB
ÚTG. DAGS SKÝRINGAR TEIK. HANN RÝNT SAMÞ.

tpz Kirkjuvegi 23 900 Vestmannaeyjum Sími 481-2711 tpz@teiknistofa.is www.teiknistofa.is

ÚTG. DAGS	HANNAÐ	MÆLIKVARÐI
20.12.2019	BB	1:100 A-1
YFIRFARIÐ	TEIKNAD	1:200 A-3
PZ	BB/RTS	

SAMÞYKKT *Tybjörgu Þórgvinsdóttur 22062-076*

SLÖKKVISTÖÐ VESTMANNAEYJA
HEIDARVEGI 14
LAGNIR
2 HÆÐ - NEYSLUVATNSLAGNIR
GRUNNMYND - AUSTUR

VERKFANG 1904-1 TEIKNING 2.321 B