


SÁMÞYKKT AF BYGGINGAÞFILLTRÚA
15. MAI 2023
BYGGINGAÞFILLTRÚNNI Í VESTMANNAEYJUM

UNDIRRITUN SAMRÆMINGARHÖNNUNAR
Tybjörgu Þórguðsson 20163-046

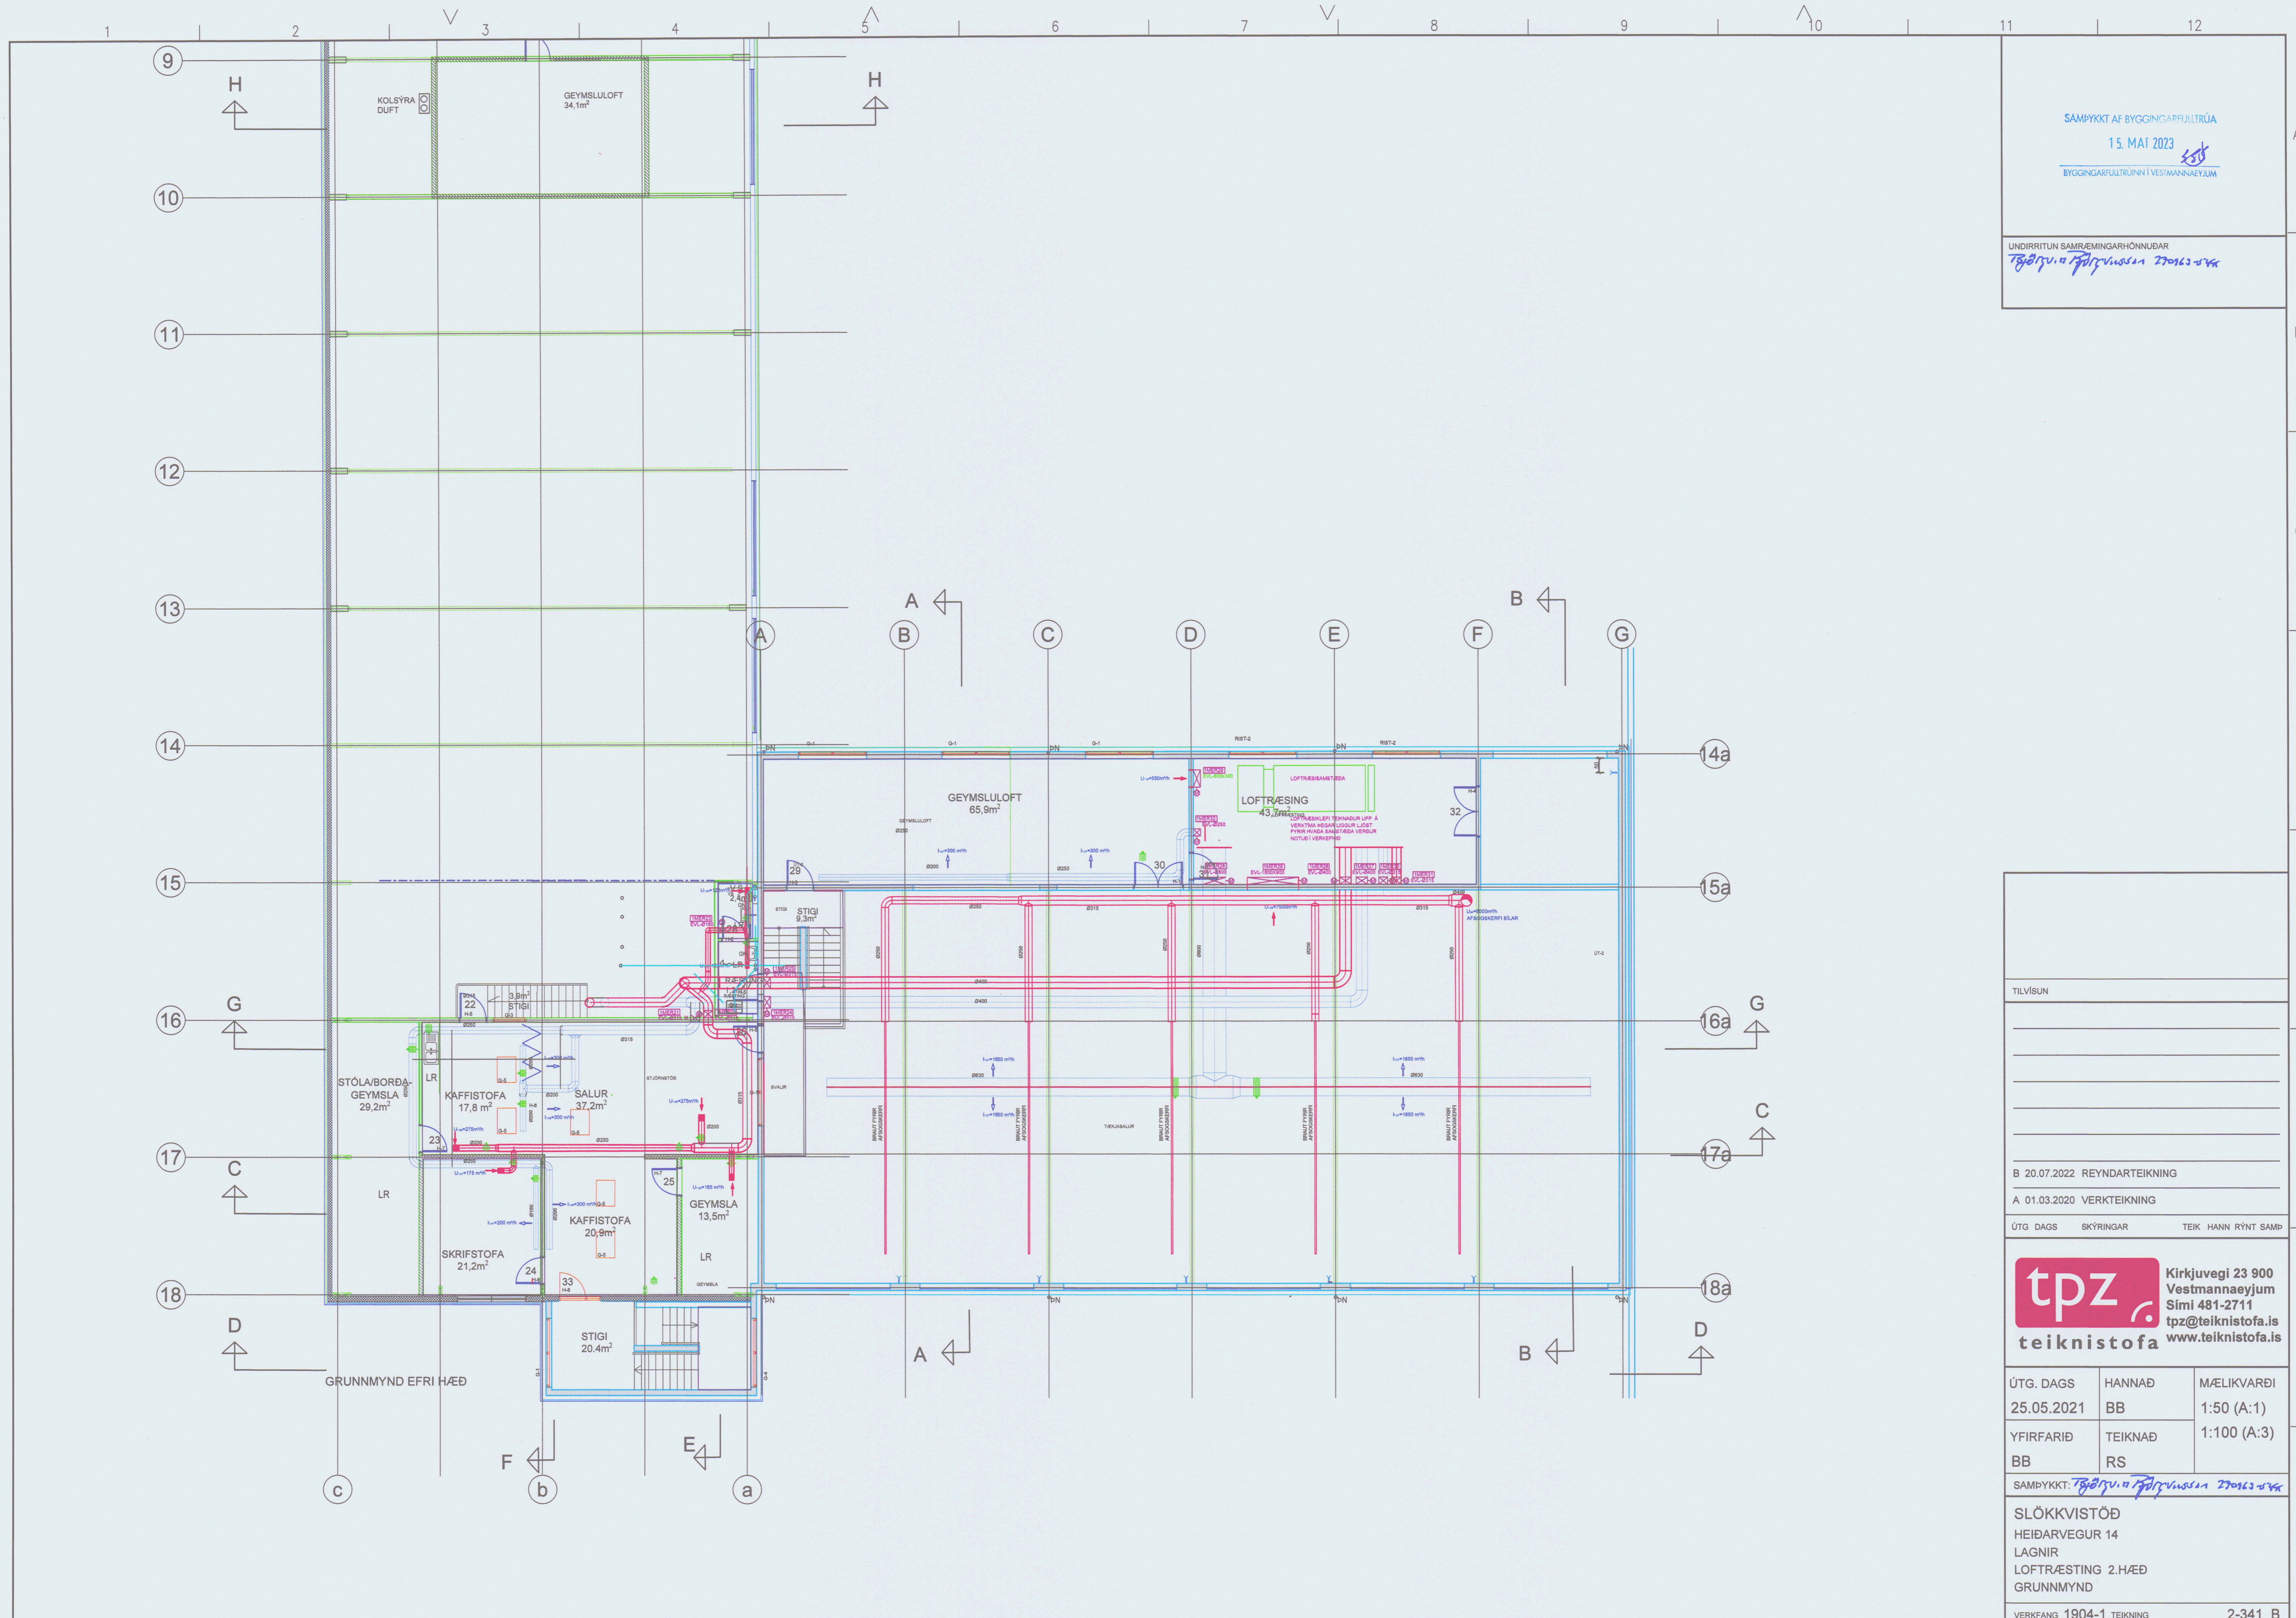

TILVÍSUN
B 20.07.2022 REYNDARTEIKNING
A 01.03.2020 VERKTEIKNING
ÚTG. DAGS SKÝRINGAR TEIKN. HANN RÝNT SAMP

tpz teiknistofa
Kirkjuvegi 23 900 Vestmannaeyjum Sími 481-2711 tpz@teiknistofa.is www.teiknistofa.is

ÚTG. DAGS	HANNAD	MÆLIKVARÐI
25.05.2021	BB	1:50 (A:1)
YFIRFARID	TEIKNAD	1:100 (A:3)
BB	RS	

SÁMÞYKKT: *Tybjörgu Þórguðsson 20163-046*
SLÖKKVISTÖÐ
HEIÐARVEGUR 14
LAGNIR
LOFTRÆSTING 2.HÆÐ
GRUNNMYND
VERKFANG 1904-1 TEIKNING 2-341 B