



SAMÞYKKT AF BYGGINGARFULLTRÚA
23. OKT. 2020
BYGGINGARFULLTRÚINN Í VESTMANNAEYJUM

UNDIRRITUN SAMRÆMINGARHÖNNUDAR
Tybjörn Þórhjónsson 2020.10.23

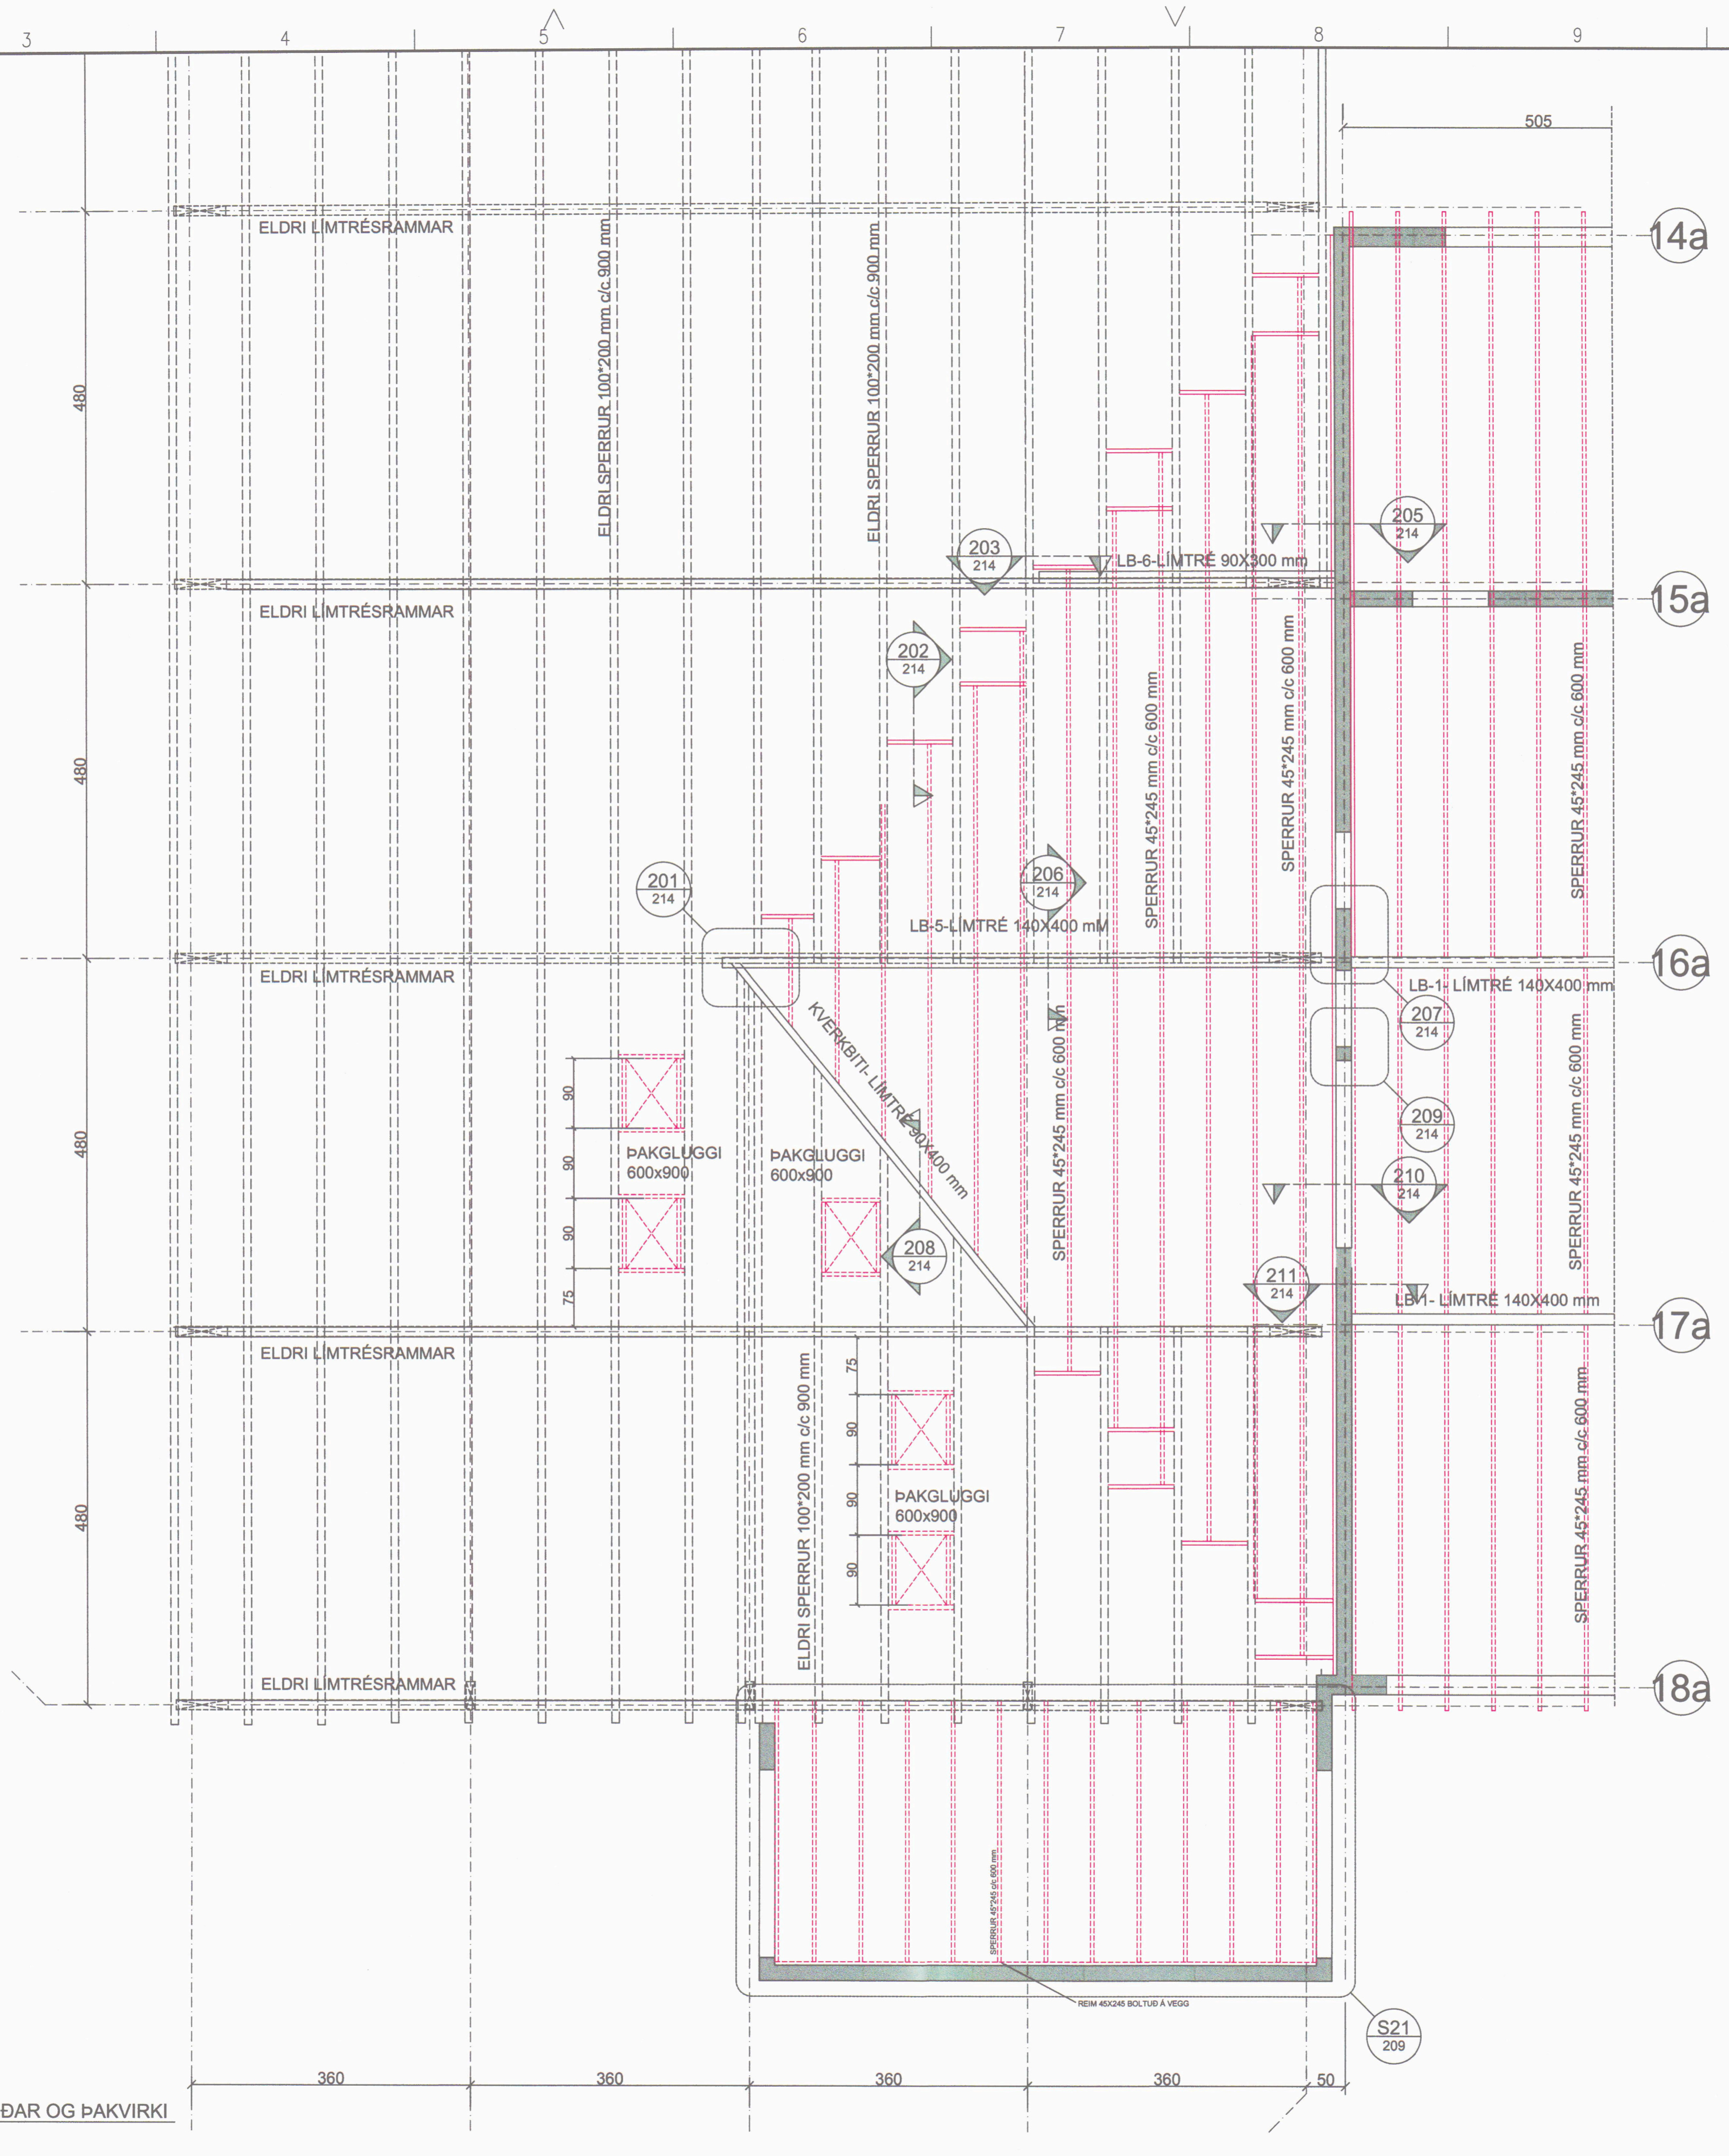

G21 GRUNNMYND STARFMANNARÝMIS, VEGGIR 2.HÆÐAR OG ÞAKVIRKI
203 1:50

TILVÍSUN		
C 20.07.2020 ÞAKGL. REYKL. BB BB BM BB		
B 05.03.2020 SPERRUR INNSTEY. BM BM BB PZ		
A 01.03.2020 VERKTEIKNINGAR BM PZ PZ PZ		
ÚTG. DAGS	SKÝRINGAR	TEIKN. HANN. RÝNT. SAMÞ.
 Kirkjuvegi 23 900 Vestmannaeyjum Sími 481-2711 tpz@teiknistofa.is www.teiknistofa.is		
ÚTG. DAGS	HANNAÐ	MÆLIKVARÐI
20.12.2019	PZ	1:50 (A1)
YFIRFARIÐ	TEIKNAD	1:100 (A3)
SP		
SAMPYKKT: <i>Páll Jóhannsson</i> 120742-3379		
HEIÐARVEGUR 14, SLÖKKVISTÖÐ VESTMANNAEYJUM BURÐARVIRKI VEGGIR 2. HÆÐAR OG ÞAKVIRKI GRUNNMYND, STARFSMANNARÝMI		
VERKFRANG 1904-1 TEIKNING		206 C