



RADHUS SUÐUR MKV 150

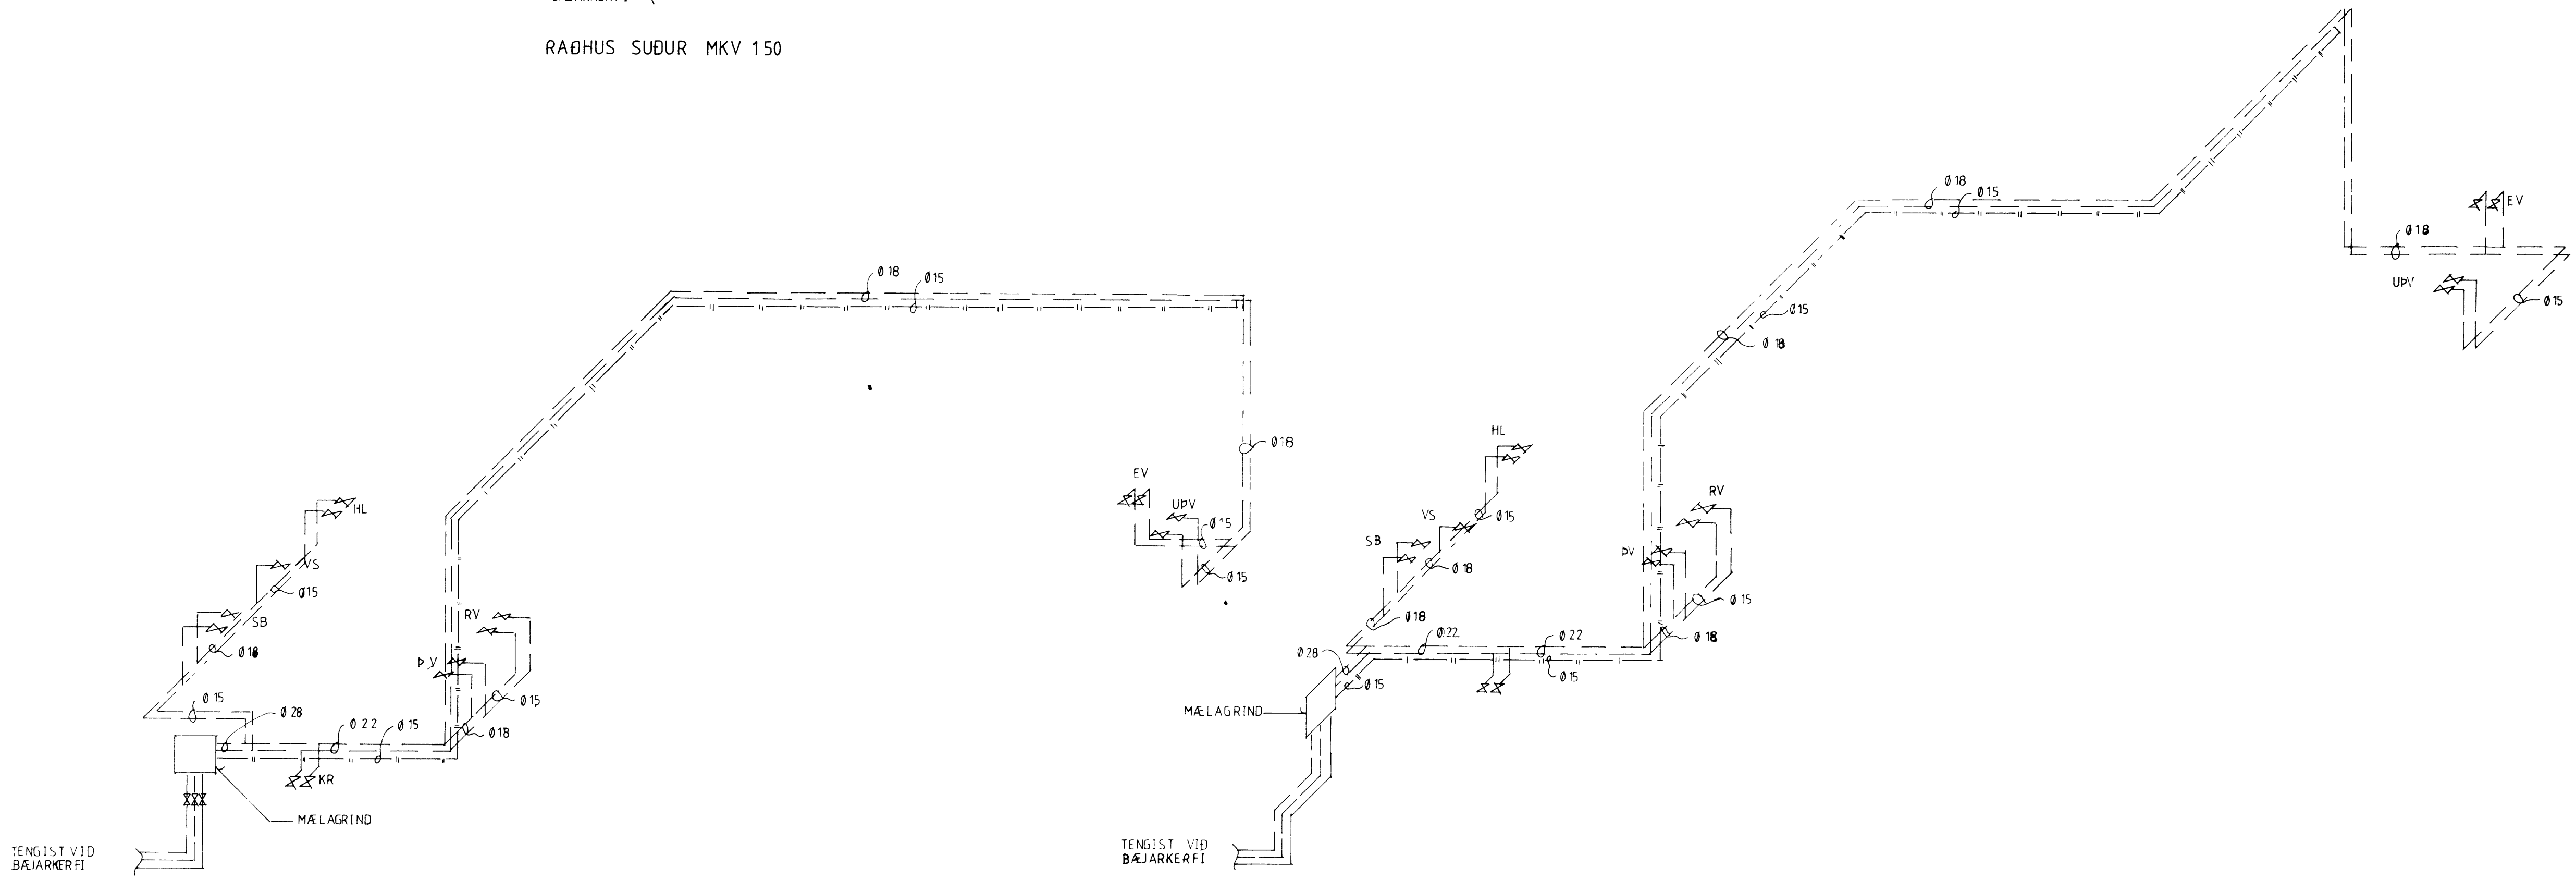

RADHUS MIÐJA MKV 150

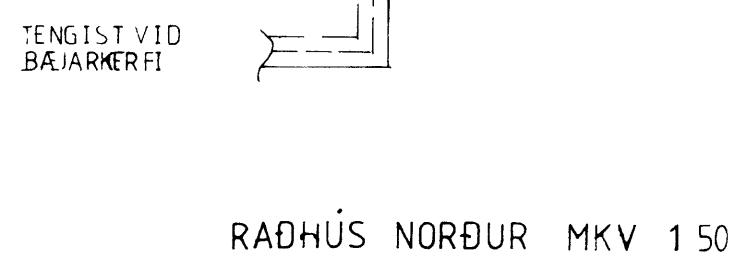

RADHUS NORÐUR MKV 150

breyting A  
breyting B  
breyting C  
breyting D

verkefni: HELGAFELLSBRAUT 23-25 VESTMEYJUM  
verkefni: RÚMMYND VATNSLAGNIR

PÁLL ZÓPHÓNÍASSON TEIKNISTOFA, verk nr. 9410  
RÁÐGJAFAVEKFRÆÐIÞJÓNUSTA F.R.V.,  
KIRKJUVEGI 23 900 VESTMANNAEYJUM

dags JÚL 94  
breyting