


GRUNNMYND UNDIRSTÖÐUR M=1:50

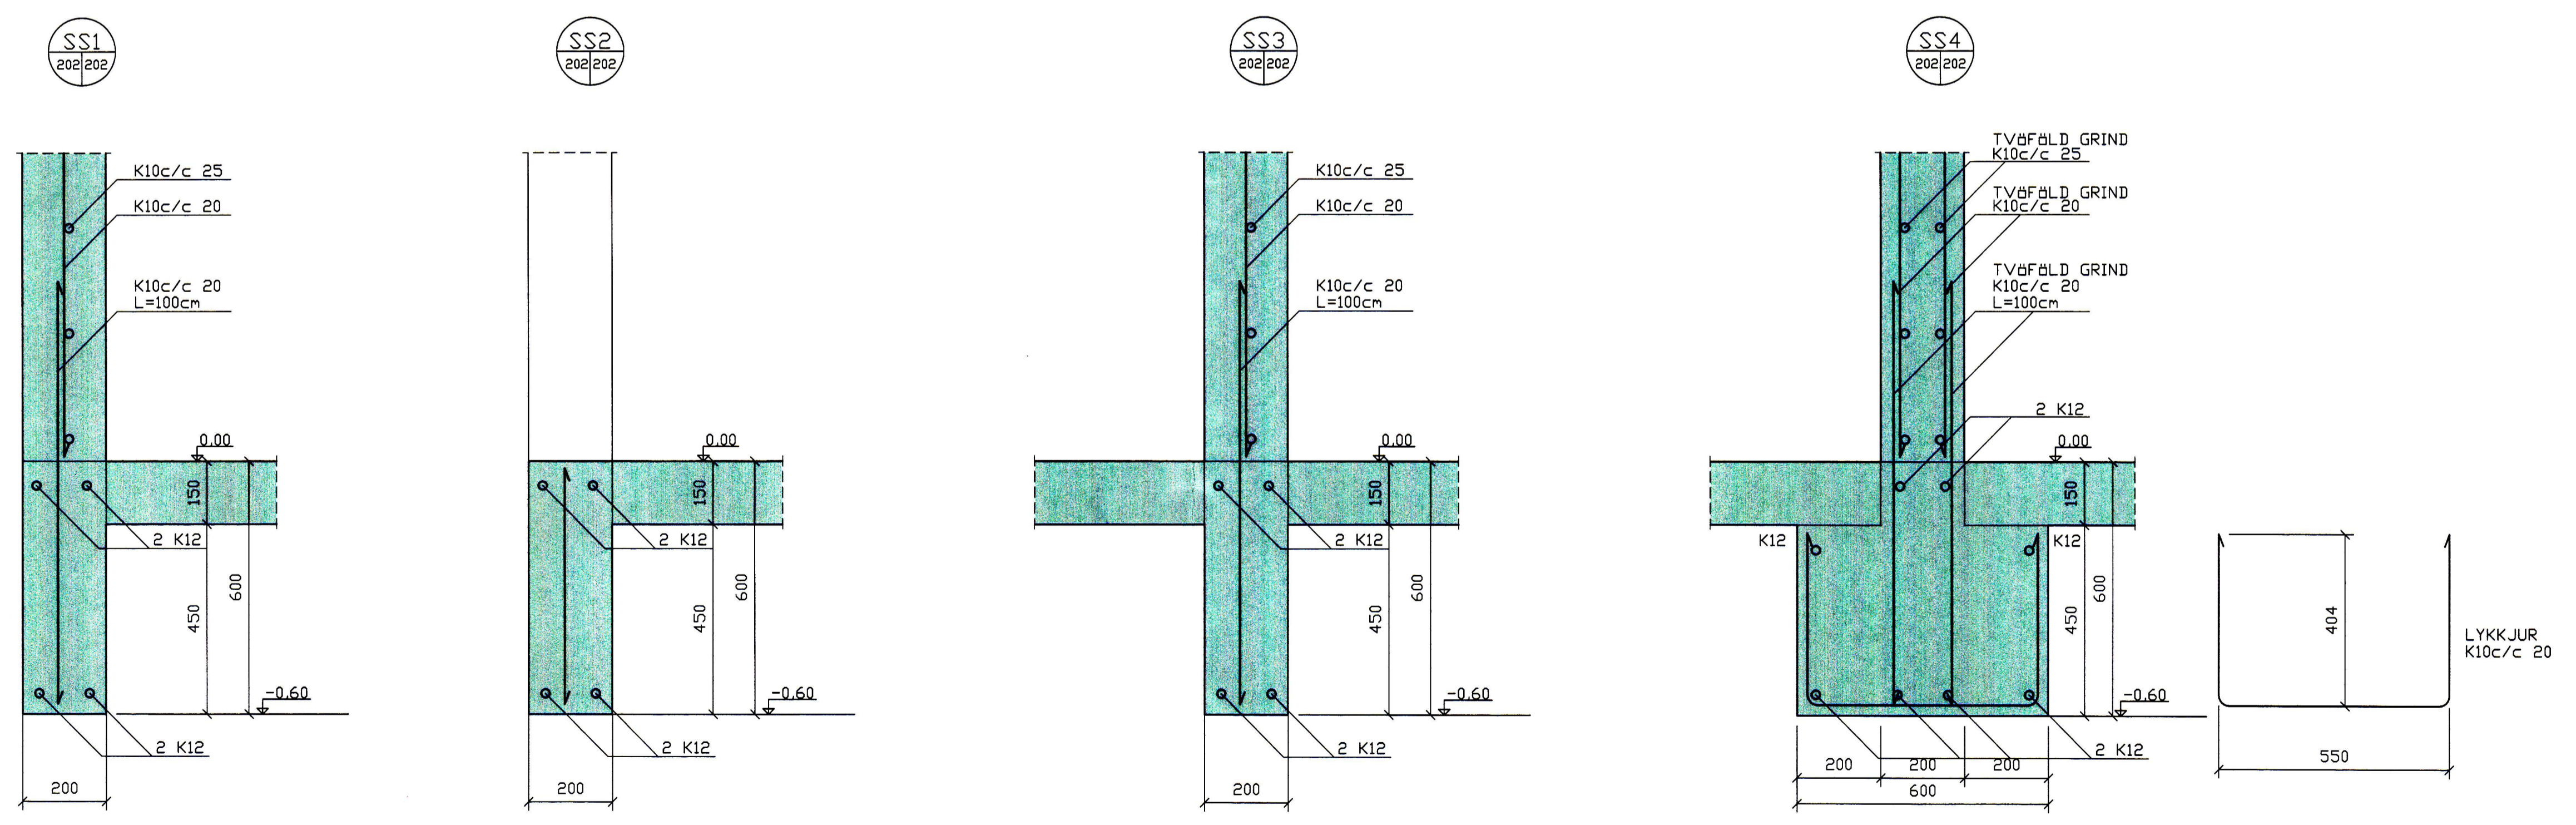

SAMPYKKT AF BYGGINGARFULLTRÚA 2010.04.27 11:06:33

D			H			Dags.	Hannað	Verk.nr	Mælikvarði	<b>Teiknistofa PZ ehf</b> Ráðgjafarverkfræðipjónusta Kirkjuvegi 23 900 Vestmannaeyjum Sími 481-2711 Fax-481-3076 Heimasíða http://www.teiknistofa.is Netfang pz@teiknistofa.is	Verkhelti íBV - ÞJÓÐHÁTIÐ GEYMSLUR - SVIÐ - SALERNI Verkefni GRUNNMYNÐI OG SNIÐ UNDIRSTÖÐUR
C			G		JAN. 10	SP	1003	1:50			
B			F		Yfirfarið	Teiknað	Teikn.nr	1:10			
A			E			EA	202	Breyting			
NR	DAGS.	BREYTING	NR	DAGS.	BREYTING	Sampykkt					