


SAMÞYKKT | BYGGINGANEFND

BYGGINGAFULLTRÚINN | VESTMANNAEYJUM

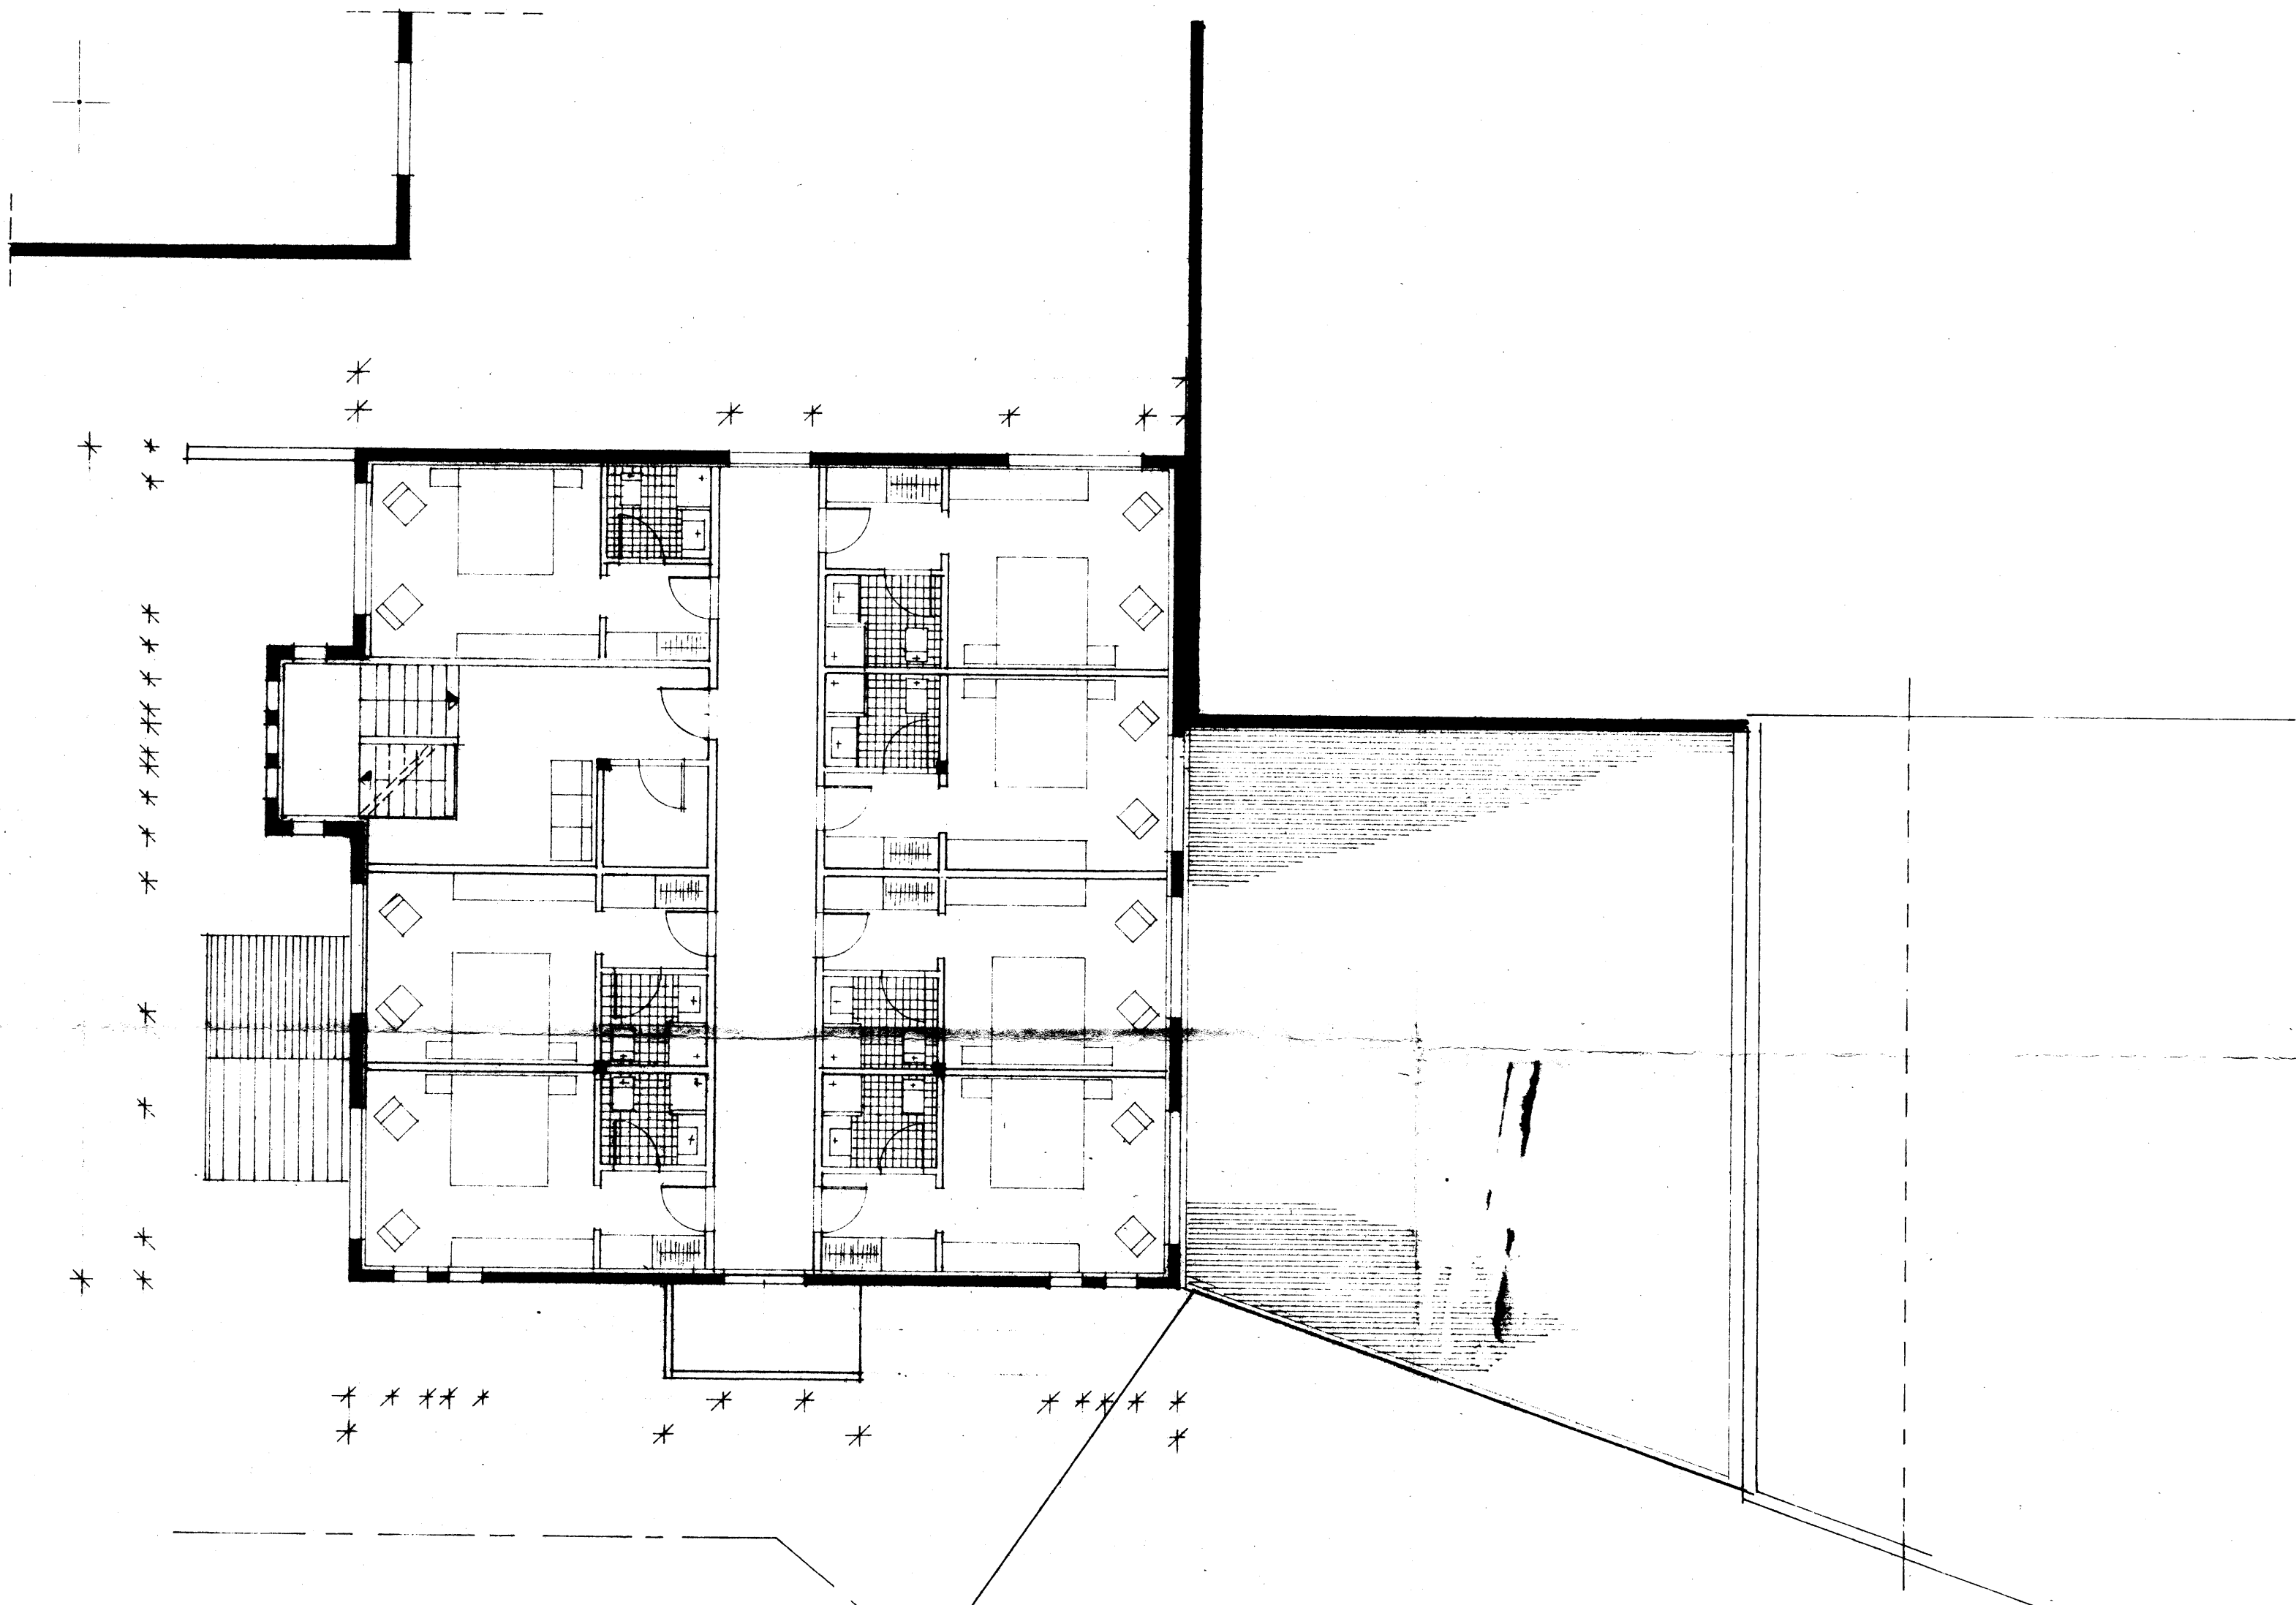

OFULLGÆTT TEIKN
12

KVARDI Teiknistofa Skúlatúni 6, 3.h. Reykjavík Símar (91) 25491 og (91) 141.

VERKEFNI	GESTGJAFINN VESTMANNAEYJUM	KVARDI	VERK NR.
		DAGS.	TYPANR.
HEITI	GRUNNMYND 2 HÆÐ	TEIKN.	TEIKN.NR.
		REIKN.	