


HERJÓLFSGATA 12. VESTMANNAEYJUM.

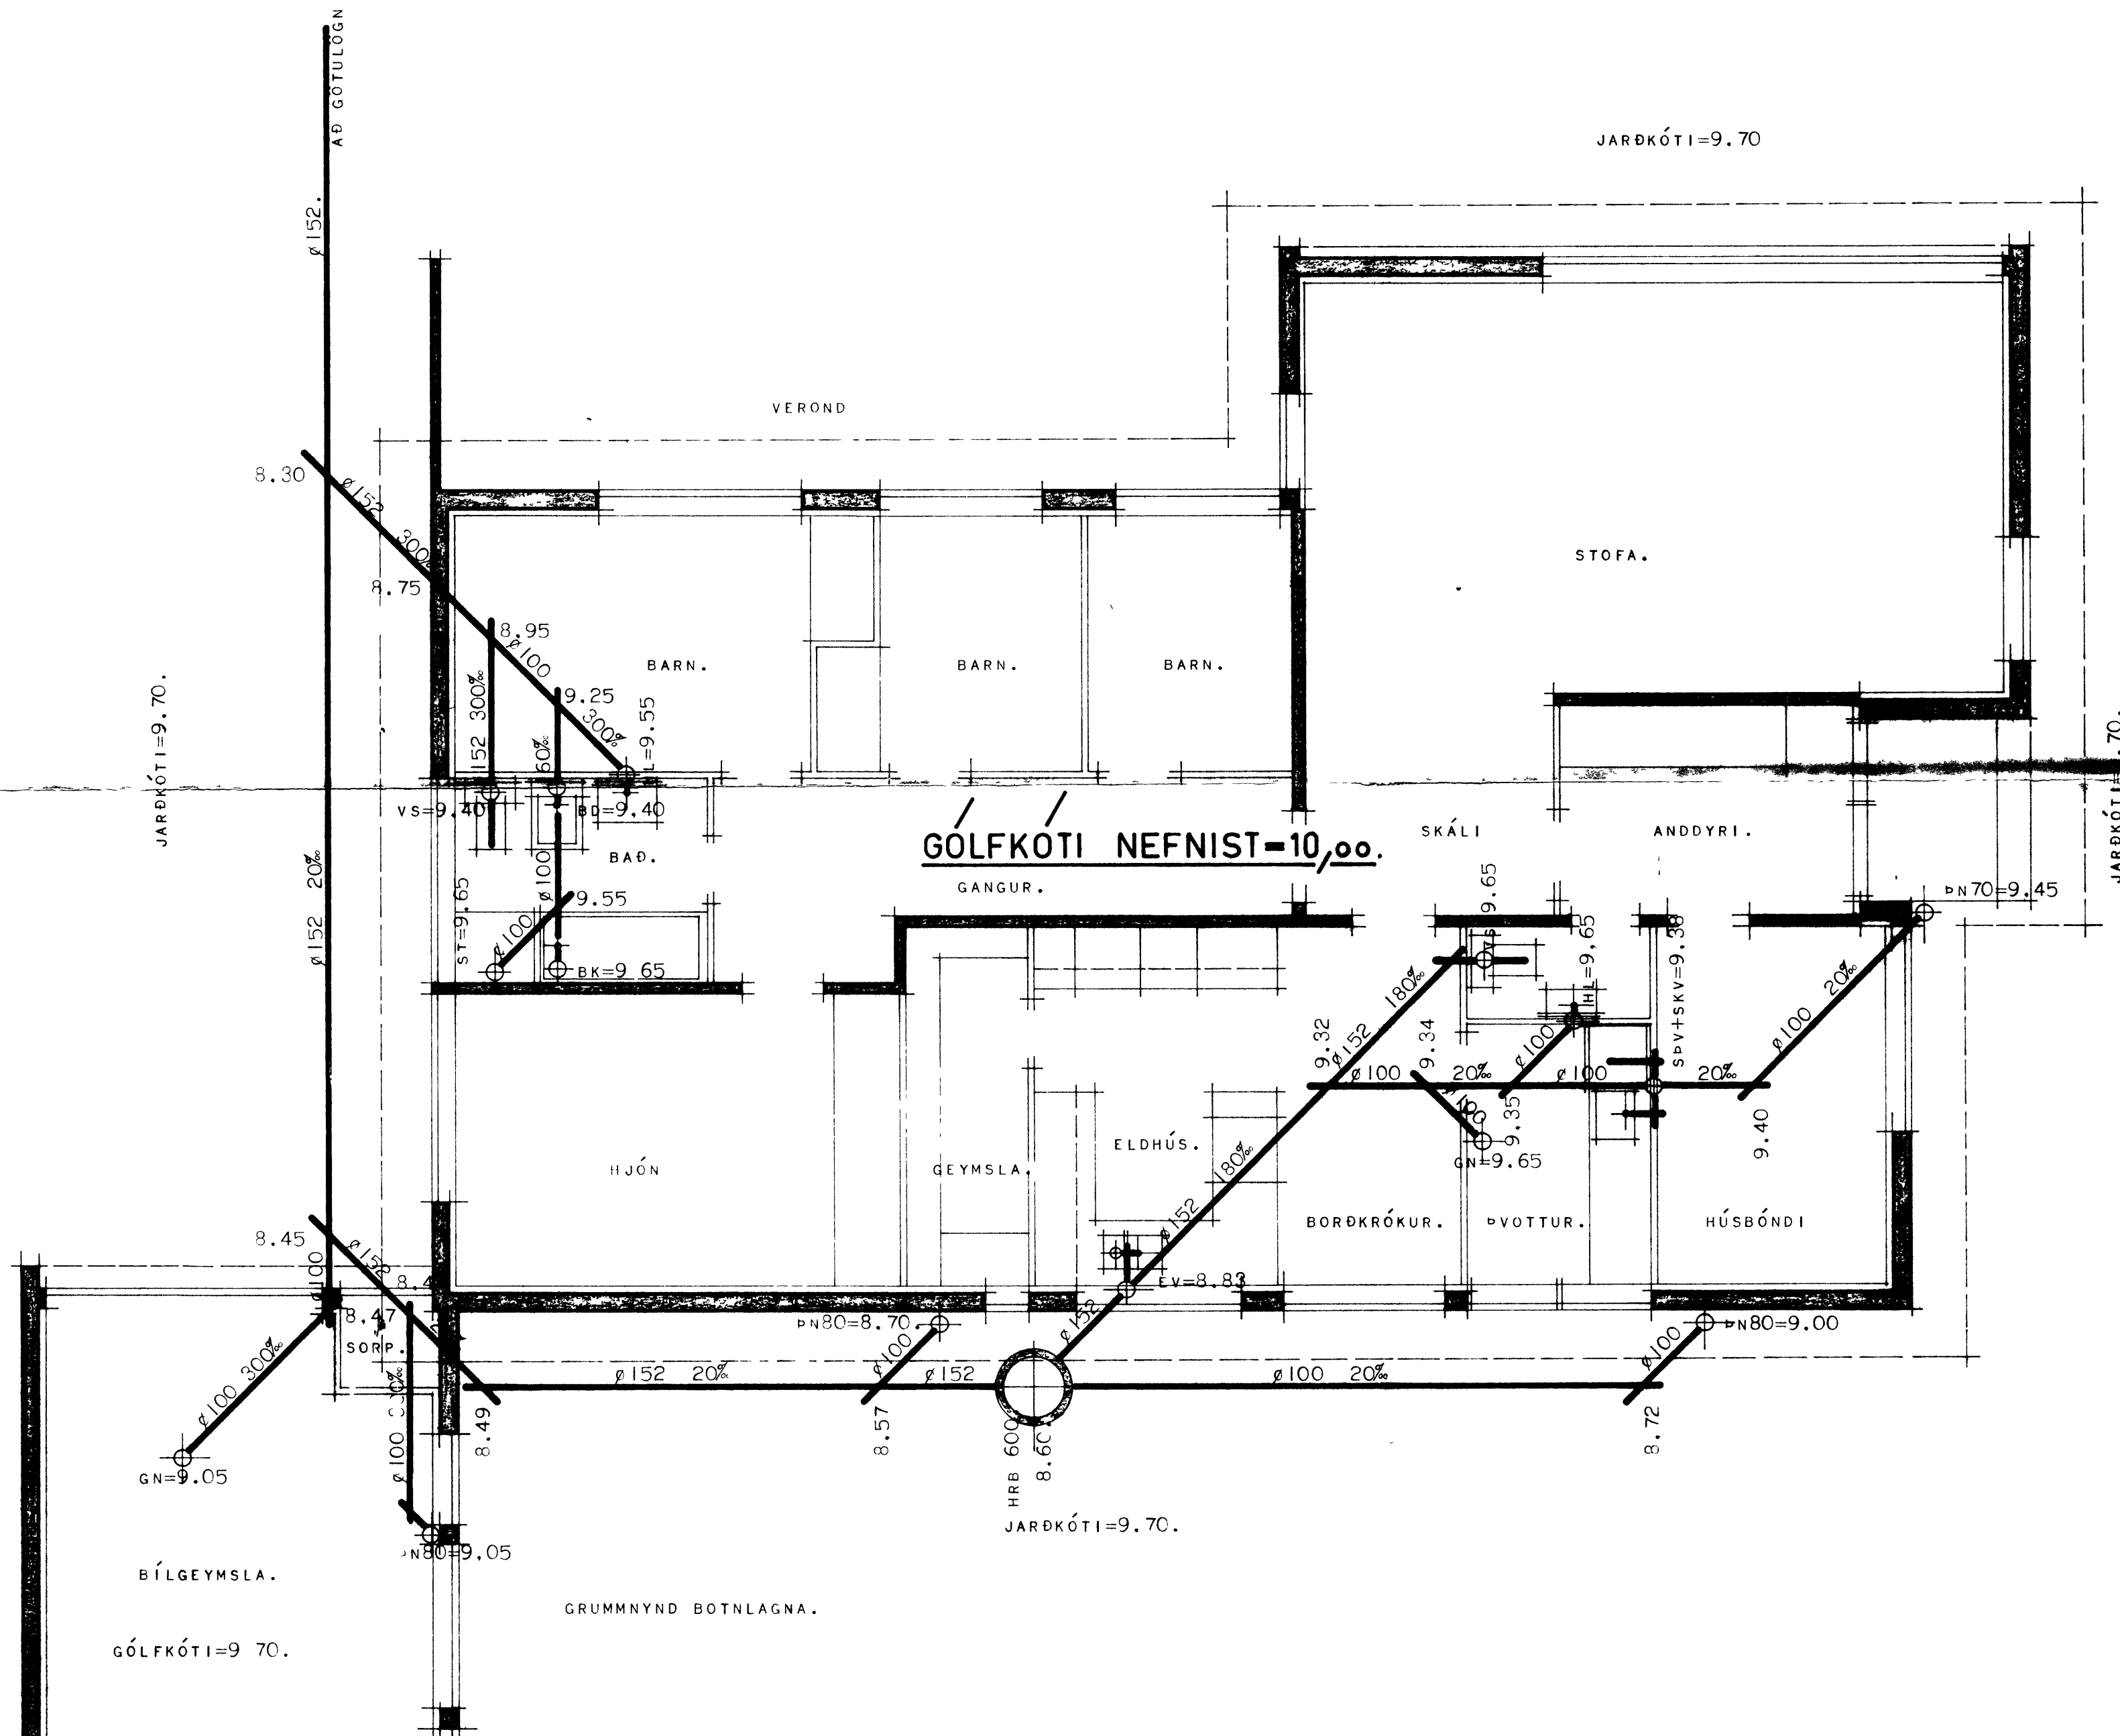


MERKINGAR.

- HRB. MERKIR HREINSIBRÚNNUR.
- SPV. SJÁLVVIRK DVOTTAVÉL
- SKV. SKOLVASKUR.
- EV. ELDHÚSVASKUR.
- BK. BAÐKAR.
- HL. HANDLAUG.
- BD. SKOLSKÁL.
- ST. STURTA.
- VS. VATNSSALERNI.
- GN. GÓLFNIÐURFALL.
- PN. ÞAKNIÐURFALL.

HÆÐ Á GÓLFPLÖTU NEFNIST 10,00 M. OG HÆÐ HILRÆS REIKNAST ÚT FRÁ ÞEIRRI HÆÐ. ATHUGA SKAL HÆÐARMUN Á LOGNUM HÚSS OG HÆÐ TENGINGAR VI GOTULÖGN.

EFNI OG FÁGANGUR LAGNA SÉ Í SAMRÆMI VIÐ REGLU UM FRÁRENNSLISLAGMIR.

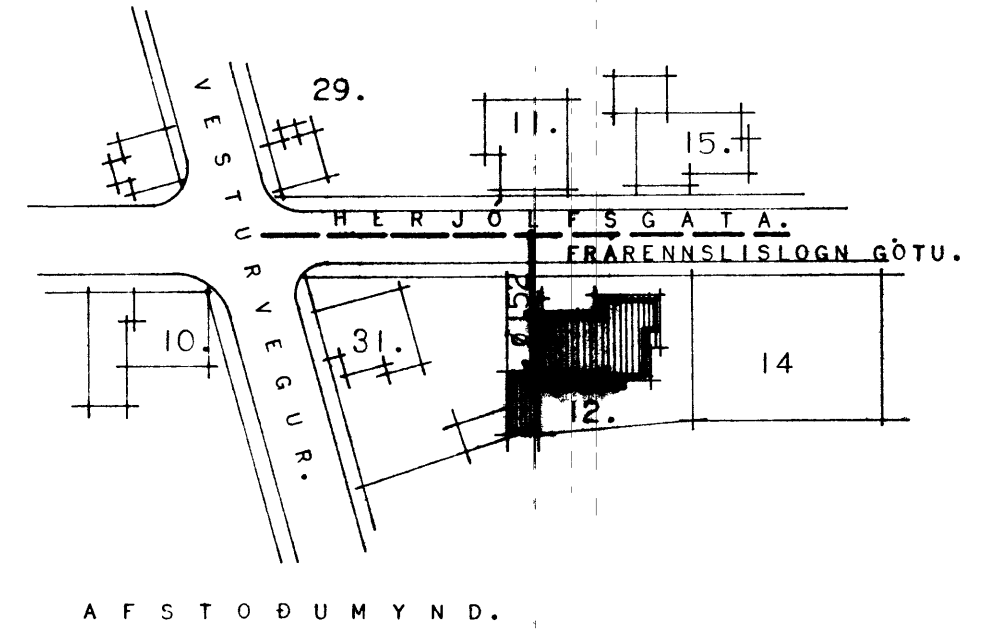

HÚSNÆÐISMÁLASTOFNUN RÍKISINS.	
FRÁRENNSLISLAGNIR.	EINBÝLISHÚS
GRUNNMYND BOTNLAGNA.	VERK.
MÁL 1:50.	83.
AFSTOÐUMYND.	BLAD NR. I A
MÁL 1:1000.	JANÚAR 1972

Ringveig P. Halmarsson