


SAMÞYKKT AF BYGGINGARFULLTRÚA
3. MAR. 2009
BYGGINGARFULLTRÚNNI VESTMANNAEYJUM

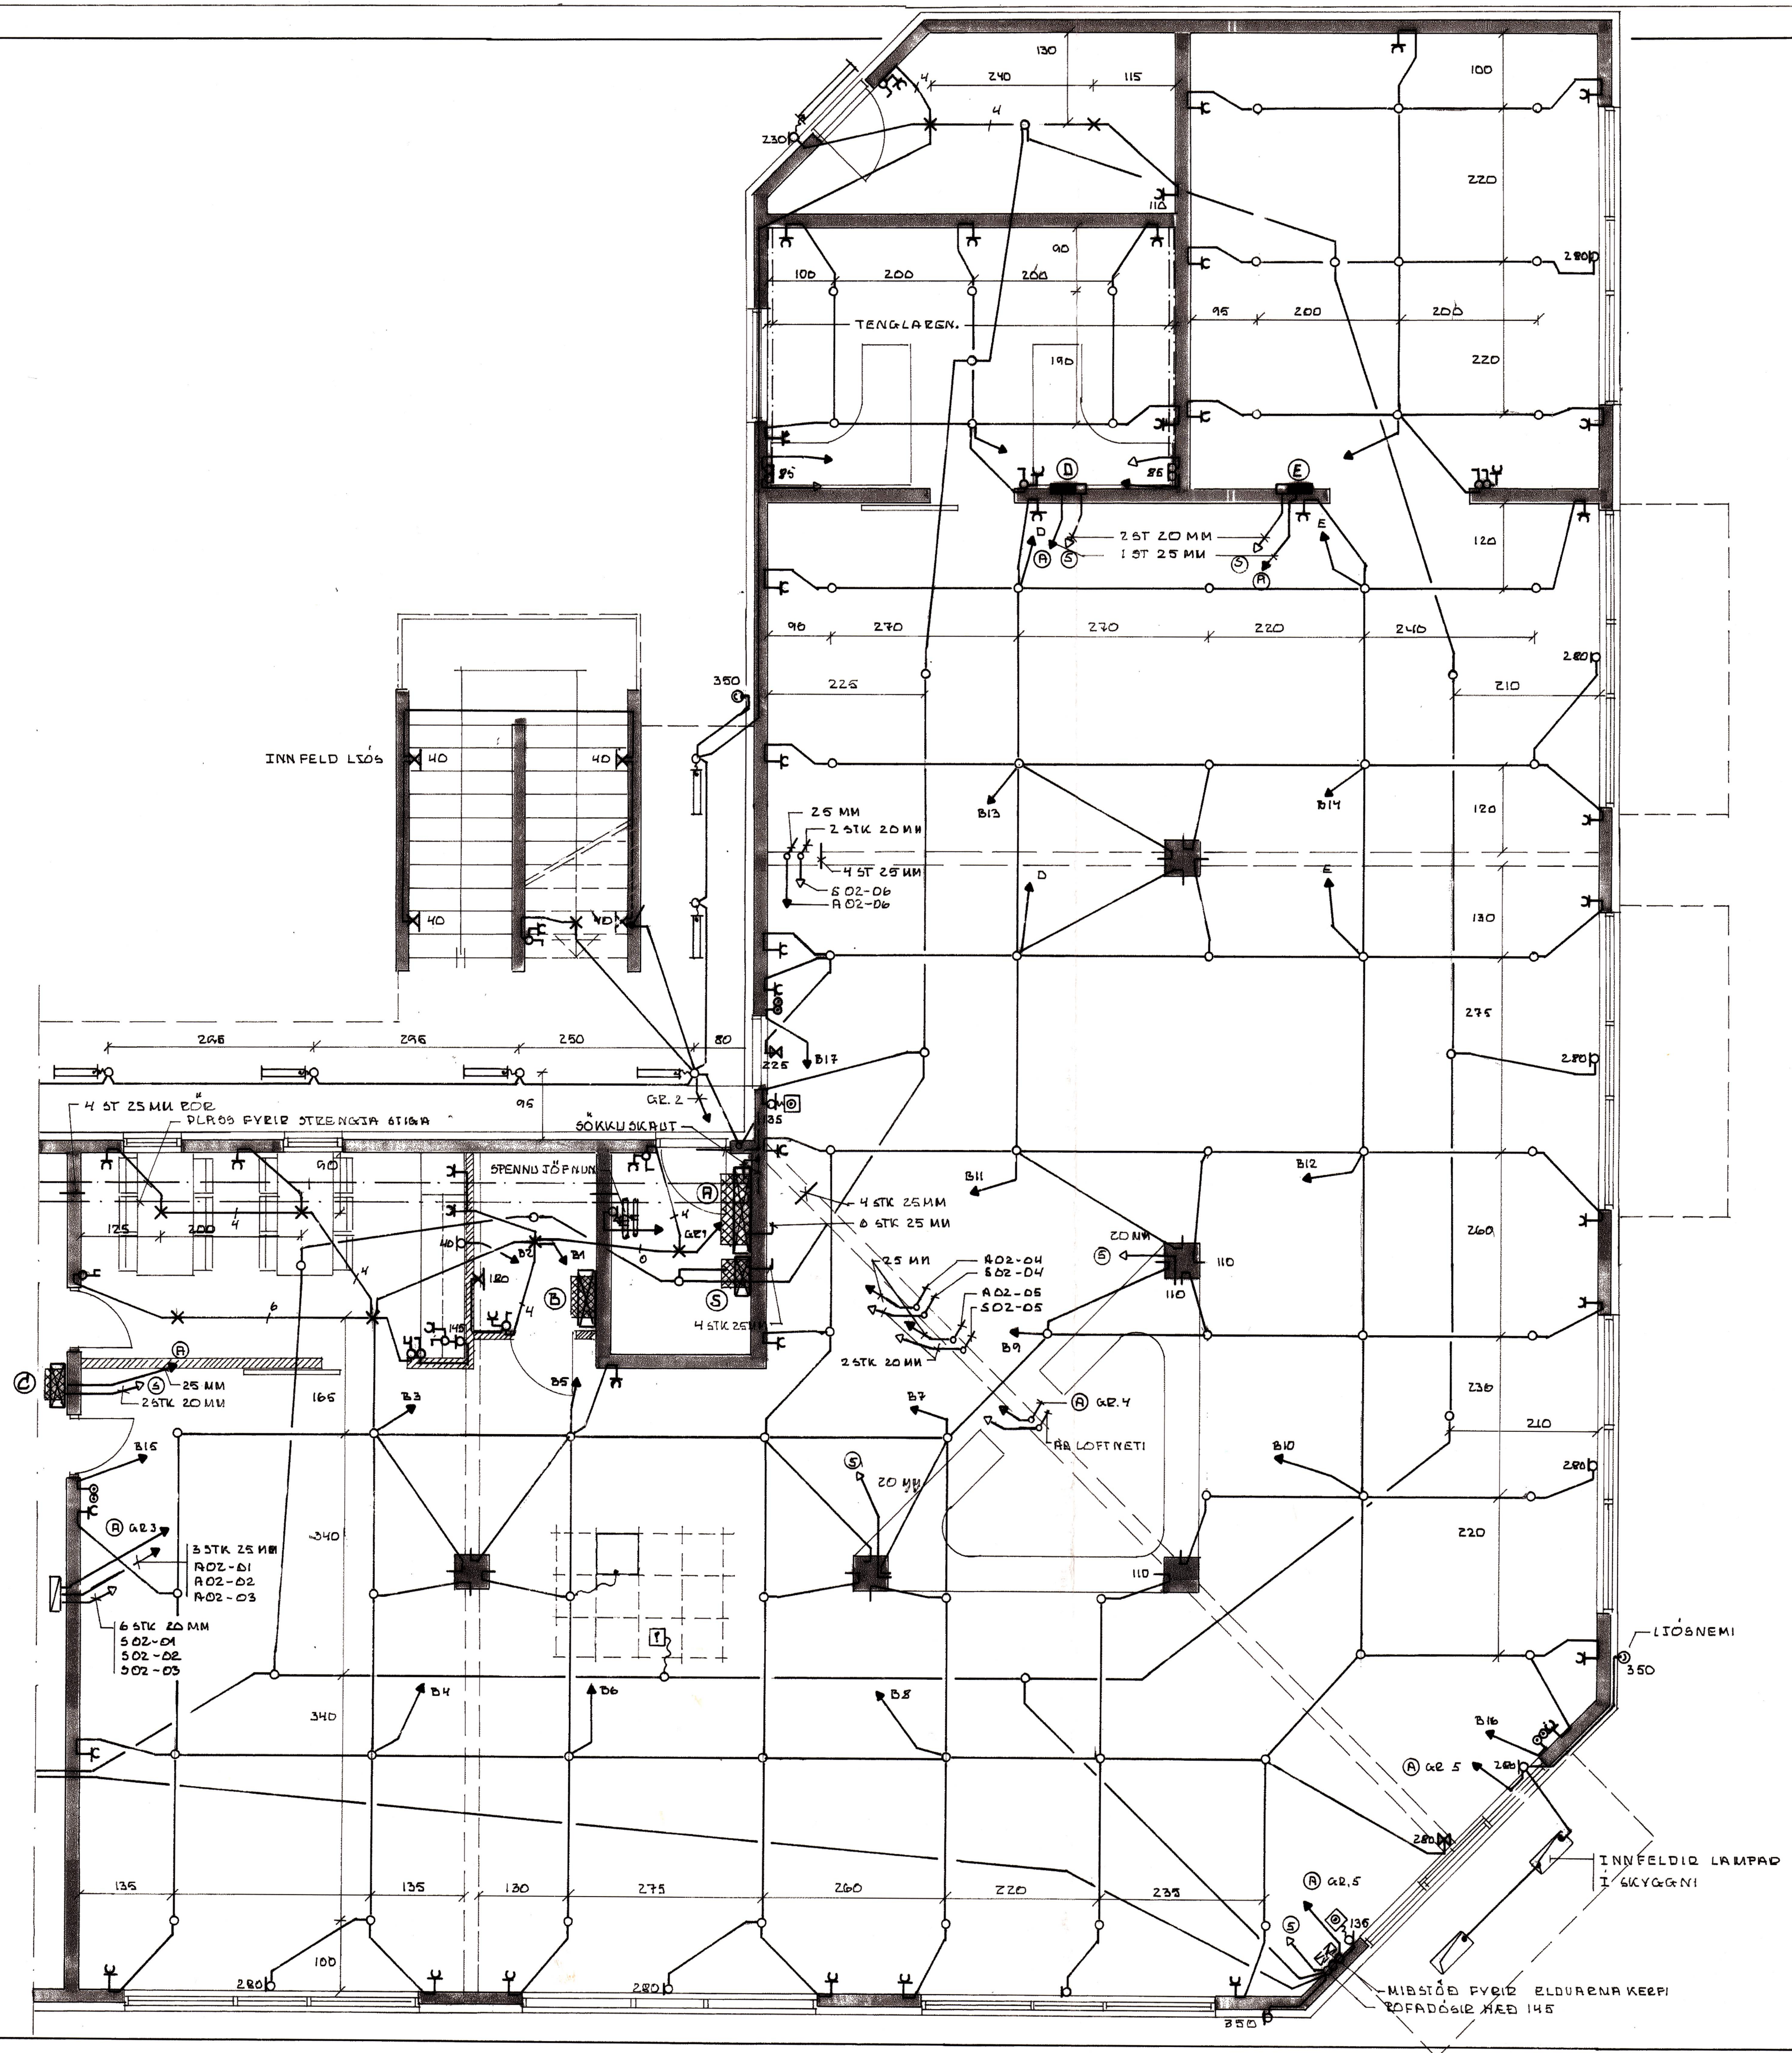

SKÝRINGAR:

RÖR 16 mm.
 HÆÐ ROFA 100 cm YFIR GÓLFI.
 HÆÐ TENGLA 110 cm YFIR GÓLFI.
 HÆÐ TENGLA YFIR BORDUM 110 cm YFIR GÓLFI.
 HÆÐ RÖRA ÚTÜR SÚLUM 110 cm
 RÖR AD TÖFLUM ENDI Í 2^U-FRAUÐPLATI.

Nr. DAGSETNING BREYTING
 VERKHEITI: HILIMSGATA 2-10, VESTMANNAEY.
 VERKHLUT: RAFLAGNATEIKNING
 VERSLUNAR RÝMI
 HANNAÐ/TEIKNAD: KVARDI: 1:50
 DAGSETNING: DES. 2008 BLAD: AF:
 Tæknipjónusta Sigurðar, Hringbraut 2A, Hafnarfirði.
 Sími: 565 2755/692 2755 Tölvupóstur sig55@simnet.