

NR	DAGS.	BREYTING
A		
B		
C		
D		
E		
F		
G		
H		

SKÝRINGAR

SKÝRINGAR
TEIÐNING ÞESSI ER GERÐ Á GRUNNI TEIÐNINGAR SEM OLAFUR KRISTJÁNSON GERÐI ÁRÍÐ 1954 MEÐ SÍÐARI BREYTINGUM.
AÐAL BREYTINGARNAR ERU BYGGING VÍÐ OG OFAN Á HOSIÐ OG BREYTING Á 1808 Í RÍSLI.

BYGGINGARLÝSING
ÚTVEGGIR
20 CM JÄRNBENT STEINSTEYPA, ÞÚSSAÐ AÐ UTAN
EINANGRADA OG ÞÚSSAÐ AÐ INNAN
GÓLF Á JÖRÐU
12 CM JÄRNBENT STEINSTEYPA
INNVEGGIR
BERANDI VEGGIRERU STEINSTEYPTIR EN LÉTTIR
VEGGIR HLADNIR OG TIMBURGEIND 45X75 c/c
40-60cm, EINANGRÁÐIR MEÐ ÞÉTTULL OG KLÆDDIR
MEÐ PANILL OG EÐI SPÓNAPLÖTUM
ÞAK
SPERRUR 50X150mm C/C600, UPPSTÓLAÐ AÐ
HLUTA Á STEINSTEYPTA PLÖTU, ÞAKKLÆÐNINGU
25X150mm, ÞAKPAPPI OG BÄRUSTÄL

Teiknistofa PZ ehf
Ráðgjafarveikfræðipjónusta




Kirkjuveg 23 900 Vestmannaeyjum Sími 481-2711 Fax 481-3076
Heimasíða <http://www.teiknistofa.is> Netfang pz@teiknistofa.is


Verkheiti
HILMISGATA 1
VESTMANNNAEYJUM
Verkefni
GRUNNMYNDR OG AFSTÖÐUMYND

Dags.	Hanröd	Verk.nr	Mælikvarði
JAN.08	PZ	080162	1/100
Yfirfarið	Teiknað	Teikn.nr	Breyting
	PZ	100	


Samþykkt *Guðrún Þey*

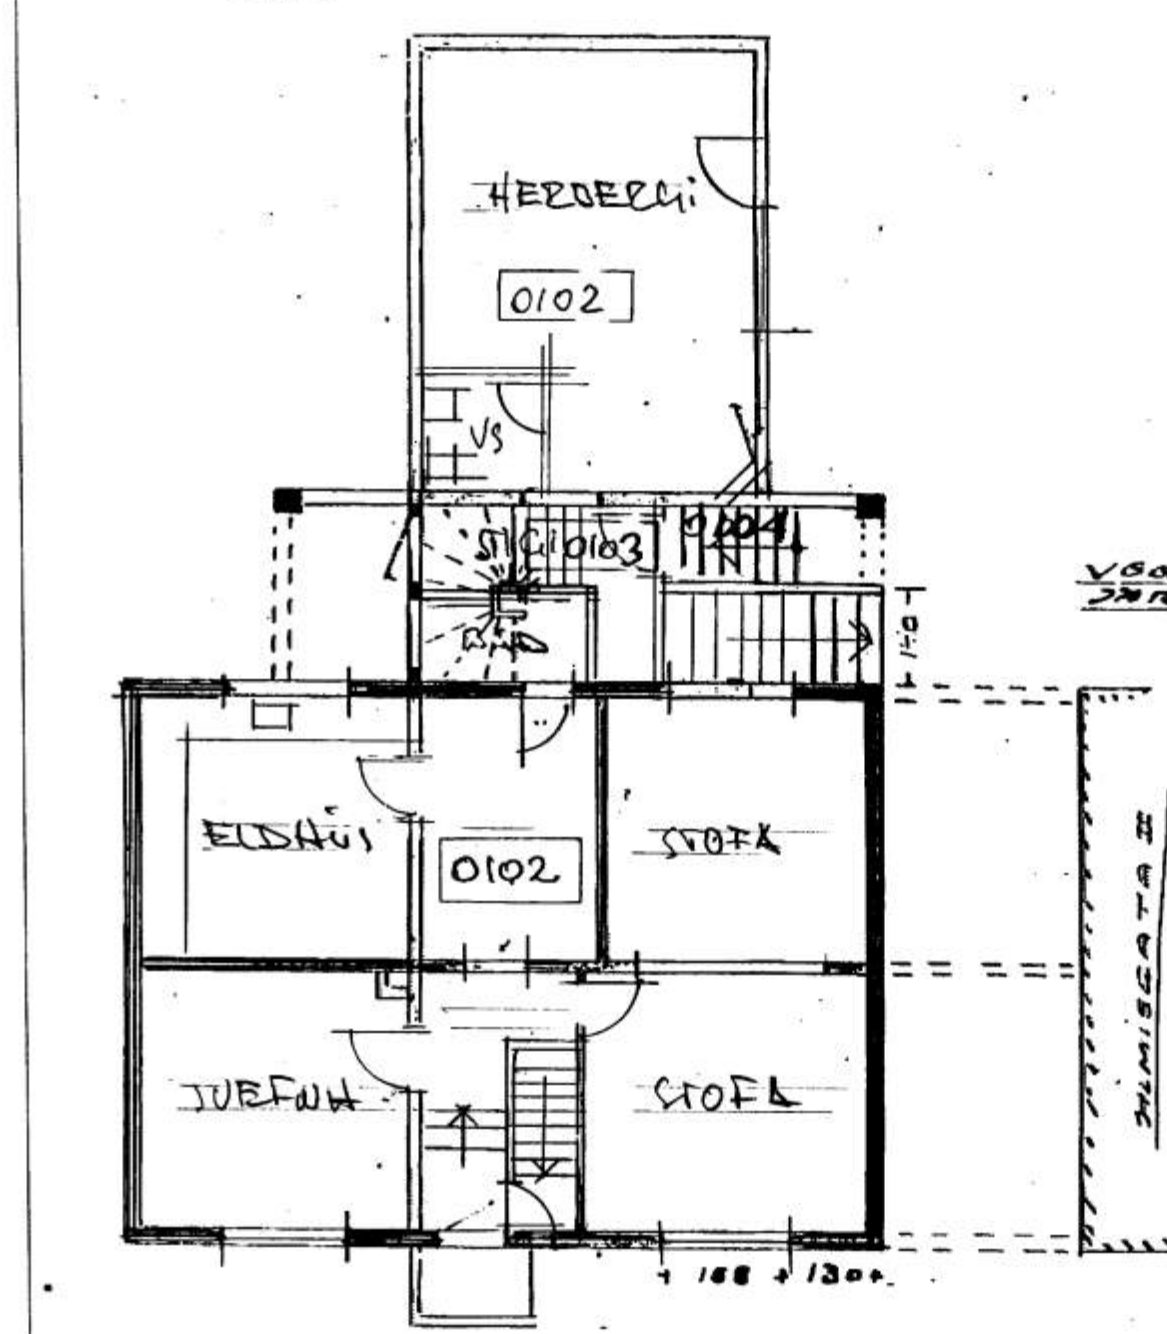


GRUNNMYND 1. HÆÐ

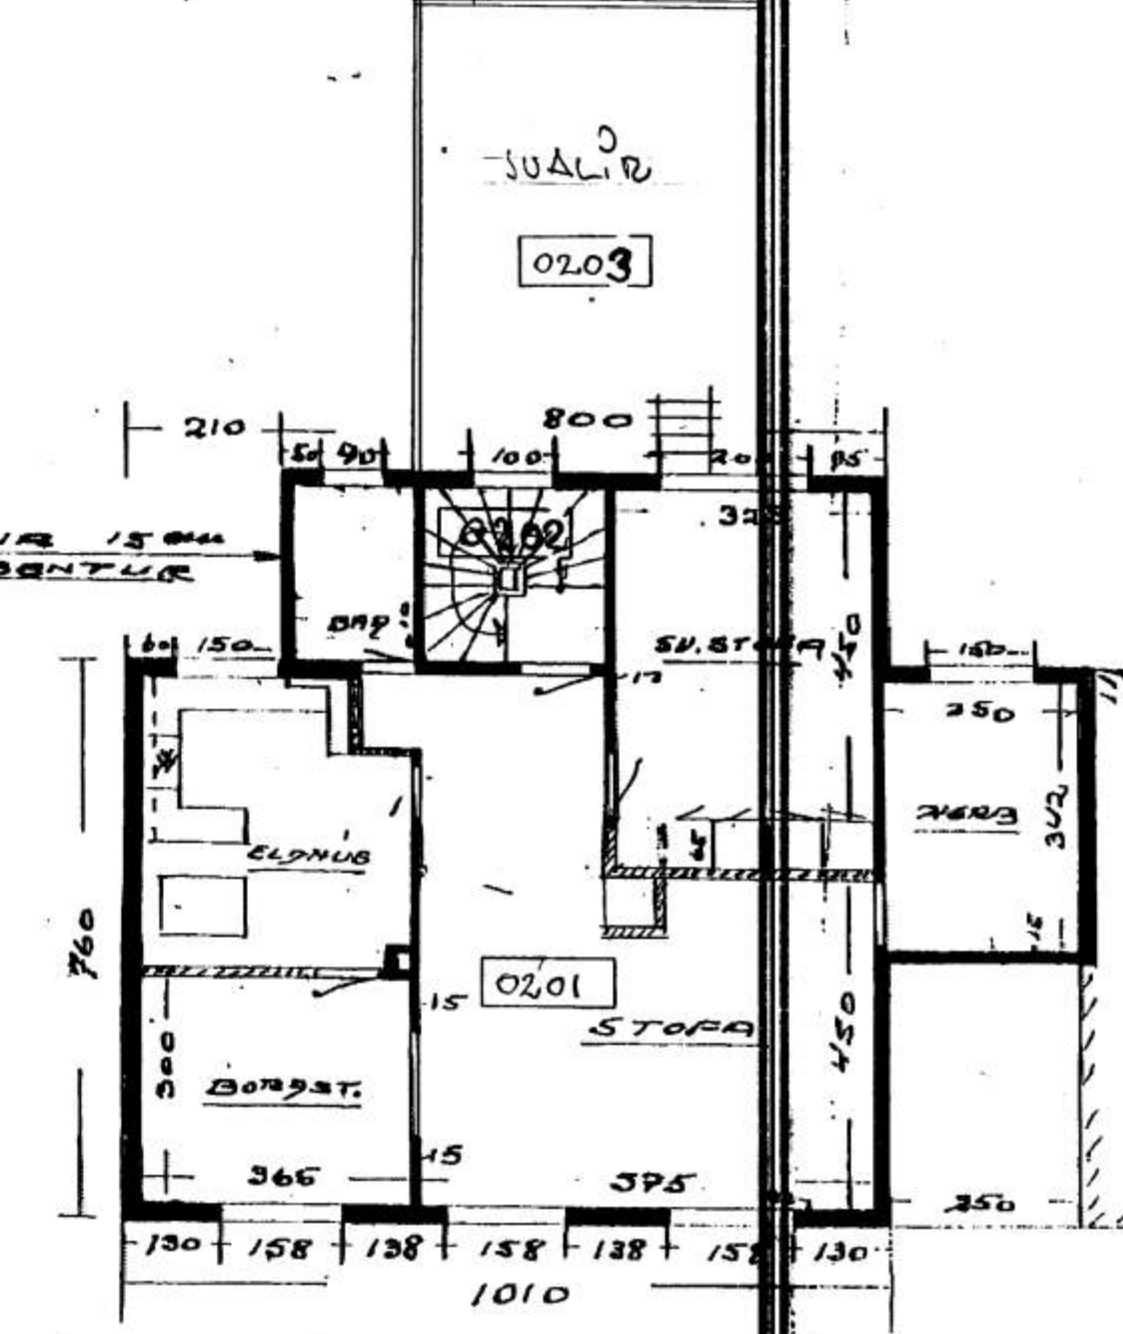


GRUNNMYND 2. HÆÐ

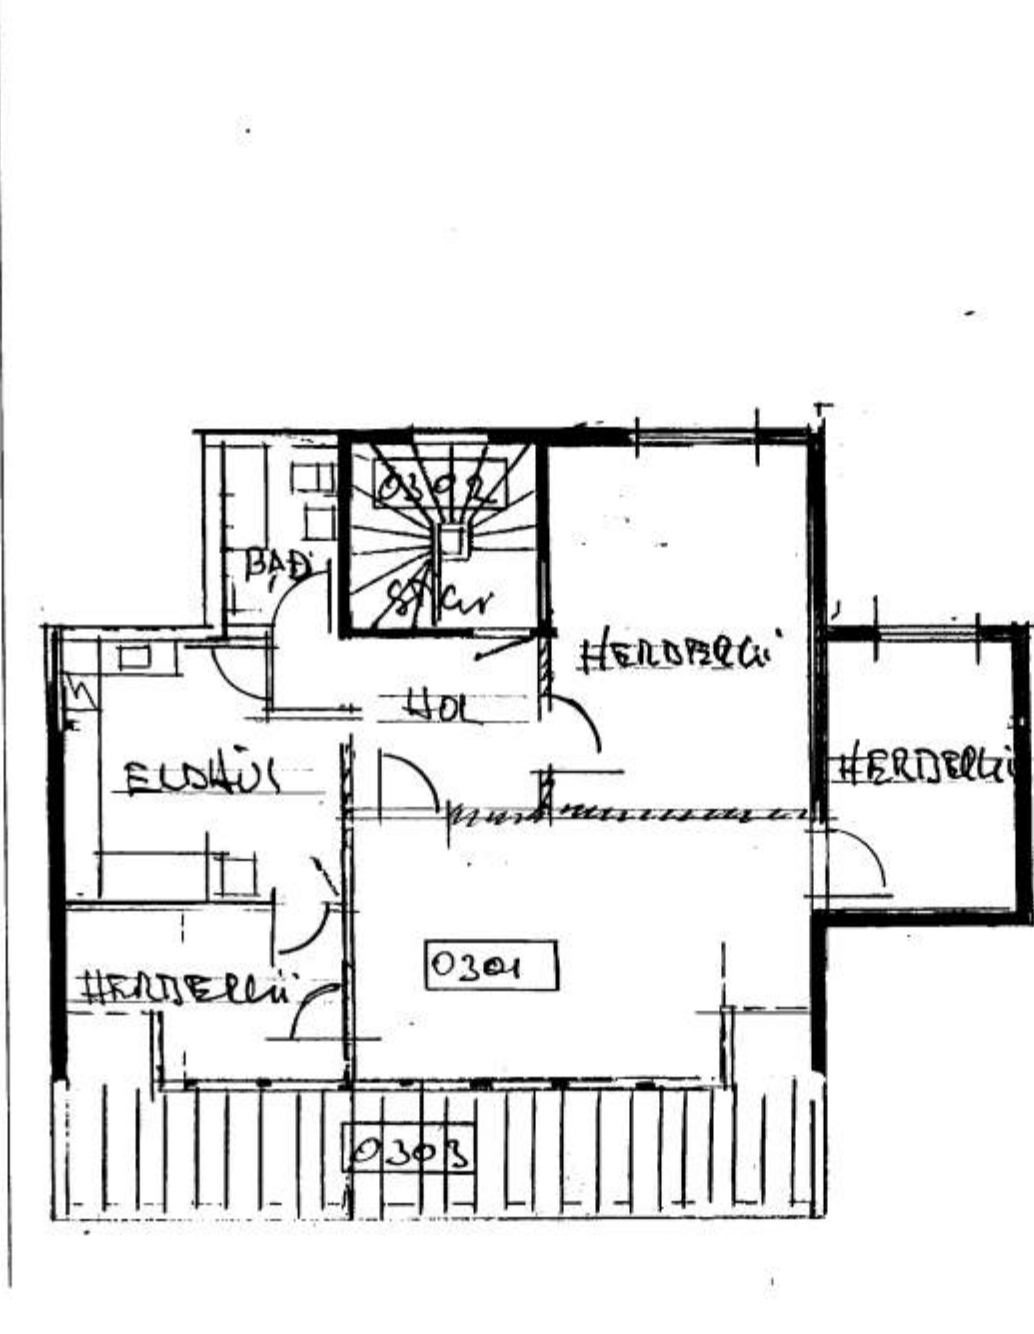

GRUNNMYND 2. HÆÐ

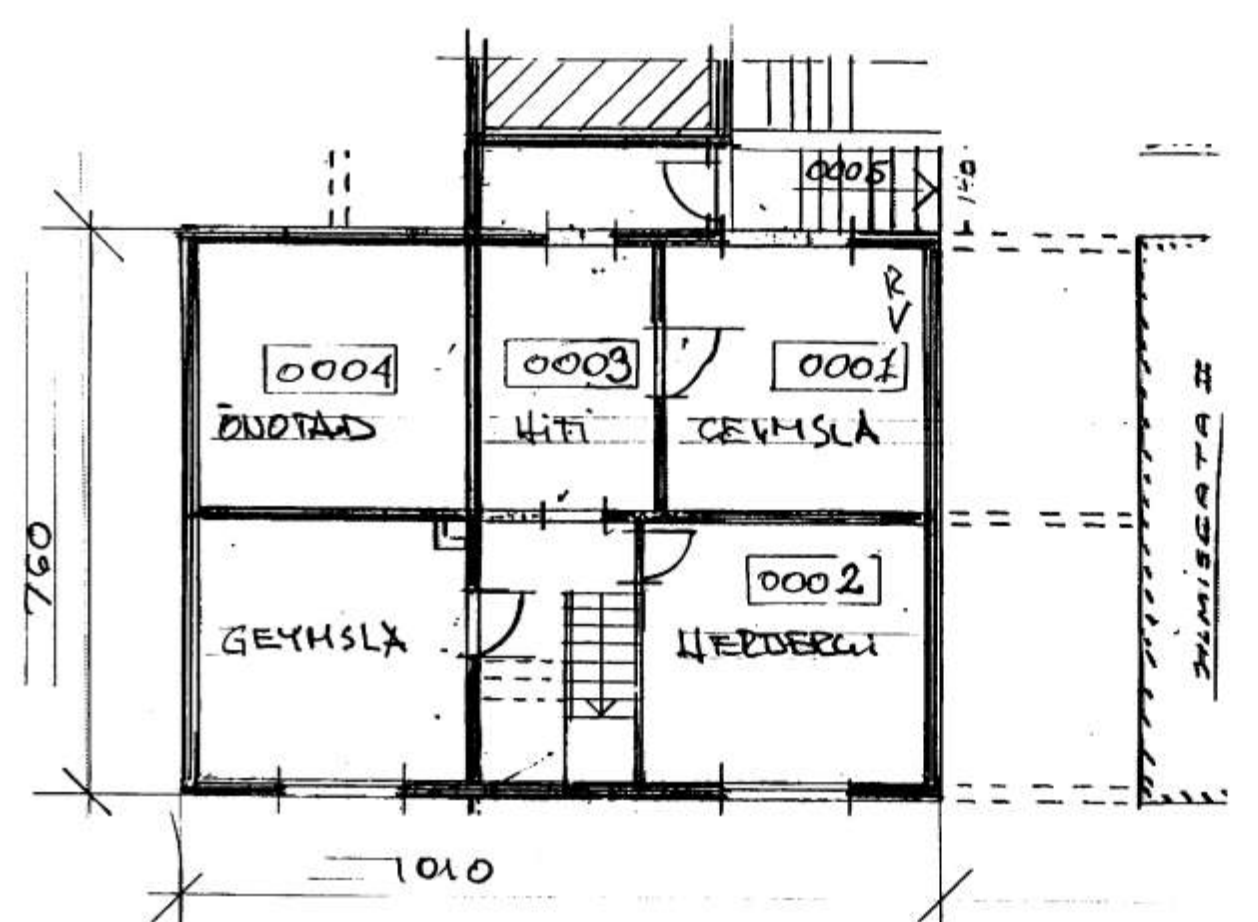

GRUNNMYND KJALLARI

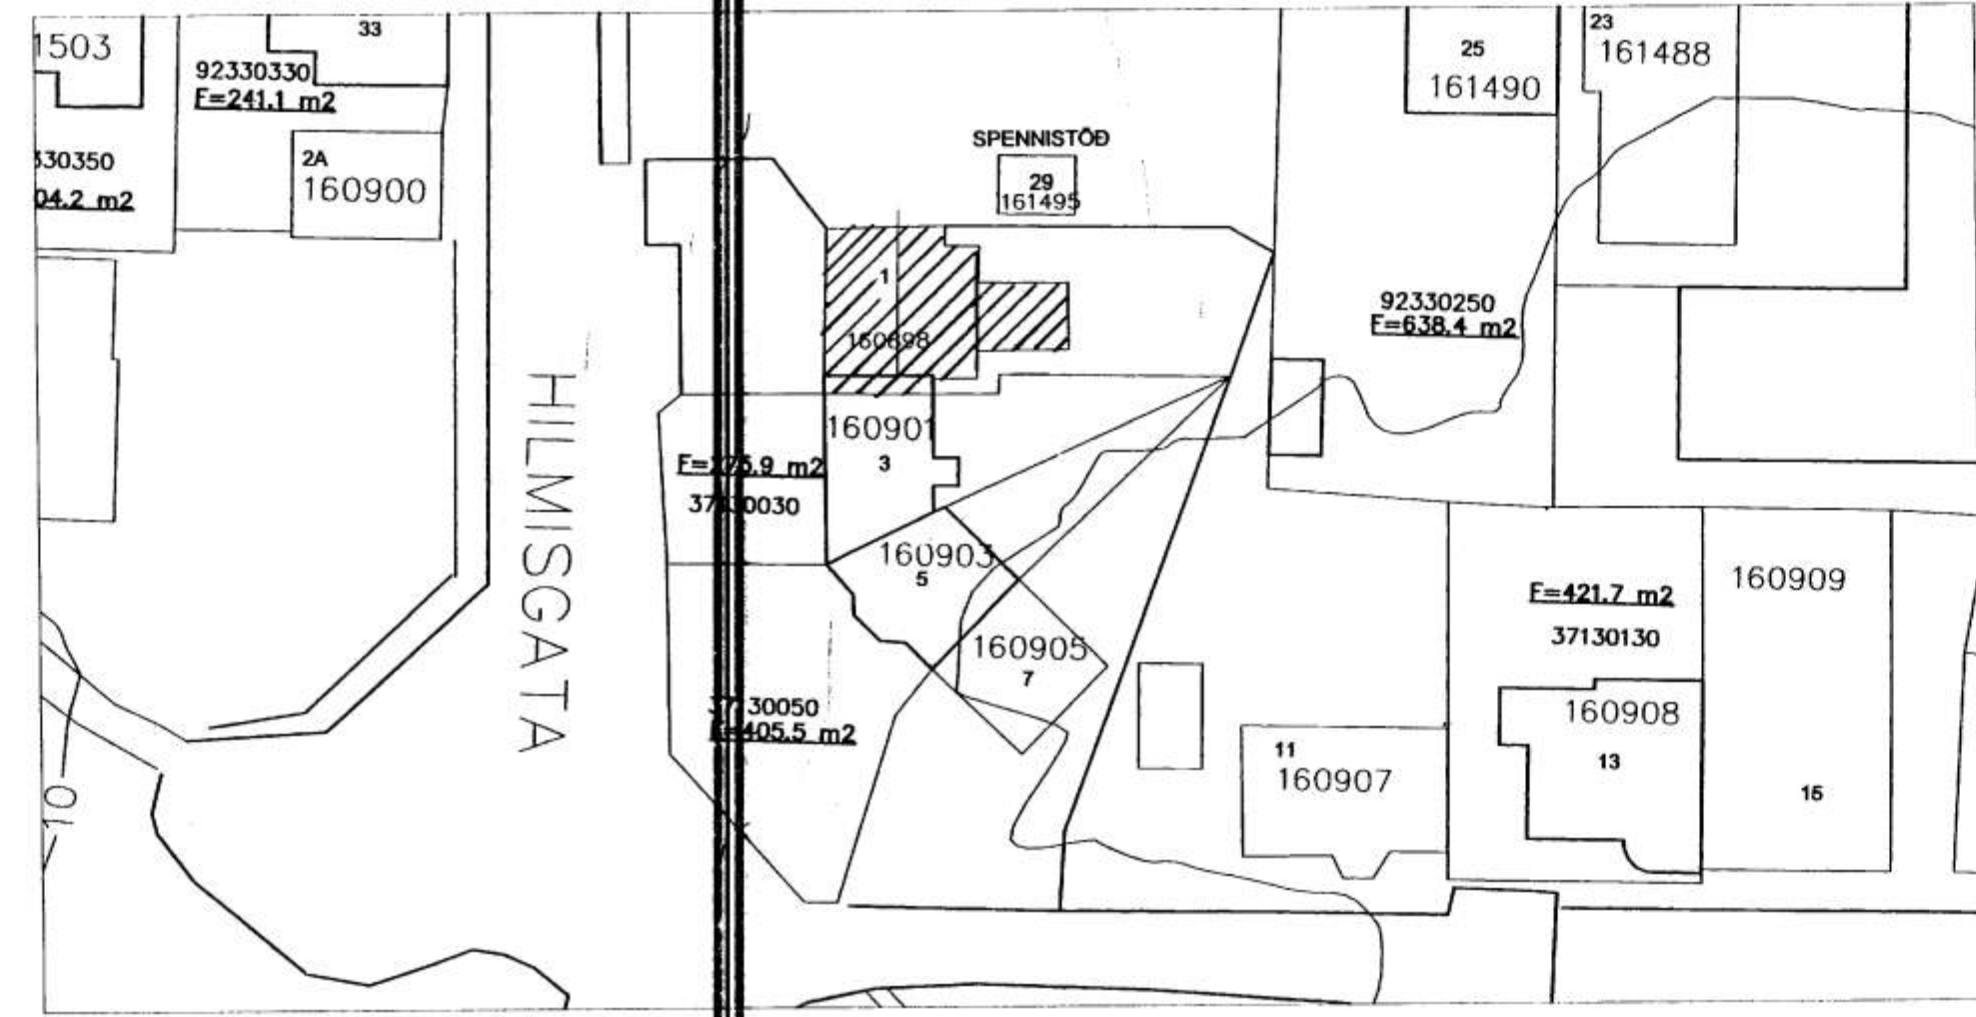

AFSTÖÐUMYND