



SAMÞYKKT AF BYGGINGARFULLTRÚA  
6 OKT. 2010  
BYGGINGARFULLTRUINN Í VESTMANNAEYJUM

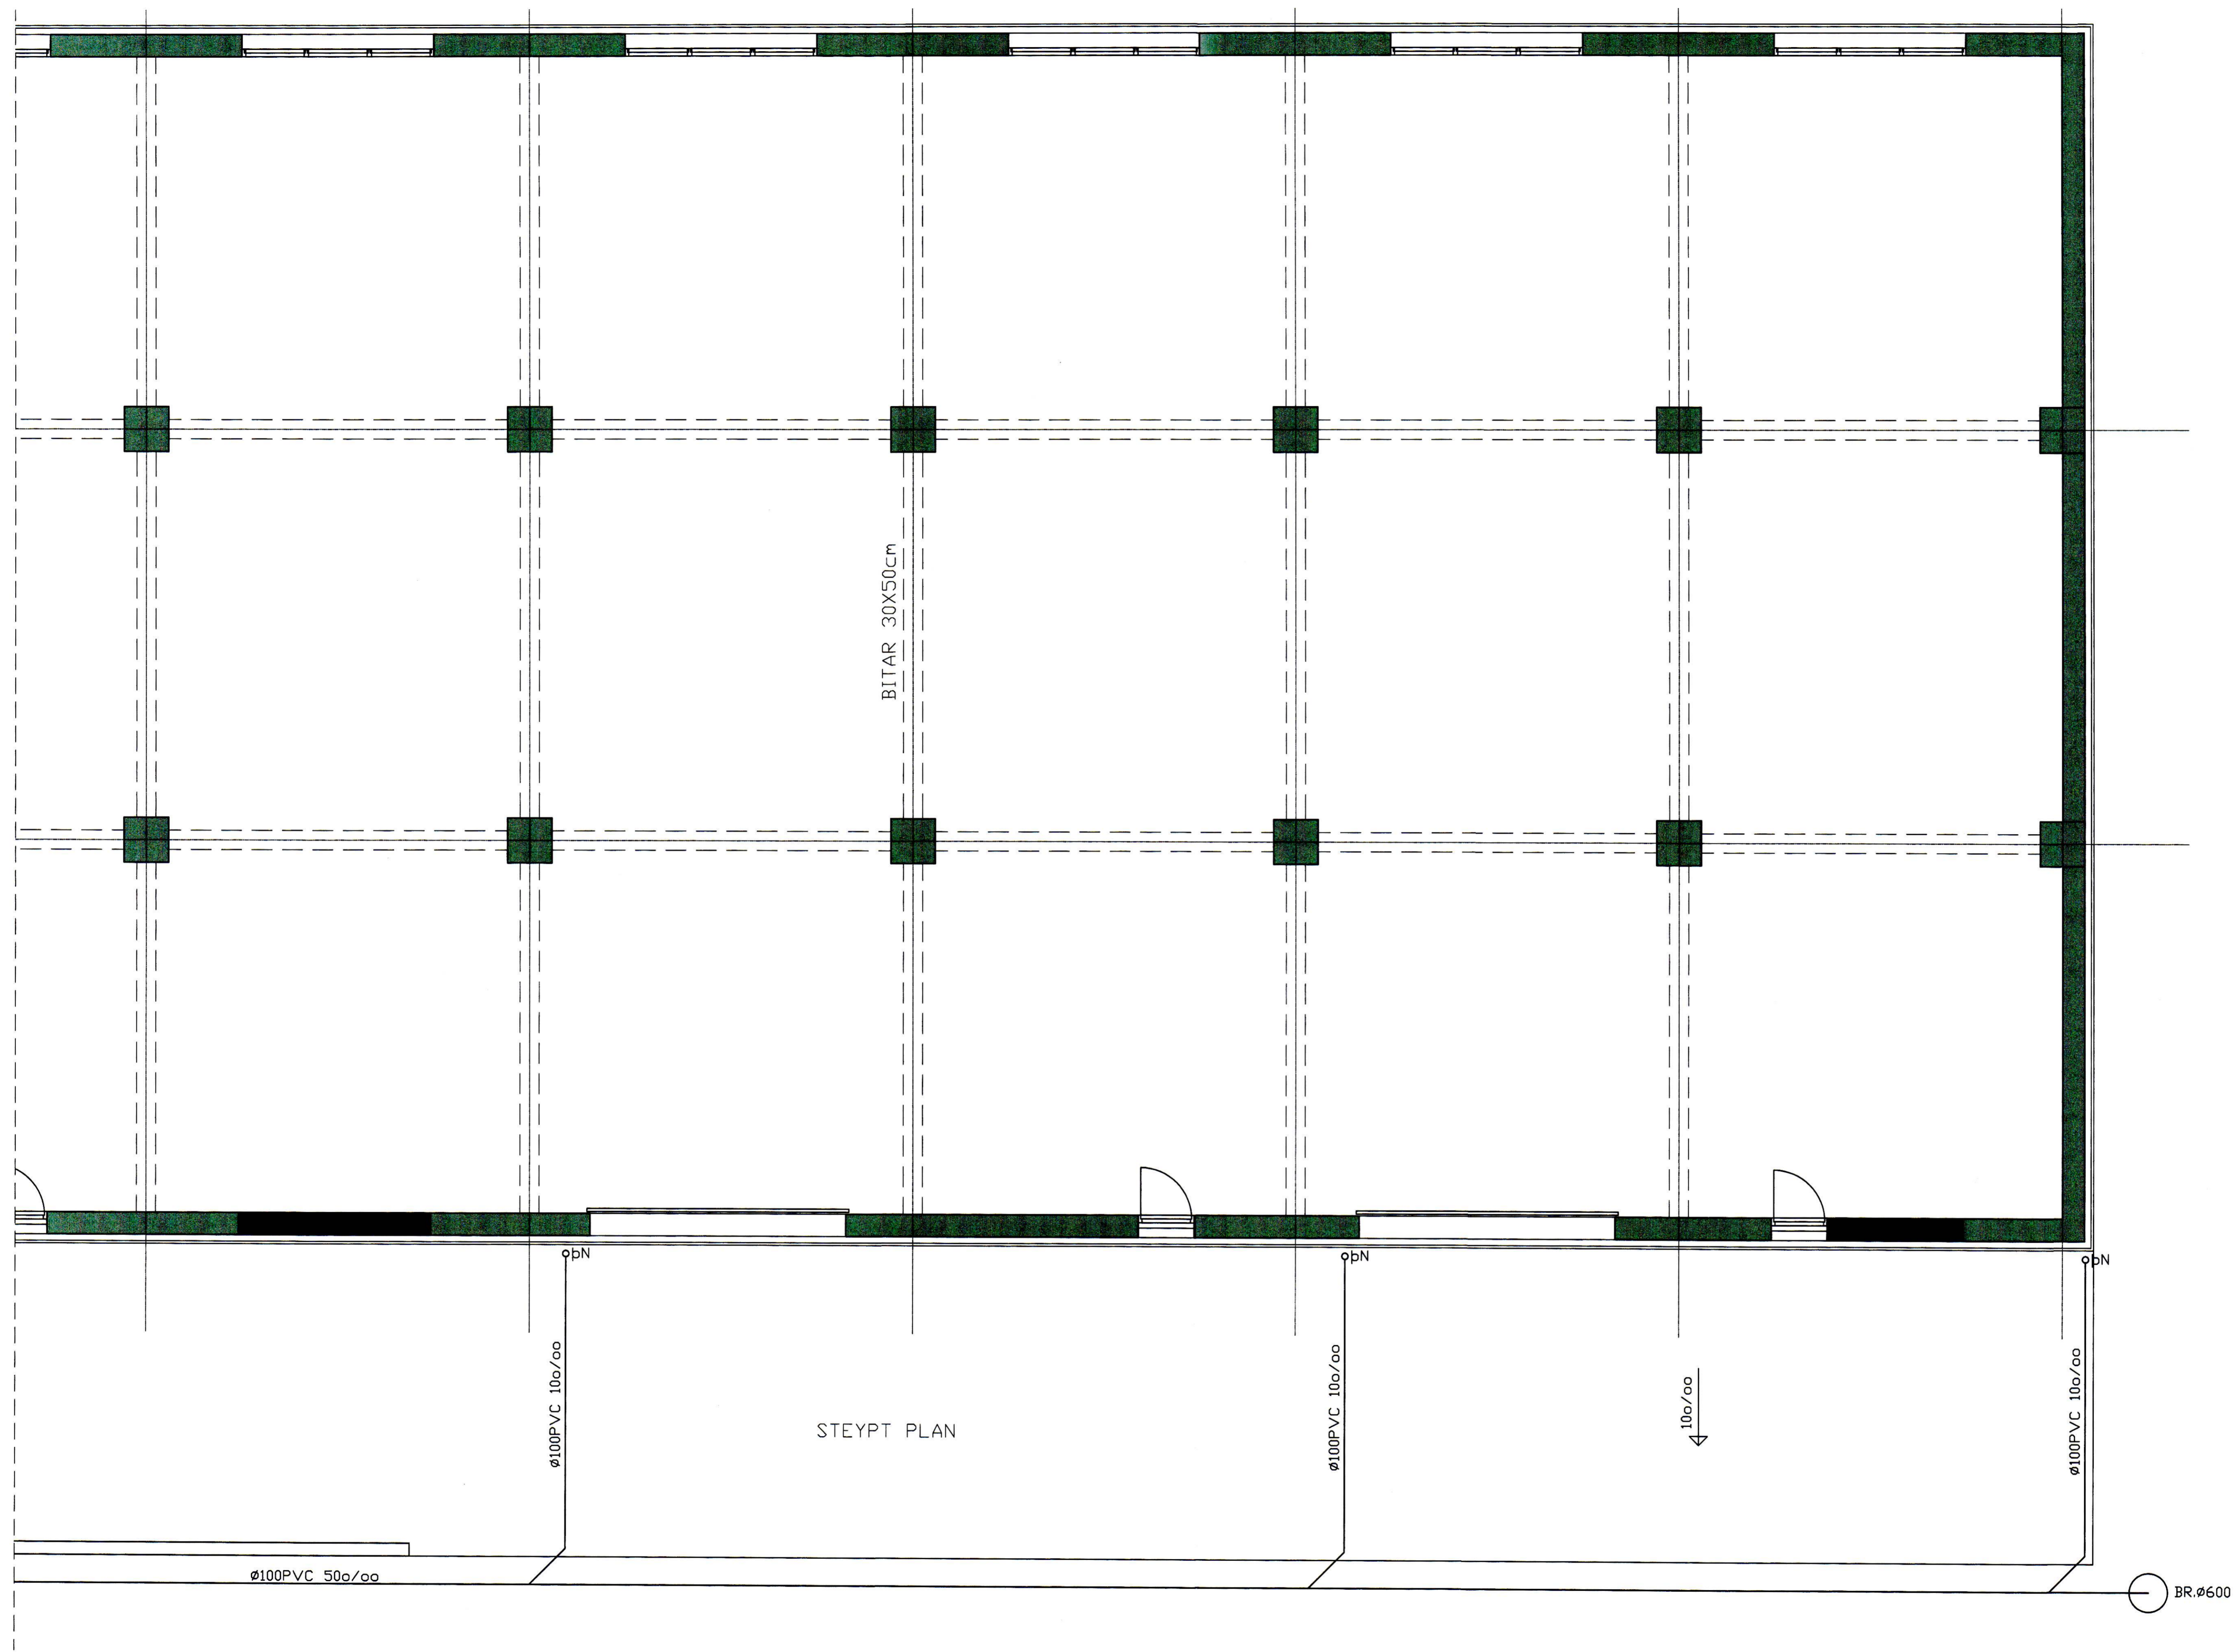

S:\teikn\teikn\VERK\01\01\Byggingarfræðingur\Hildarvegur\_2\teikn\8-0129.dwg, 305, 29.9.2010 13:56:12

D			H		Dags.	Hannað	Verk.nr	Mælikvarði	<b>Teiknistofa PZ ehf</b> Ráðgjafarverkfræðipjónusta Kirkjuvegi 23 900 Vestmannaeyjum Sími 481-2711 Fax 481-3076 Heimasíða <a href="http://www.teiknistofa.is">http://www.teiknistofa.is</a> Netfang <a href="mailto:pz@teiknistofa.is">pz@teiknistofa.is</a>	 Verkhelti HLÍÐARVEGUR 2 VESTMANNAEYJUM Verkefni GRUNNMYNDIR 2. HÆÐ SUÐUR FRÆRENNSLI
C		G		JUNÍ 10	SP	8-0129	1:50			
B		F		Yfirfarið	Teiknað	Teikn.nr	Breyting			
A		E			EA	305				
NR	DAGS.	BREYTING	NR	DAGS.	BREYTING	Samþykkt	