

SKÝRINGAR

Almennt skýringarblað C50.000.
Plata, pallar og tröppur skulu vera vélslipað.

Holplötur

Holplötur skulu vera af gerðinni HD 400.
Holplötur má ekki setja upp á verkstað fyrr en að minnsta kosti 30 dögum liðnum frá framleiðsludegi til að draga úr afleiðingum rýrnunar og skriðs.
75 mm ásteyplag skal steypast ofan á holplötur.
Járnbinding í ásteyplagi skal vera 10c200 í báðar áttir.

Hönnunar álag holplatna
(DL/ODW = Eigið Álag)
(LL = Not Álag)

DL:	75 mm ásteyplag	1,9 kN/m ²
ODW:	Einangrun (200 mm)	0,5 kN/m ²
	Mól (50 mm)	1,0 kN/m ²
	Gras (100 mm)	2,0 kN/m ²
LL:	Jafndreift not álag	2,0 kN/m ²
	Stakt álag	5,0 kN

- 1 Niðurfall
- 2 Rafnagnagöt
- 3 Loftræstigtöt
- 4 Frárennislögn
- 5 Ídráttarrör
- 6 Jarðvatnslögn
- 7 Kælisjavarlögn
- 8 Tenging hitaveitu sjá teikningu 11.M22.02 og teikningar af vélbúnaði Einnig fyrir frárennsli

- ☐ Rauf í plötu
- Rauf í vegg
- ⊗ Gat í plötu/vegg

F	2017-12-06	UPPFÆRD STADSETNING	SJ
E	2017-11-28	BREYTINGAR Á HOLPLÖTUM	SJ
D	2017-10-26	ÁVY GÖT FYRIR BLÁSARA	SJ
C	2017-10-23	BREYTING GATA	SJ
B	2017-06-08	BREYTINGAR	SJ

ÚT.	DAGS.	BREYTING	SAMB.
-----	-------	----------	-------

VERKÍS
08.12.43-4849

HANNAÐ: KPS RYNI: HÁr SAMB.: SJ

VERKFANG: 07257

HS VEITUR HF

Brekkustíg 36
260 Reykjanesbær
Sími: 422 5200
Fax: 421 4727
hsveitur@hsveitur.is

HITAVEITA VESTMANNNAEYJUM
Varmadæla


Form
Plan þak 1/2

MKV.: 1:50/1:20 DAGS.: 19/12/16


KKS FERLI:

TEKNI NR.: C50.107 ÚTG.: F

SAMRÆMINGARHÖNNUNDIR:
grótes 24066549399

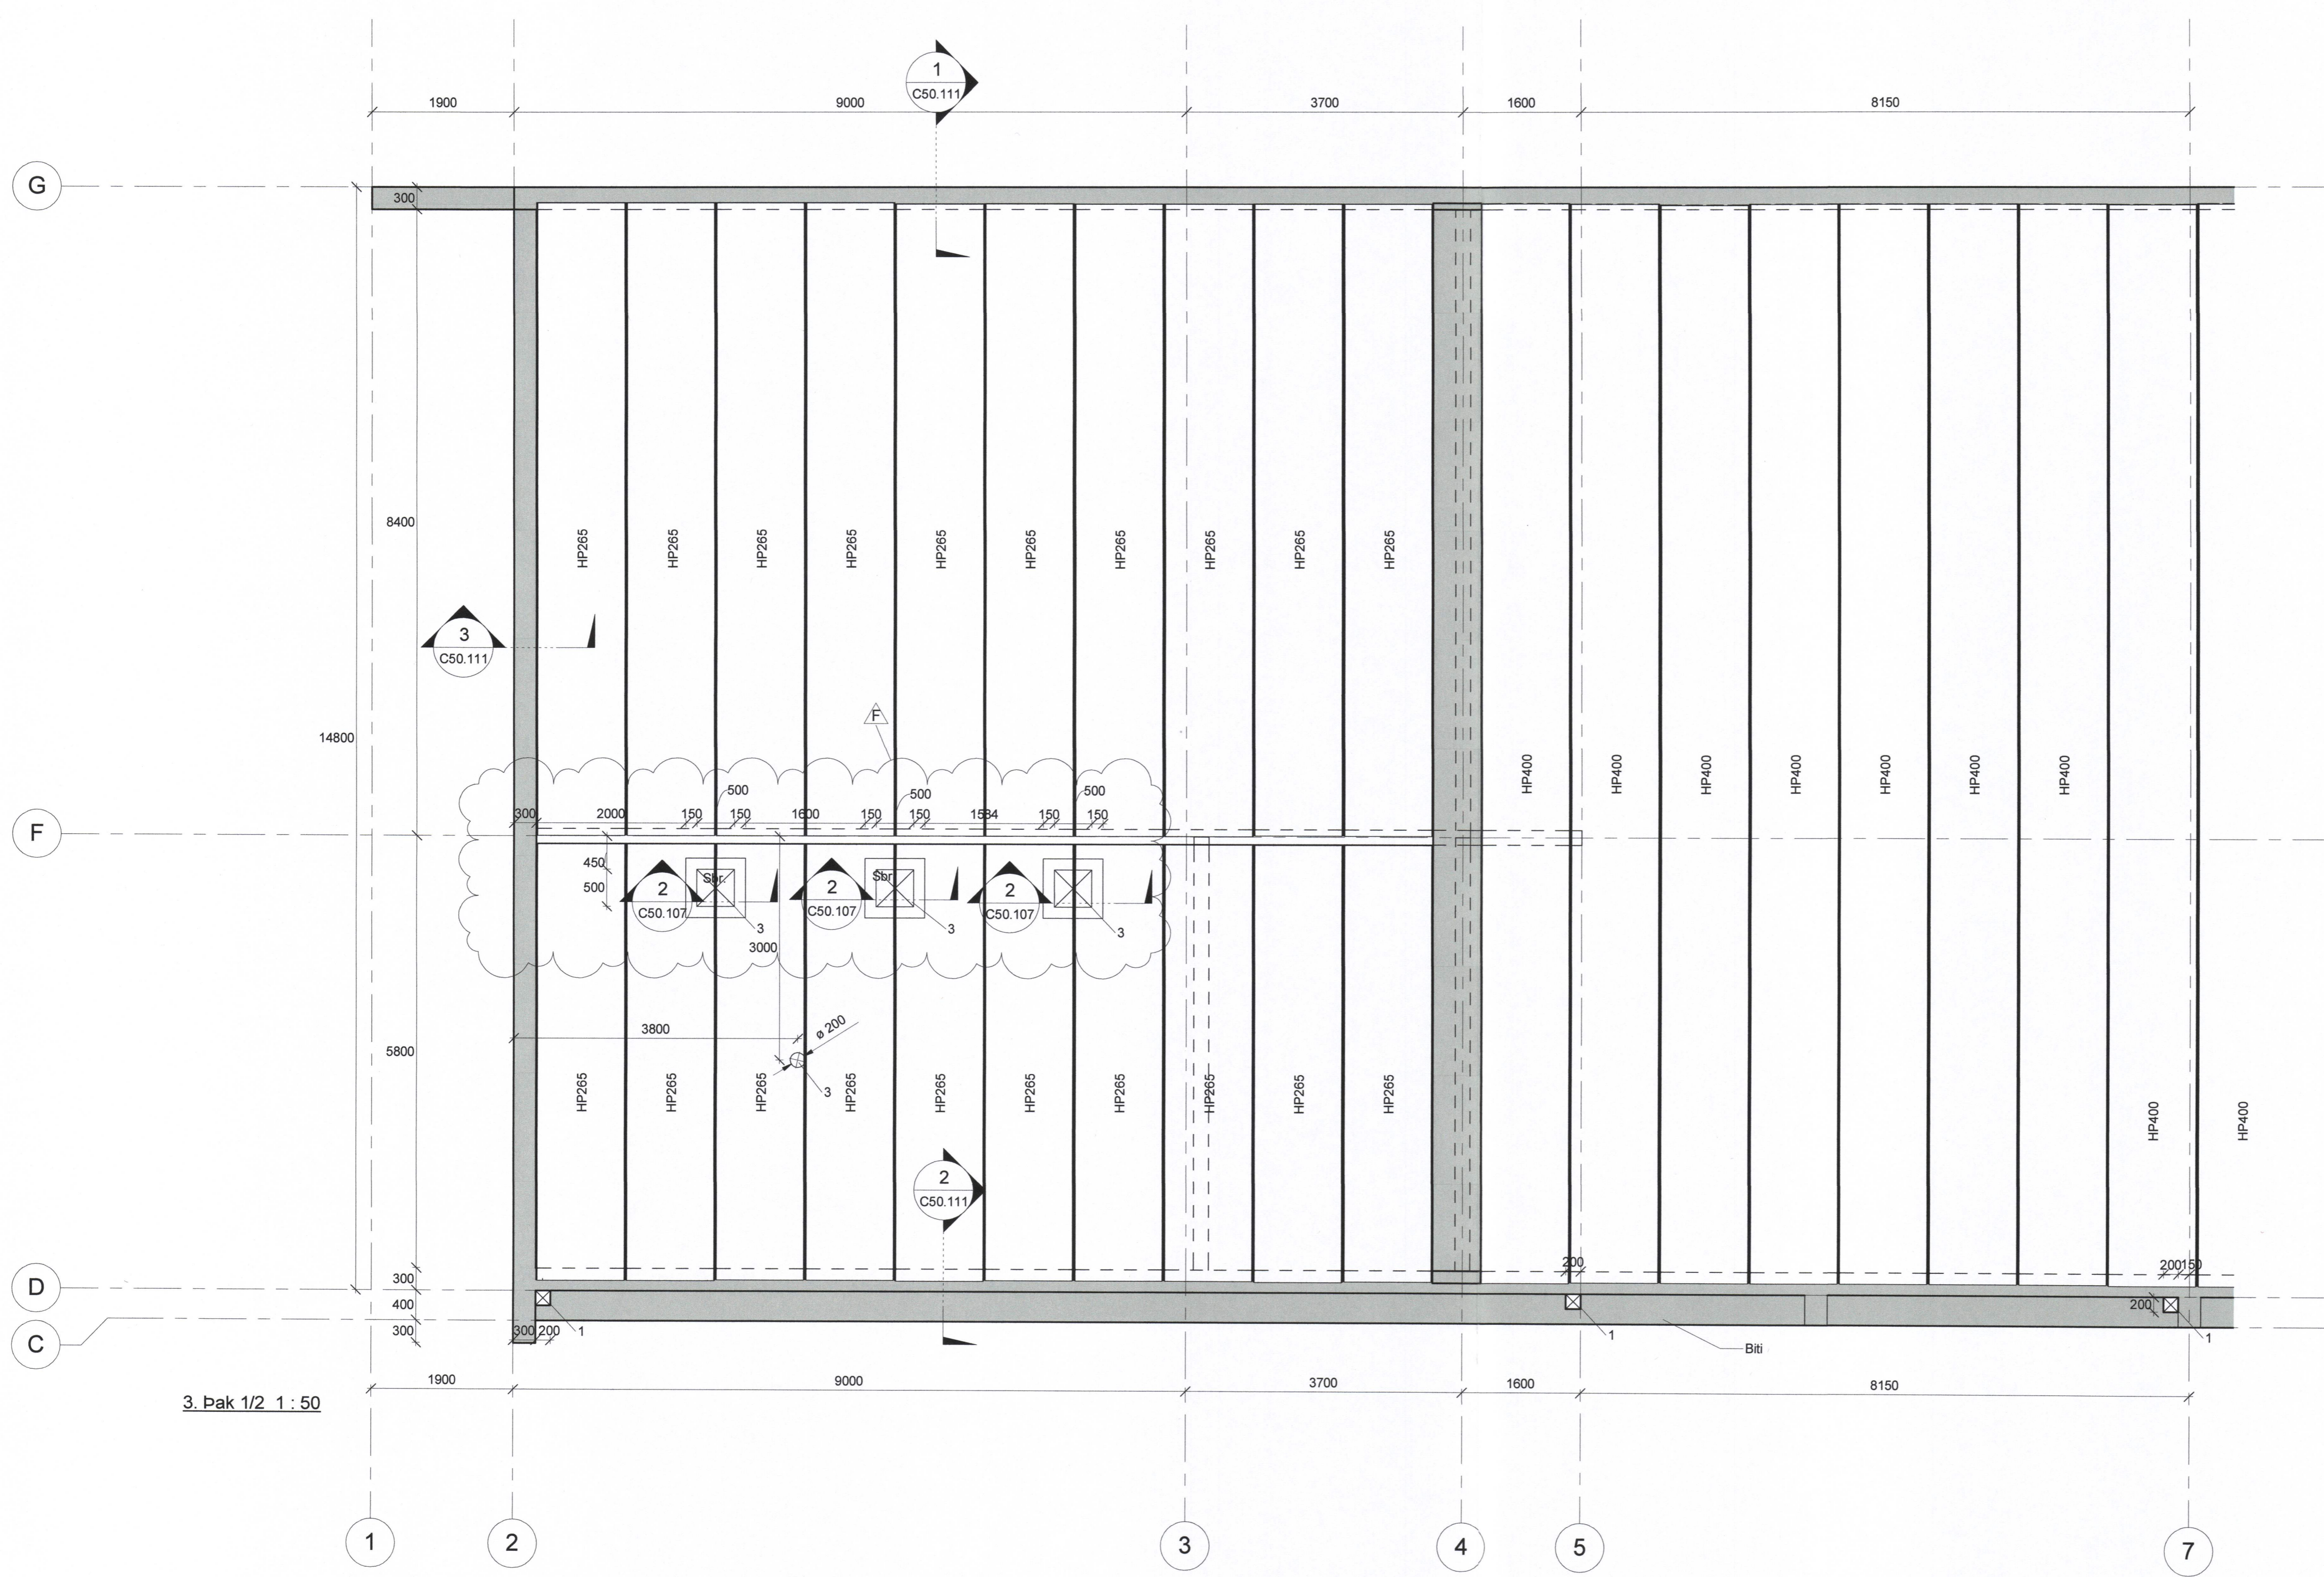

3. Þak 1/2 1 : 50

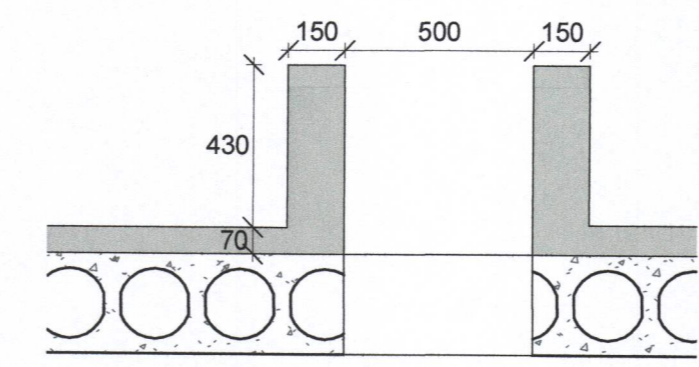

3. Þak 18.200 m

2 SNID C50.107 1 : 20

