


SKÝRINGAR

Nema annað komi fram er grunnbending eftirfarandi:

Járnabending skal ná 800 mm upp fyrir steypuskið að lágmarki. Grunnbending er ekki sýnd á teikn. Þar sem ekki er sýnd járn í veggendum og kringum op skal bending vera eins og sýnt er á skýringarblaði C50.000.

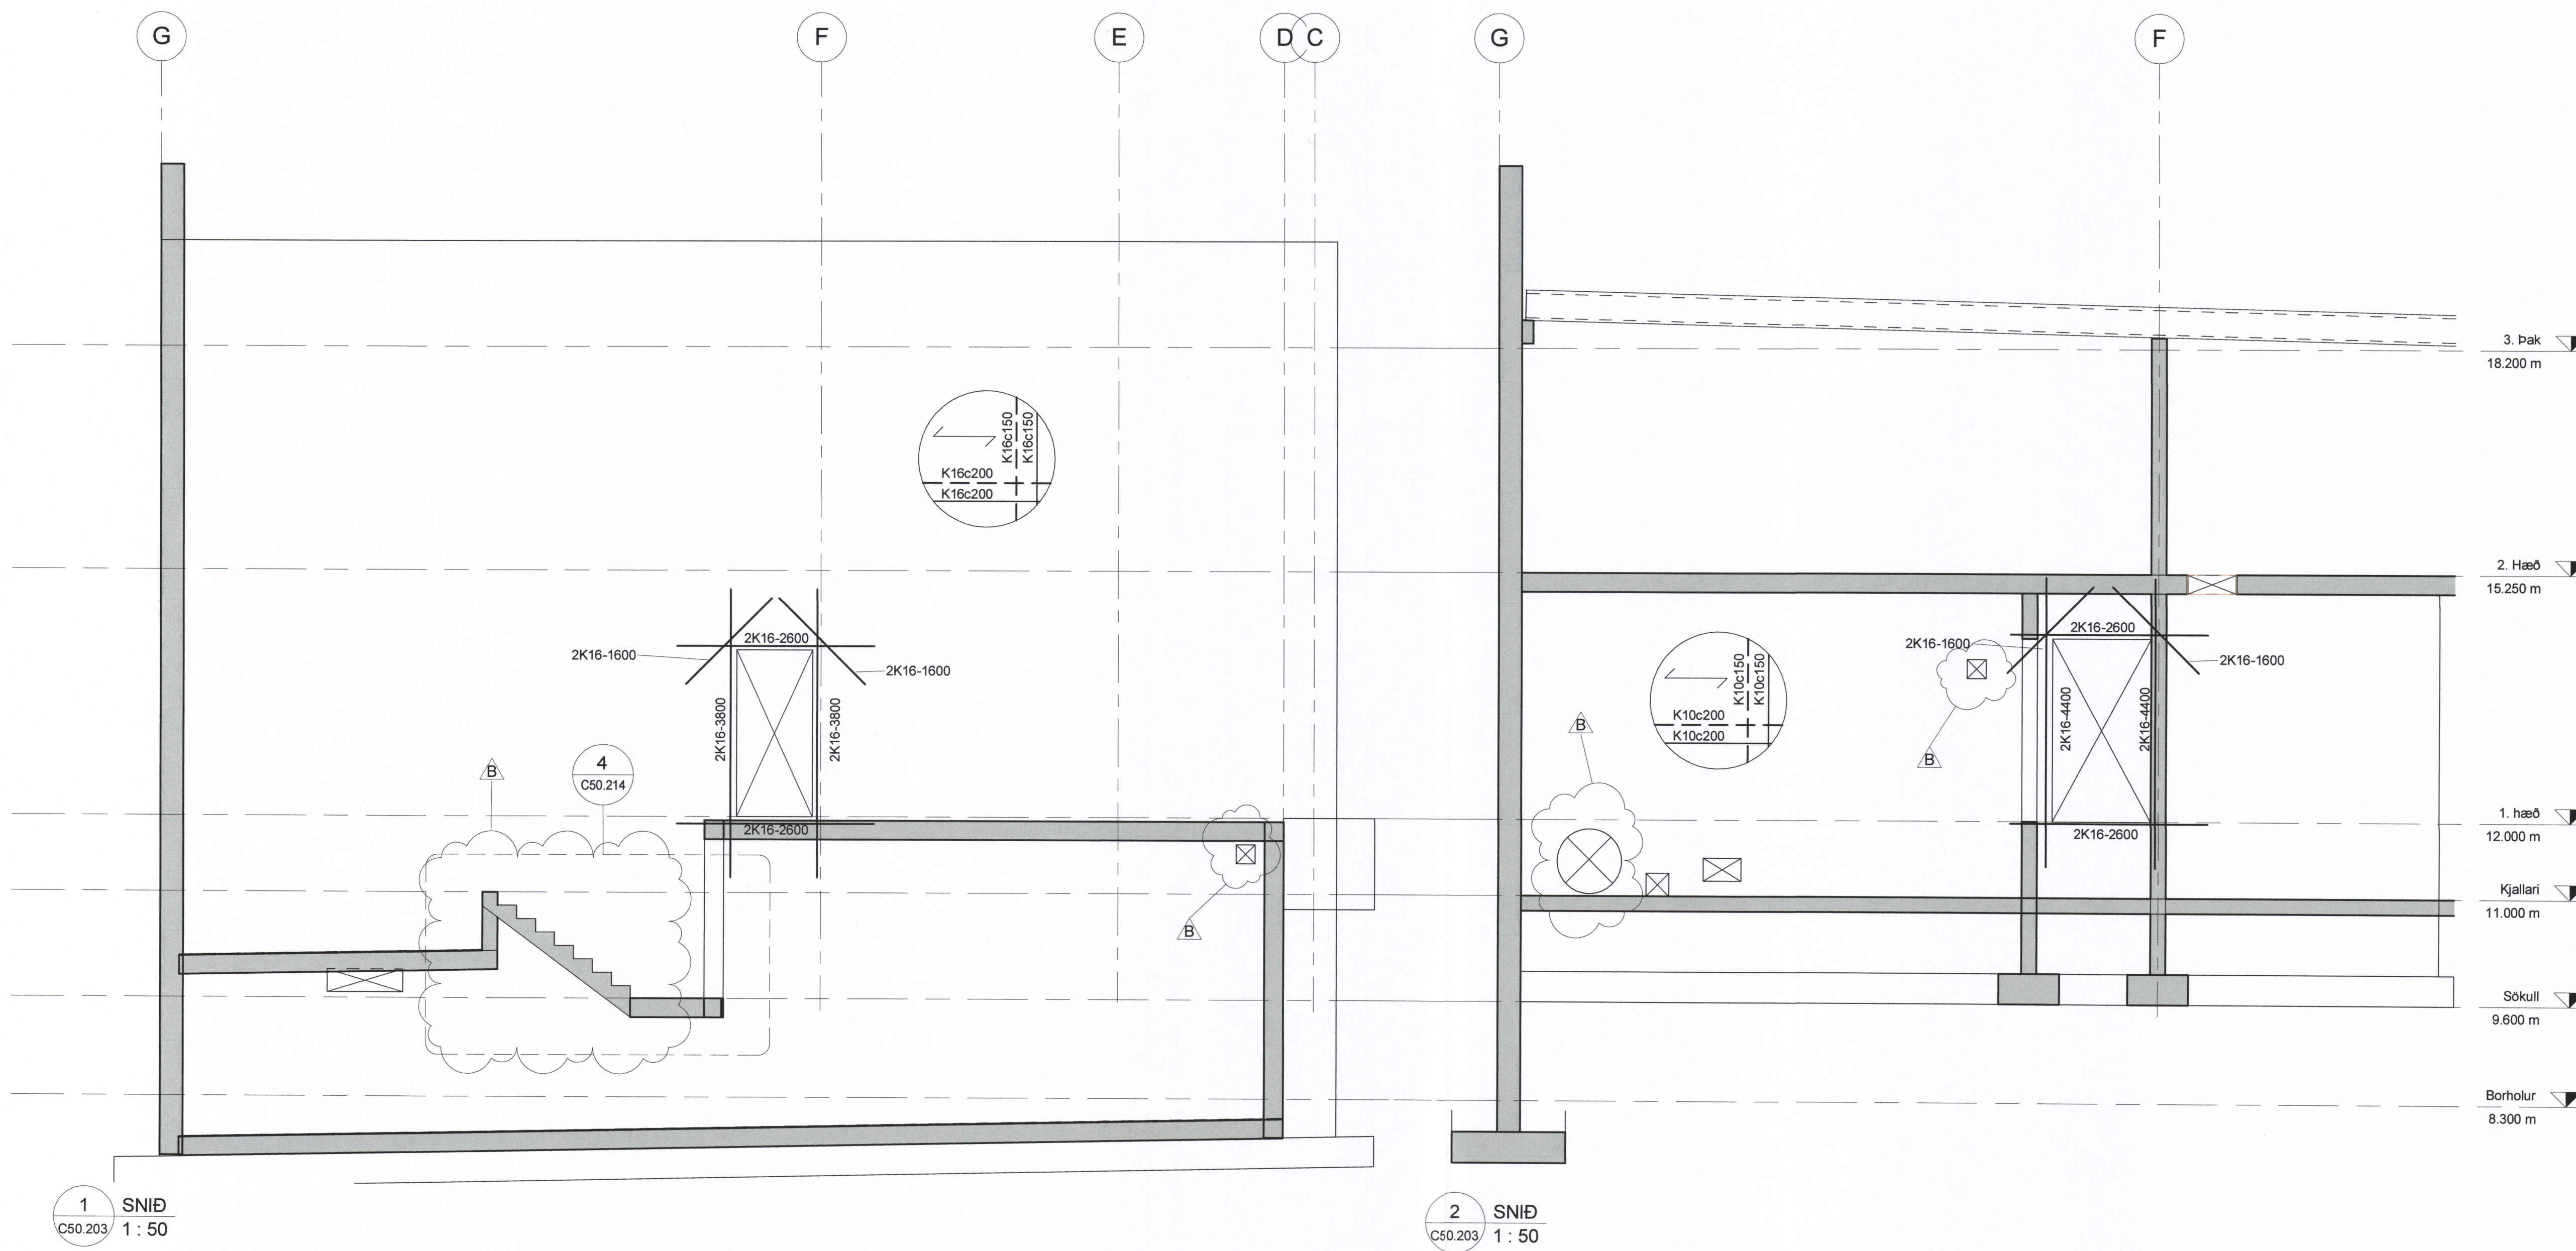

1 SNID
C50.203 1 : 50

2 SNID
C50.203 1 : 50

B	2017-06-08	BREYTINGAR	SJ
A	2017-03-31	VERKTEIKNING	SJ
ÚT.	DAGS.	BREYTING	SAMP.

VERKÍS
081243-4849

HANNAÐ: KPS RYNI: HÁr SAMP.: SJ

VERKFAANG: 07257

HS VEITUR HF

Brekkustíg 36
260 Reykjanesbær
Sími: 422 5200
Fax: 421 4727
hsveitur@hsveitur.is

HITAVEITA VESTMANNNAEYJUM
Varmadæla
Steypustyrktarstál Teikningar
Vegg Ásýndir

MKV:	1 : 50	DAGS:	11/04/16
TEIKN.NR.:	C50.220	ÚTG.:	B
SAMPYKINGARHÖNNULIÐUR			



SAMPYKINGARHÖNNULIÐUR
Gunnar Guðmundsson 2405659399