



SAMÞYKKT AF BYGGINGARFULLTRÓA
 20. Nóv. 2019
 BYGGINGARFULLTRÚNN Í VESTMANNAEYJUM

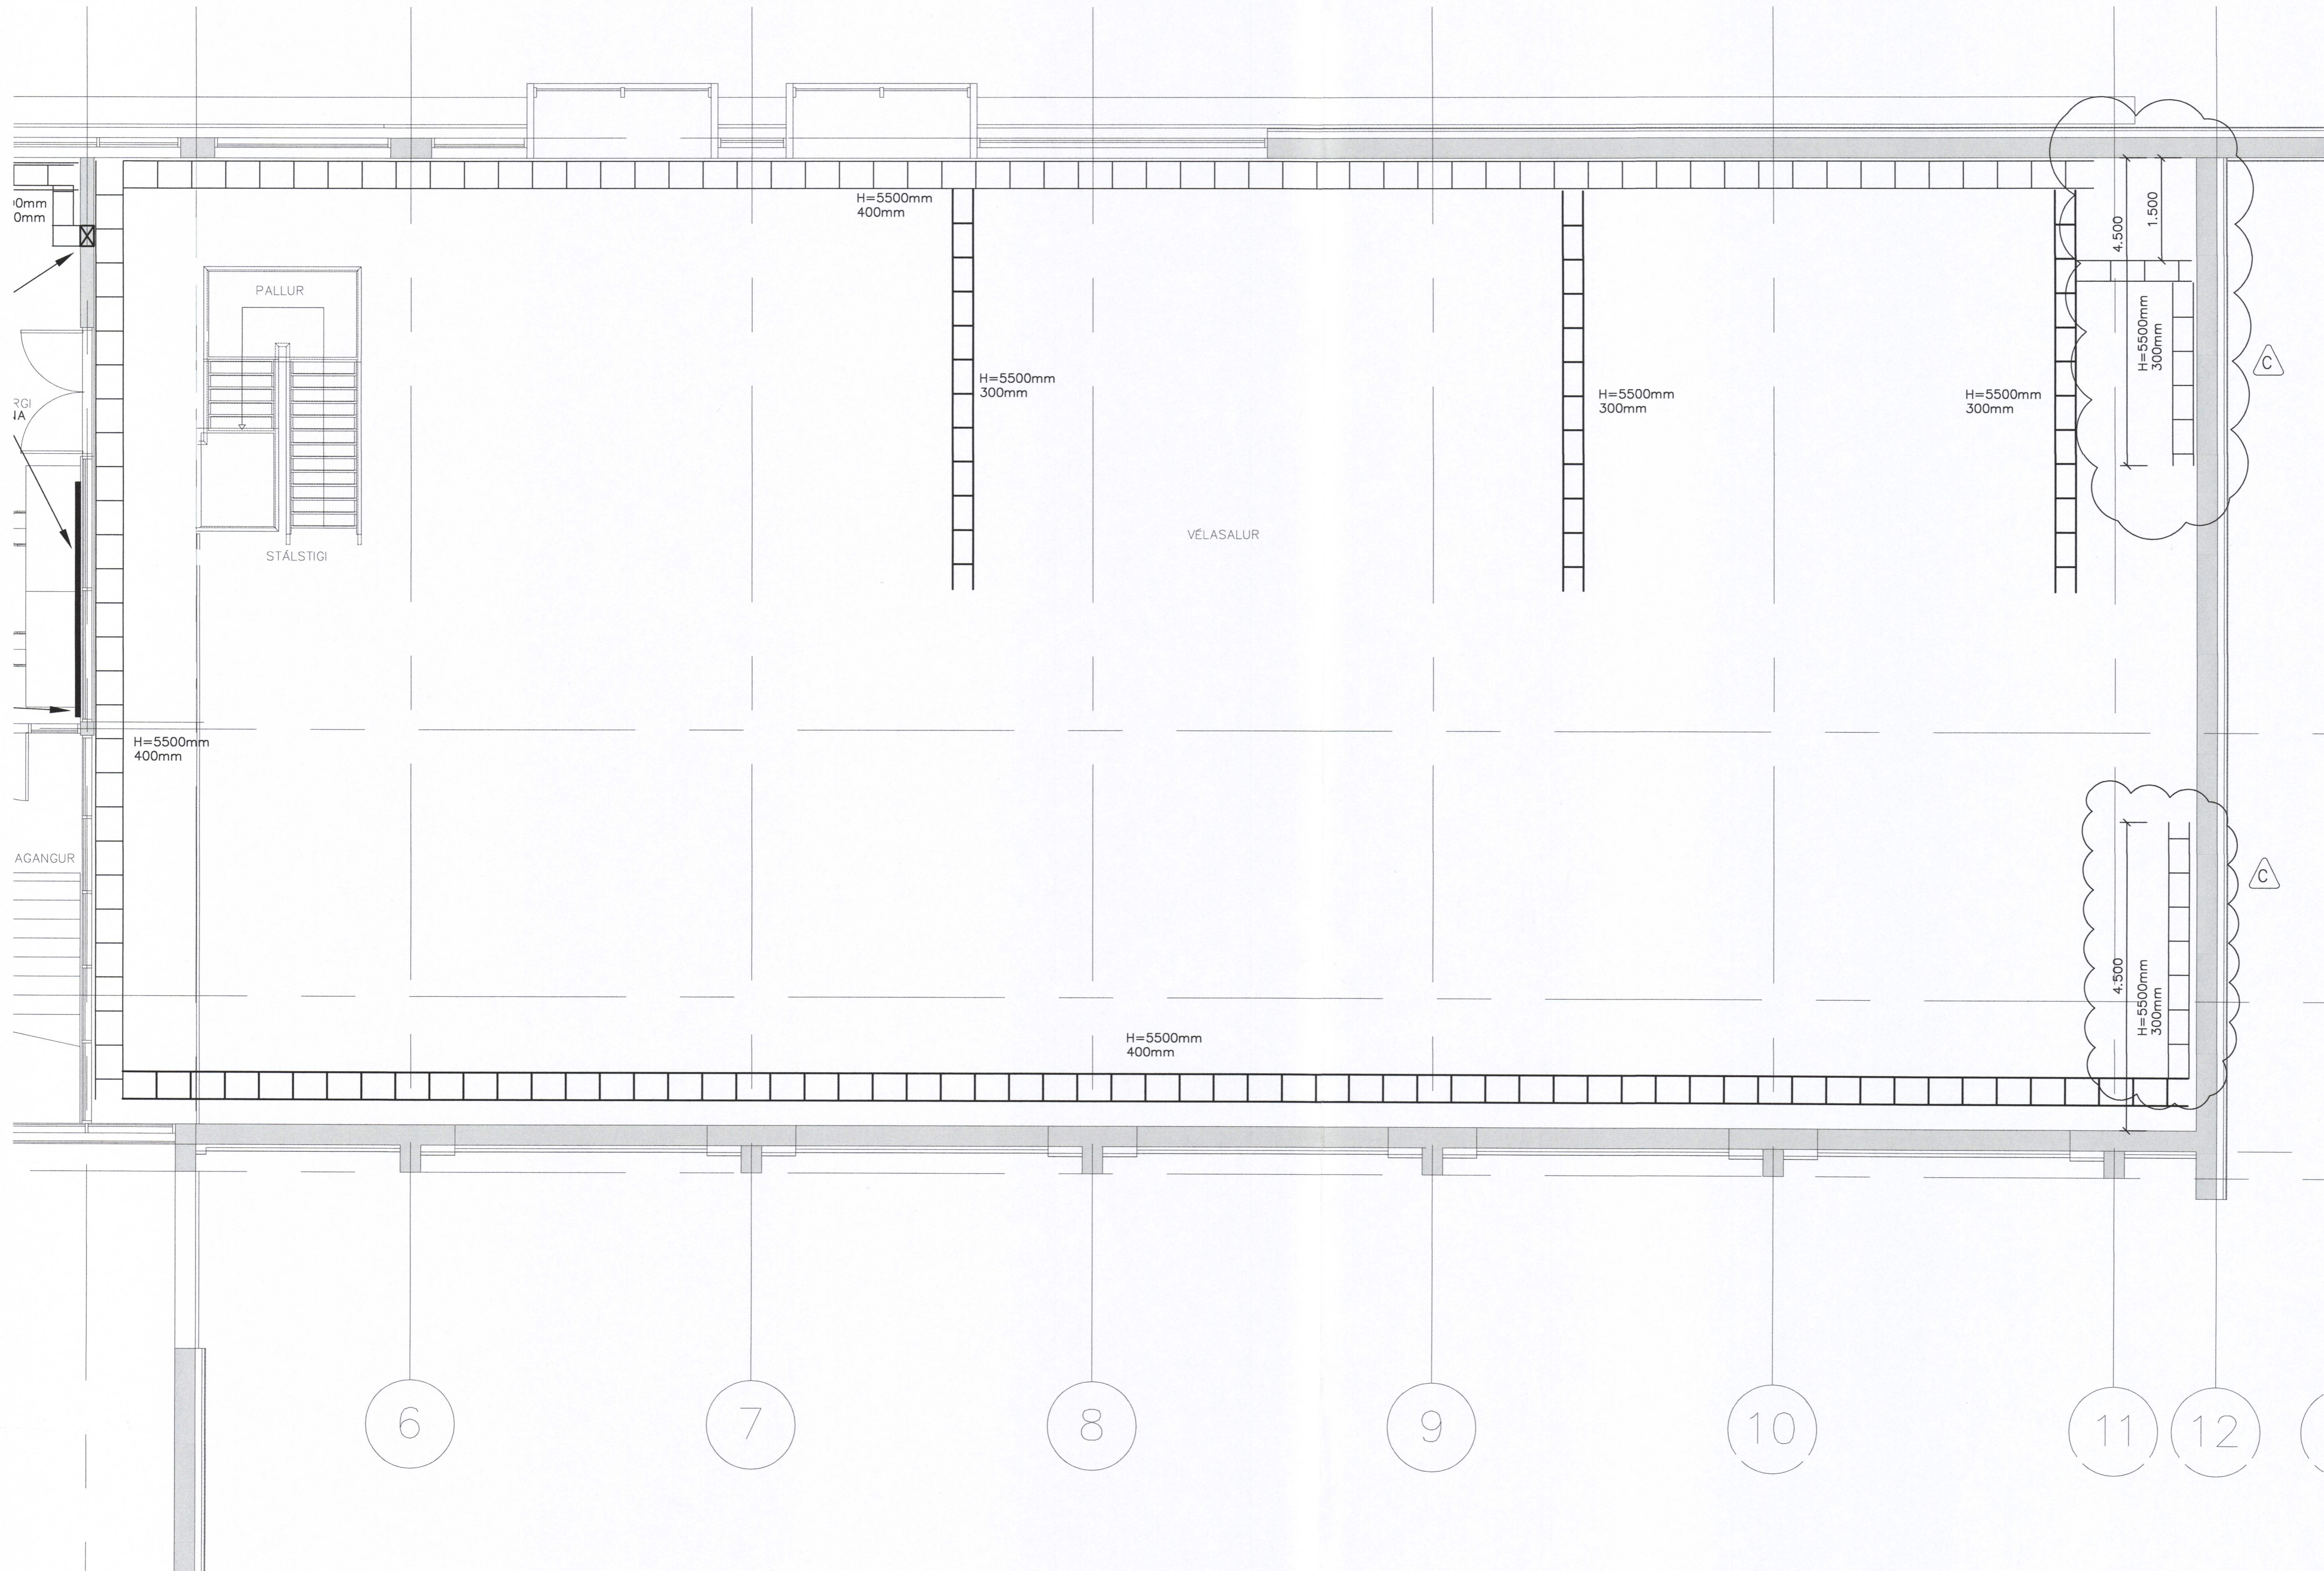

2. HÆÐ

| | | | |
|-----|------------|-------------------------------------|-------|
| - | - | - | - |
| C | 2018-05-24 | Bætt við kapalstígum | EKP |
| B | 2017-06-19 | Lagnastigar, hæðir og staðsetningar | EKP |
| A | 2017-04-06 | VERKTEIKNING | EKP |
| ÚT. | DAGS. | BREYTING | SAMB. |

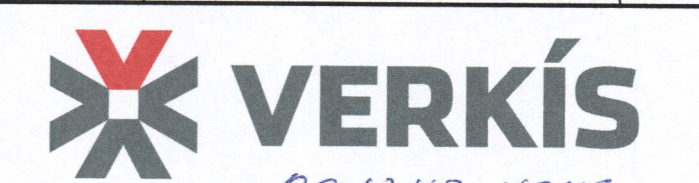

| | | | | | |
|------------|-------|------|-----|-------|-----|
| HANNAÐ: | STJ | RYN: | IAr | SAMB: | EKP |
| VERKFAANG: | 07257 | | | | |



Brekustig 36
 260 Reykjanesbær
 Sími: 422 5200
 Fax: 421 4727
 Netfang: hs@hs.is

HITAVEITA VESTMANNAEYJUM
 Varmadæla
 Lagnaleiðir
 Grunnmynd, 2. hæð

| | | | |
|------------|------|-------|------------|
| MKV: | 1:50 | DAGS: | 2016-12-19 |
| KKS FERLI: | - | | |

| | | | |
|-----------------------|---------------------------|-------|---|
| TEIKN.NR.: | E04.5.201 | ÚTG.: | C |
| SAMBÆMINGARHÖNNUNDIR: | Sambæringsmynd 2405654399 | | |