
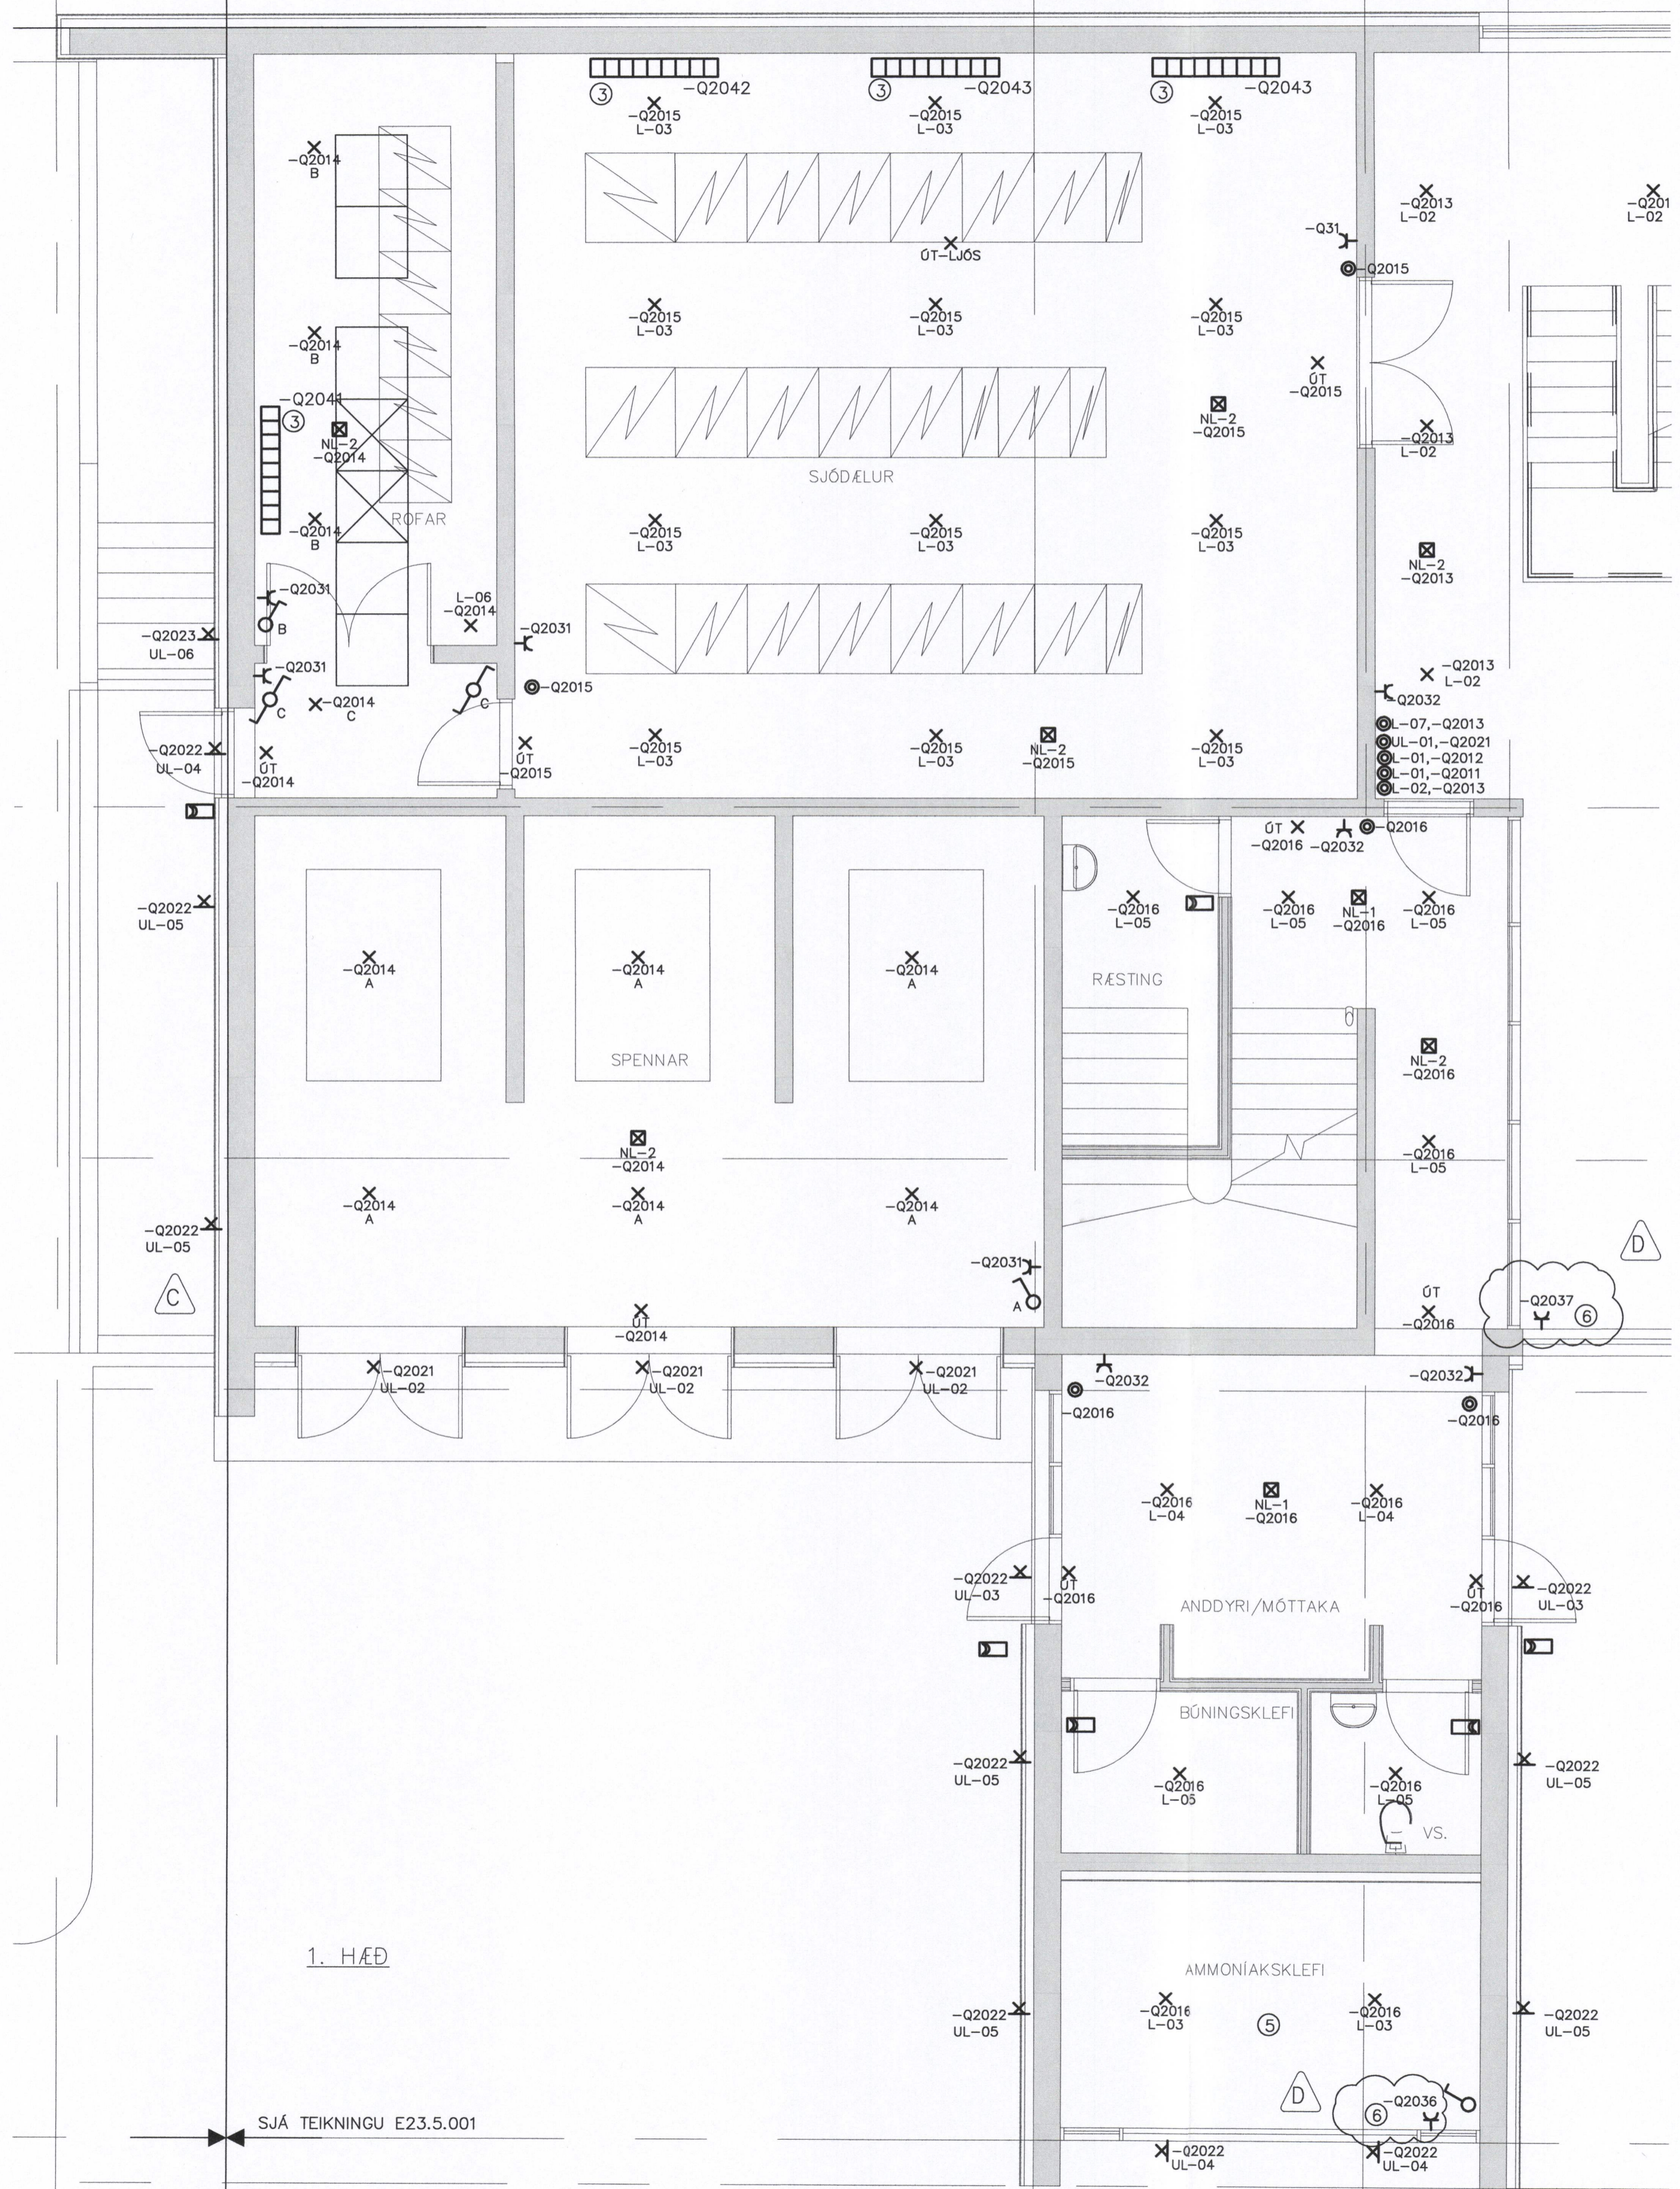


SJÁ TEIKNINGU E23.5.001

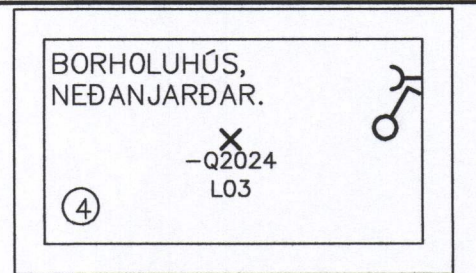


SAMÞYKKT AF BYGGINGARFULLTRÚA
20. Nóv. 2019
BYGGINGARFULLTRÚINN Í VESTMANNAEYJUM

SKÝRINGAR:

- ① TENGLAKASSI, H=1100mm.
- ② BRÚKRANI, H=5000, -Q12.
- ③ PILOFN Á VEGG, 1500W.
- ④ RAFBÚNAÐUR Í BORHOLUHÓSI SKAL VERA A.M.K. IP44.
- ⑤ LÁGSPENNURÓFI OG LÁGSPENNULÖGN Í AMMÓNÍAKSKLEFA SKAL VERA GERÐ TIL AÐ VERA Í ATEX RÝMI SEM ER SKILGREINT : GAS GROUP IIA
TEMPERATURE CLASS T1(MAX. SURFACE TEMPERATURE 450 DEGREES CELSIUS)
- ⑥ 3 FASA TENGILL FYRIR TENGINGU KEYSLUHURÐAR FYRIR AMMÓNÍAKSKLEFA, SJÁ EINNIG KRÖFUR UM LÁGSPENNUKERFI Í SKÝRINGU 5.

D	2017-10-05	Bætt við tenglum f. keysluhurðir	EKB
C	2017-07-03	Færsla á ljósum, bætt við skýringar	EKB
B	2017-06-20	Færsla á rofum, pilofnar og skýringar	EKB
A	2017-04-06	VERKTEIKNING	EKB
ÚT.	DAGS.	BREYTING	SAMP

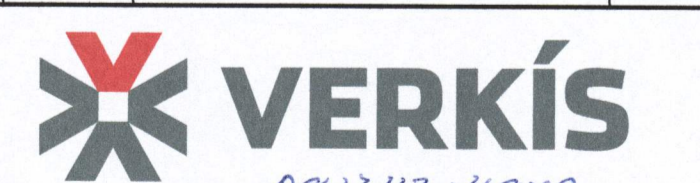

HANNAÐ: SJJ RYNI: SVE SAMP: EKB
VERKFANG: 07257



Brekkustíg 36
260 Reykjanesbær
Sími: 422 5200
Fax: 421 4727
Netfang: hs@hs.is

HITAVEITA VESTMANNAEYJUM
Varmadæla
Lágspennukerfi
Grunnmynd, 1. hæð

MKV: 1:50 DAGS: 2016-12-19

KKS FERLI: -
TEIKN NR.: E23.5.101 ÚTG.: D

SAMÞYKKT AF BYGGINGARFULLTRÚA
SAMP: 2105654999