


SAMÞYKKT AF DYGGINGARFULLTRÉA
29. MAÍ 2017
DYGGINGARFULLTRÉA

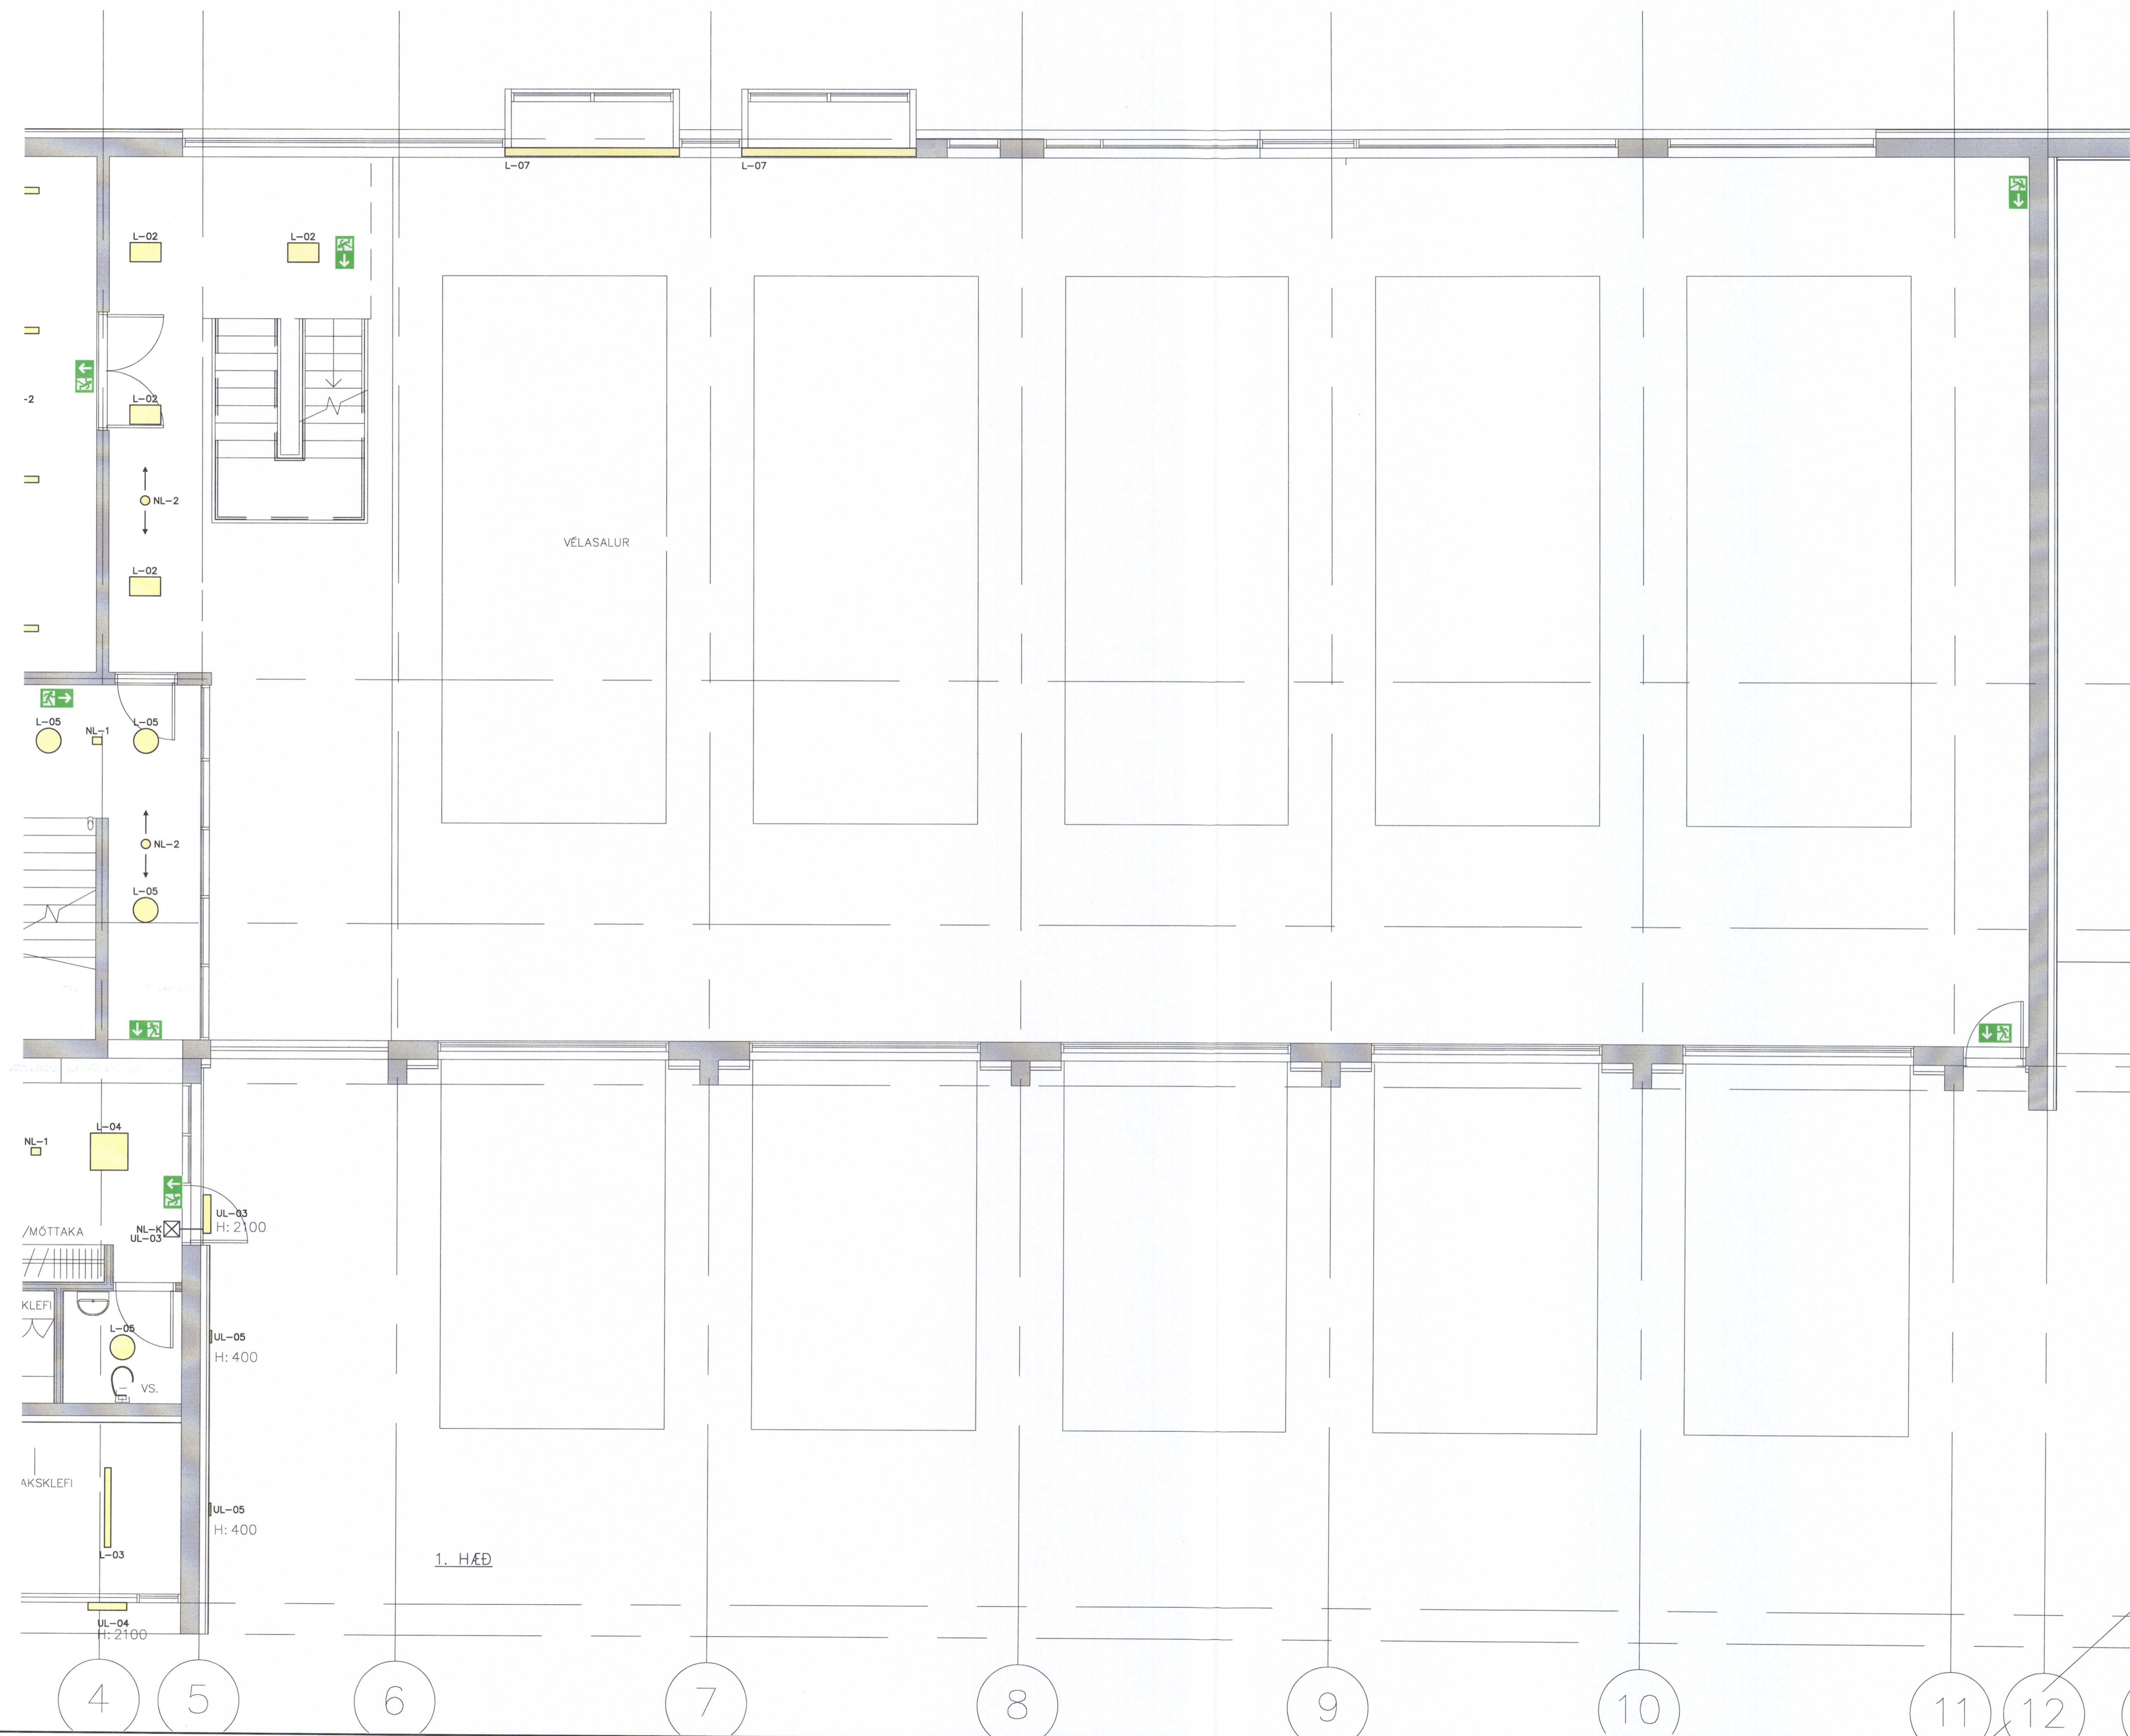

LAMPASKRÁ:

- L-01 UTANÁLIGGJANDI VIÐ LOFT 155W
- L-02 UTANÁLIGGJANDI VIÐ LOFT 50W
- L-03 UTANÁLIGGJANDI VIÐ LOFT 35W
- L-04 UTANÁLIGGJANDI VIÐ LOFT 45W
- L-05 UTANÁLIGGJANDI VIÐ LOFT 21W
- L-06 LED LJÓS PRÓFILL 20W/M
- L-07 LED LJÓS PRÓFILL 20W/M
- UL-01 UTANÁLIGGJANDI VIÐ LOFT 25W
- UL-02 UTANÁLIGGJANDI Á VEGG 25W
- UL-03 UTANÁLIGGJANDI Á VEGG 22W
- UL-04 UTANÁLIGGJANDI Á VEGG 22W
- UL-05 UTANÁLIGGJANDI Á VEGG 15W
- UL-06 LED LJÓS PRÓFILL 15W/M
- NL-1 NEYÐARLJÓS UTANÁLIGGJANDI VIÐ LOFT - 5W
- NL-2 NEYÐARLJÓS UTANÁLIGGJANDI VIÐ LOFT - 5W
- ÖT MERKI MEÐ LJÓSI 5W
- NL-K KASSI MEÐ NEYÐARLÝSINGAR-BÓNADI FYRIR ÖTI LAMPA

F.Þ. VERKÍS Eiríkur P. Þórhjónsson 240751-2679

-	-	-	
-	-	-	
-	-	-	
-	-	-	
A	2017-04-03	VERKTEIKNING	EKÞ
ÖT.	DAGS.	BREYTING	SAMB.



HANNAÐ: DGS RYNI: SJU SAMÞ.: EKÞ
VERKFANG: 07257



Brekkustíg 36
260 Reykjanesbær
Sími: 422 5200
Fax: 421 4727
Netfang: hs@hs.is

HITAVEITA VESTMANNAEYJUM
Varmadæla
Rafkerfi, lýsing
Grunnmynd, 1. hæð

MKV.:	1:50	DAGS.:	2016-12-21
KKS FERLI:	-	ÖTG.:	A
TEIKN.NR.:	E30.5.102	SAMRÆMINGARHÖNDUÐUR	

Handwritten signature