


=OBHA10

PE
L1-L2-L3-N-PE 400V 250A 25 kA

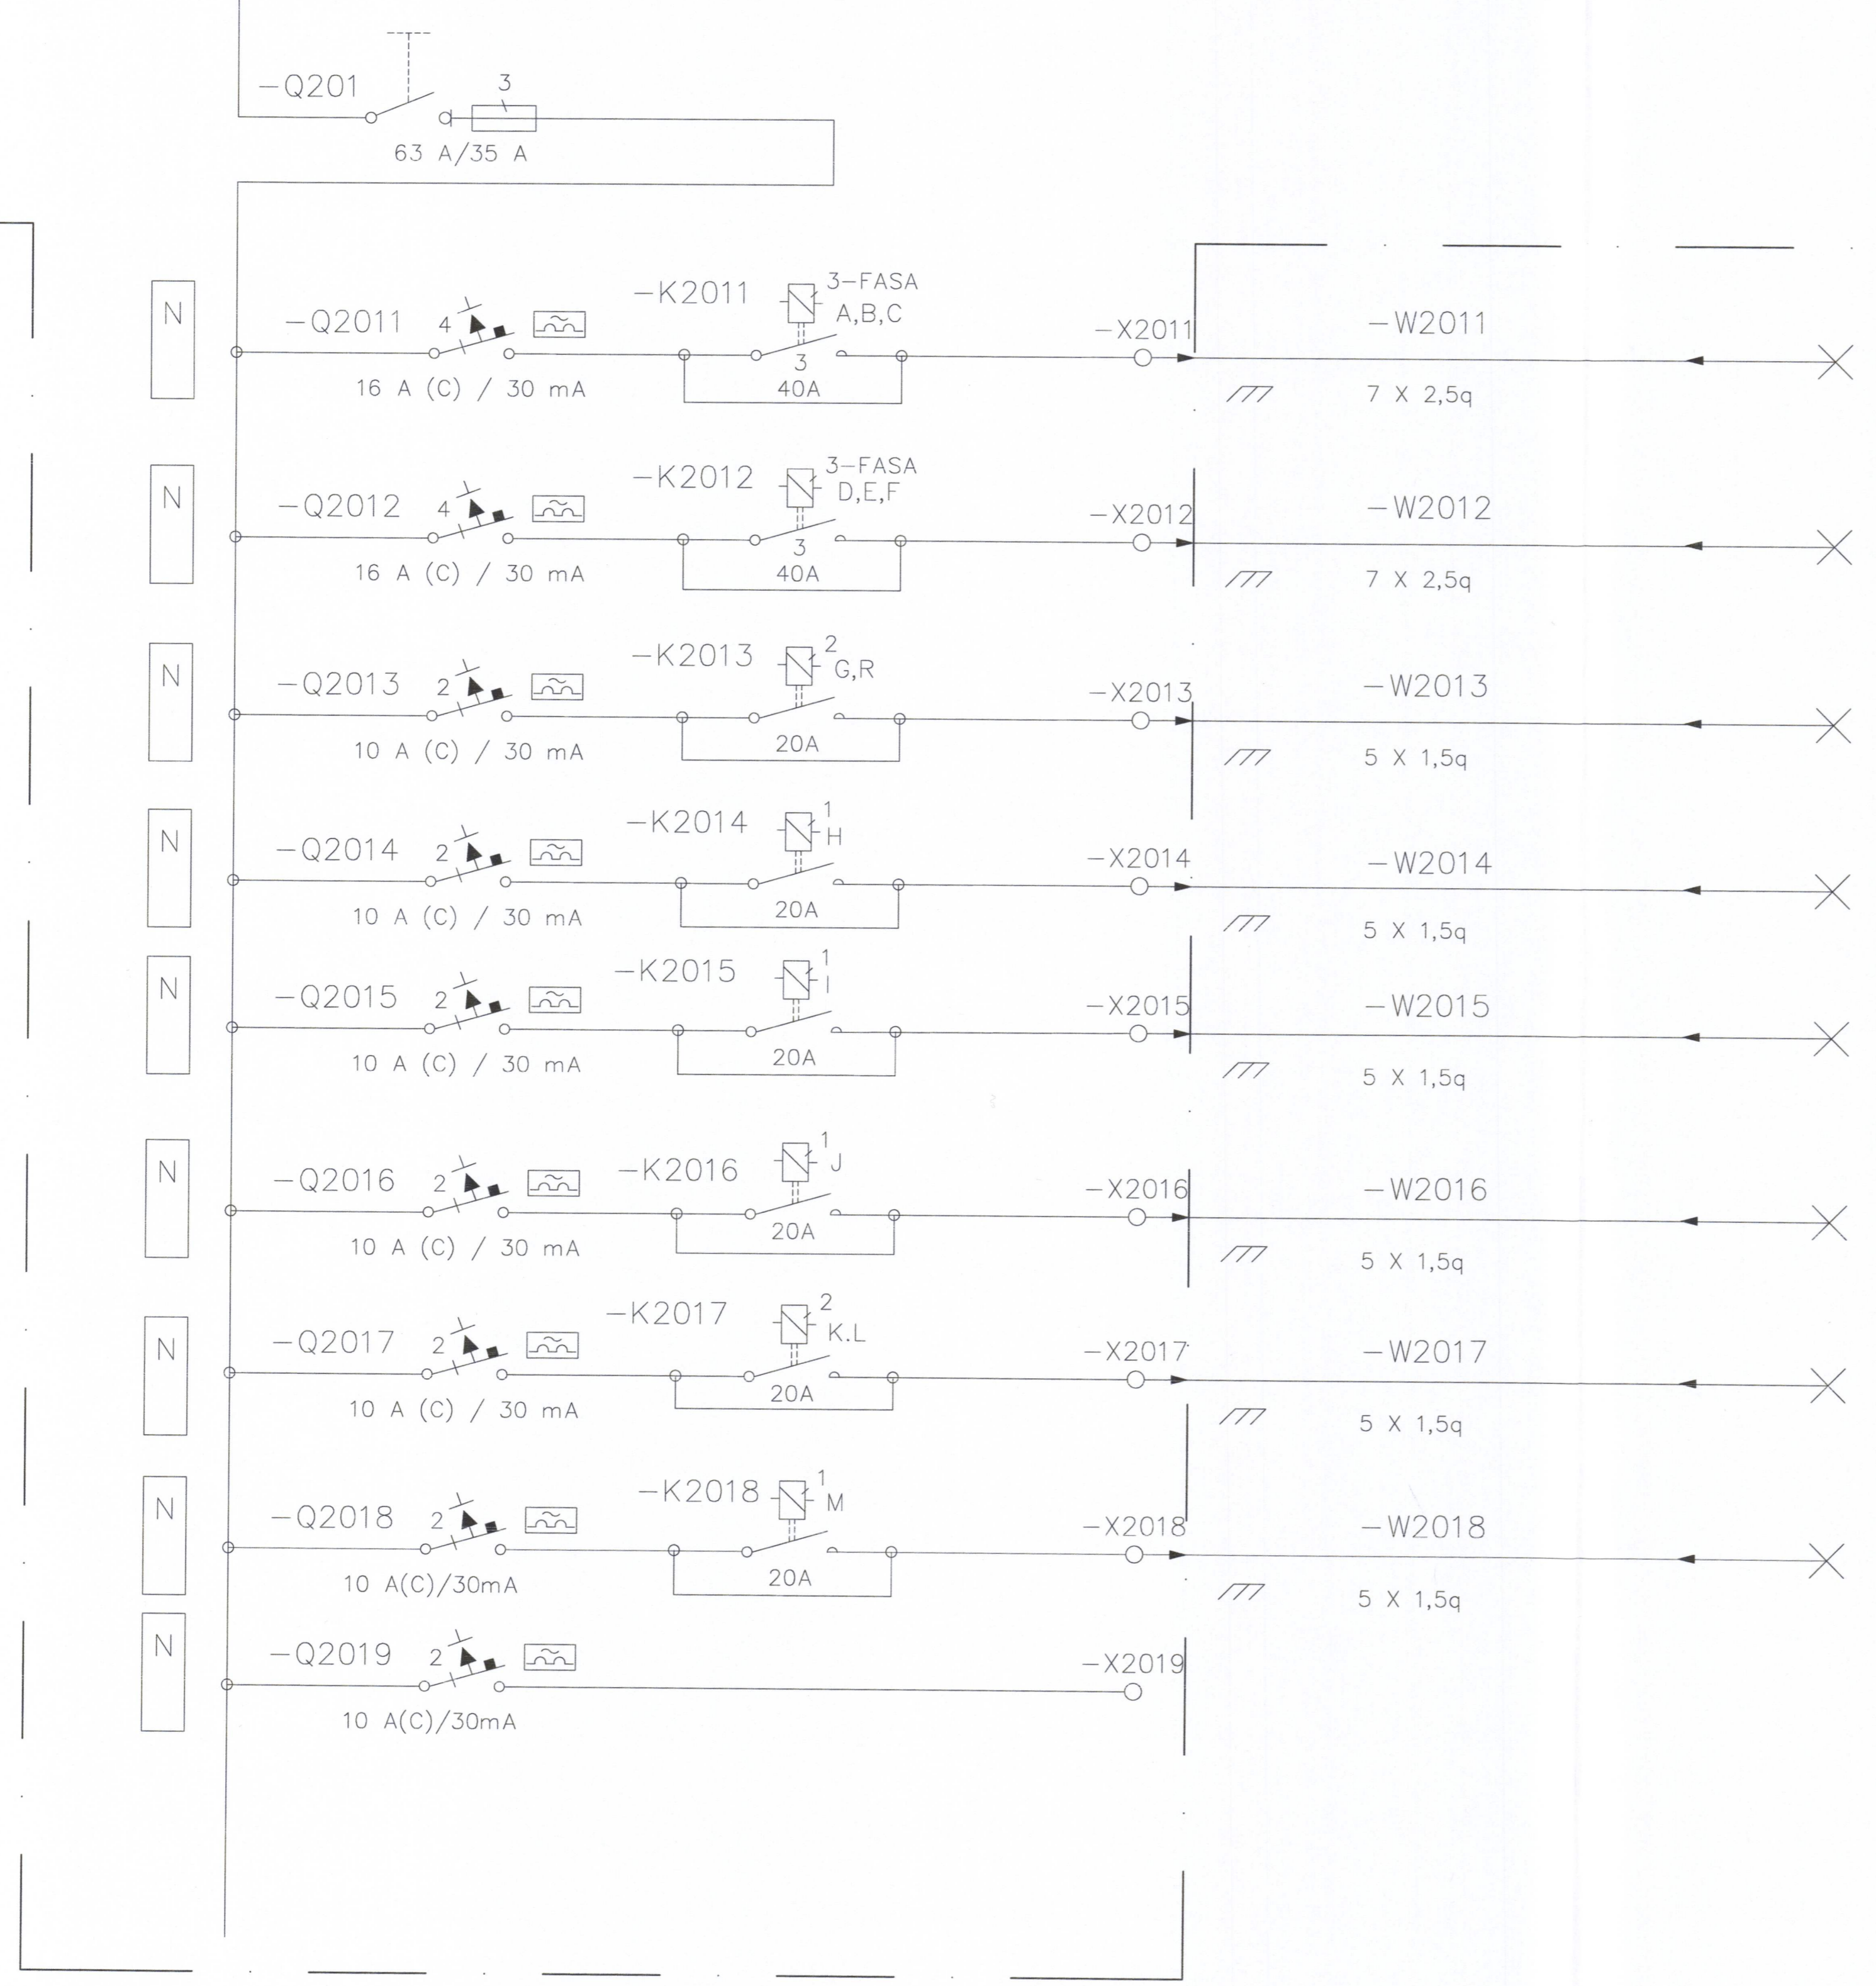

DÆLUSALUR
LÝSING, NEYÐARLÝSING OG ÚT LJÓS
KVEIKINGAR A,B,C,

DÆLUSALUR
LÝSING, NEYÐARLÝSING OG ÚT LJÓS
KVEIKINGAR D,E,F,

DÆLUSALUR
LÝSING
KVEIKING G OG R

11KV RÝMI, SPENNARÝMI, 1. HÆÐ
LÝSING, NEYÐARLÝSING OG ÚT LJÓS
KVEIKING H

TÆKJASALUR Á 1. HÆÐ
LÝSING, NEYÐARLÝSING OG ÚT LJÓS
KVEIKING I

STIGAGANGUR OG SALERNI
LÝSING, NEYÐARLÝSING OG ÚT LJÓS
KVEIKINGAR J Í STIGAGANGI, HREYFISKYNJARAR Á
SALERNI


LOFTRÆSIRÝMI OG SKRIFSTOFA, 2. HÆÐ
LÝSING, NEYÐARLÝSING OG ÚT LJÓS
KVEIKING K OG L

TÆKJASALUR, 2. HÆÐ
LÝSING, NEYÐARLÝSING OG ÚT LJÓS
KVEIKING M

ÓRÁÐSTAFAD

F.h. VERKÍS K. Þórunnsson 240751-2679

A 2017-05-15		VERKTEIKNINGAR	EKÞ	HANNAÐ: SJ	RÝNI: KEG	SAMB.: EKÞ
ÚT. DAGS.	BREYTING	SAMB.	VERKFRANG:	07257		

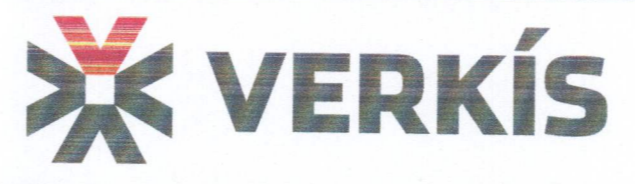

Brekkustíg 36
260 Reykjanesbær
Sími: 422 5200
Fax: 421 4727
Netfang: hs@hs.is

HITAVEITA VESTMANNAEYJUM
Varmadæla
Lágspennukerfi
Einlínuteikning

MKV.:	DAGS:	2016-12-19
KKS FERLI=		
TEIKN.NR.:	ÚTG.:	A
22.3.0102		
SAMRÆMINGARHÖNDLUR		

Handwritten signature and date: 2016-12-19