


SAMMÁT AF DRÖGUM
3.1. JÚLÍ 2017
BYGGIÞRÁTTILGJÖF VESTMANNNAEYJAR

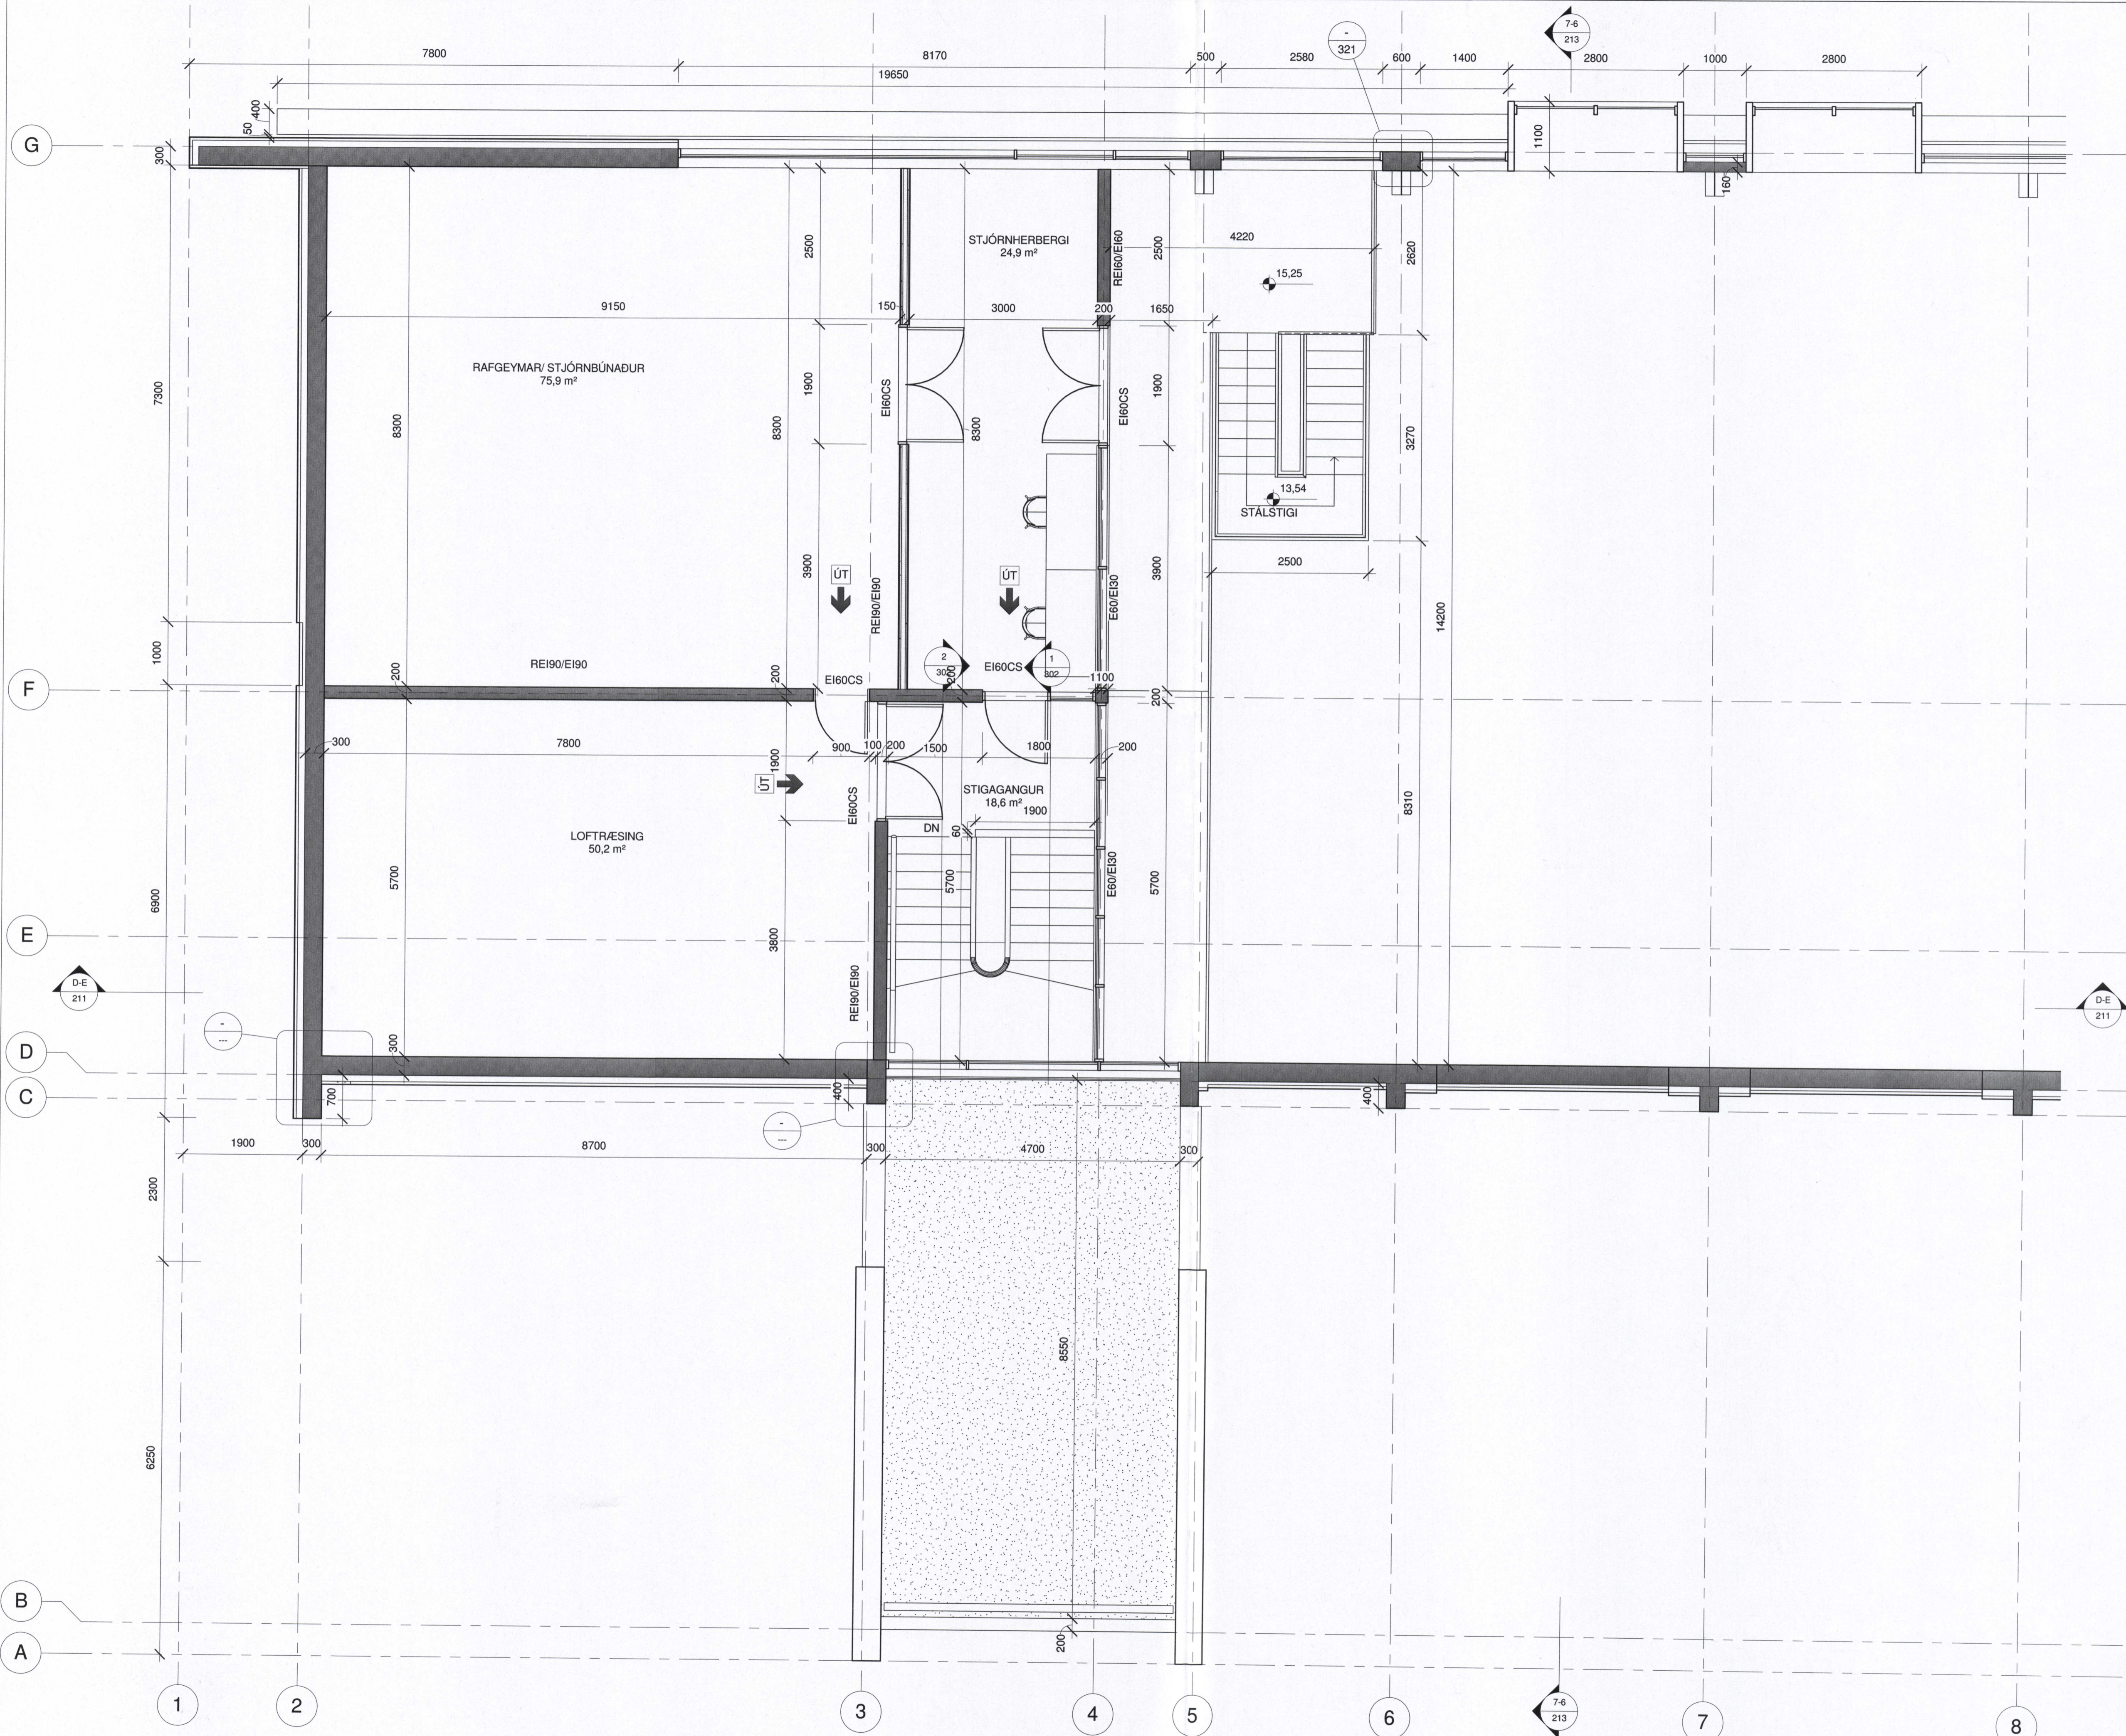

A	19.5.2017	Verkefning	GG
Útg.	Dags.	Skýring	Br. af:

STADUR:
**HLÍÐARVEGUR 4
VESTMANNAEYJAR**

VERK:
VARMADÆLUSTÖÐ

TEIKNING
GRUNNMYND 2.HÆÐ 1/2

VERKNR:	MÆLIKVARDI:	TEIKN.NR
391	1 : 50 í A1	203 A
	TEIKNAD /	
	30.4.17 SG/SM/GG	

OG
ARKITEKTASTOFA
Garðar Guðnason
Sigurður
Pórunnartúni 2 IS-105 Reykjavík Sími 562 6833 Fax 562 6835
arkitektastofan@arkitektastofan.is

