


SAMÞYKILT AF BYGGINGARFULLTRÁDA  
3.1. JULÍ 2017  
BYGGINGARFULLTRÁÐI Í VESTMANNNAEYJAR

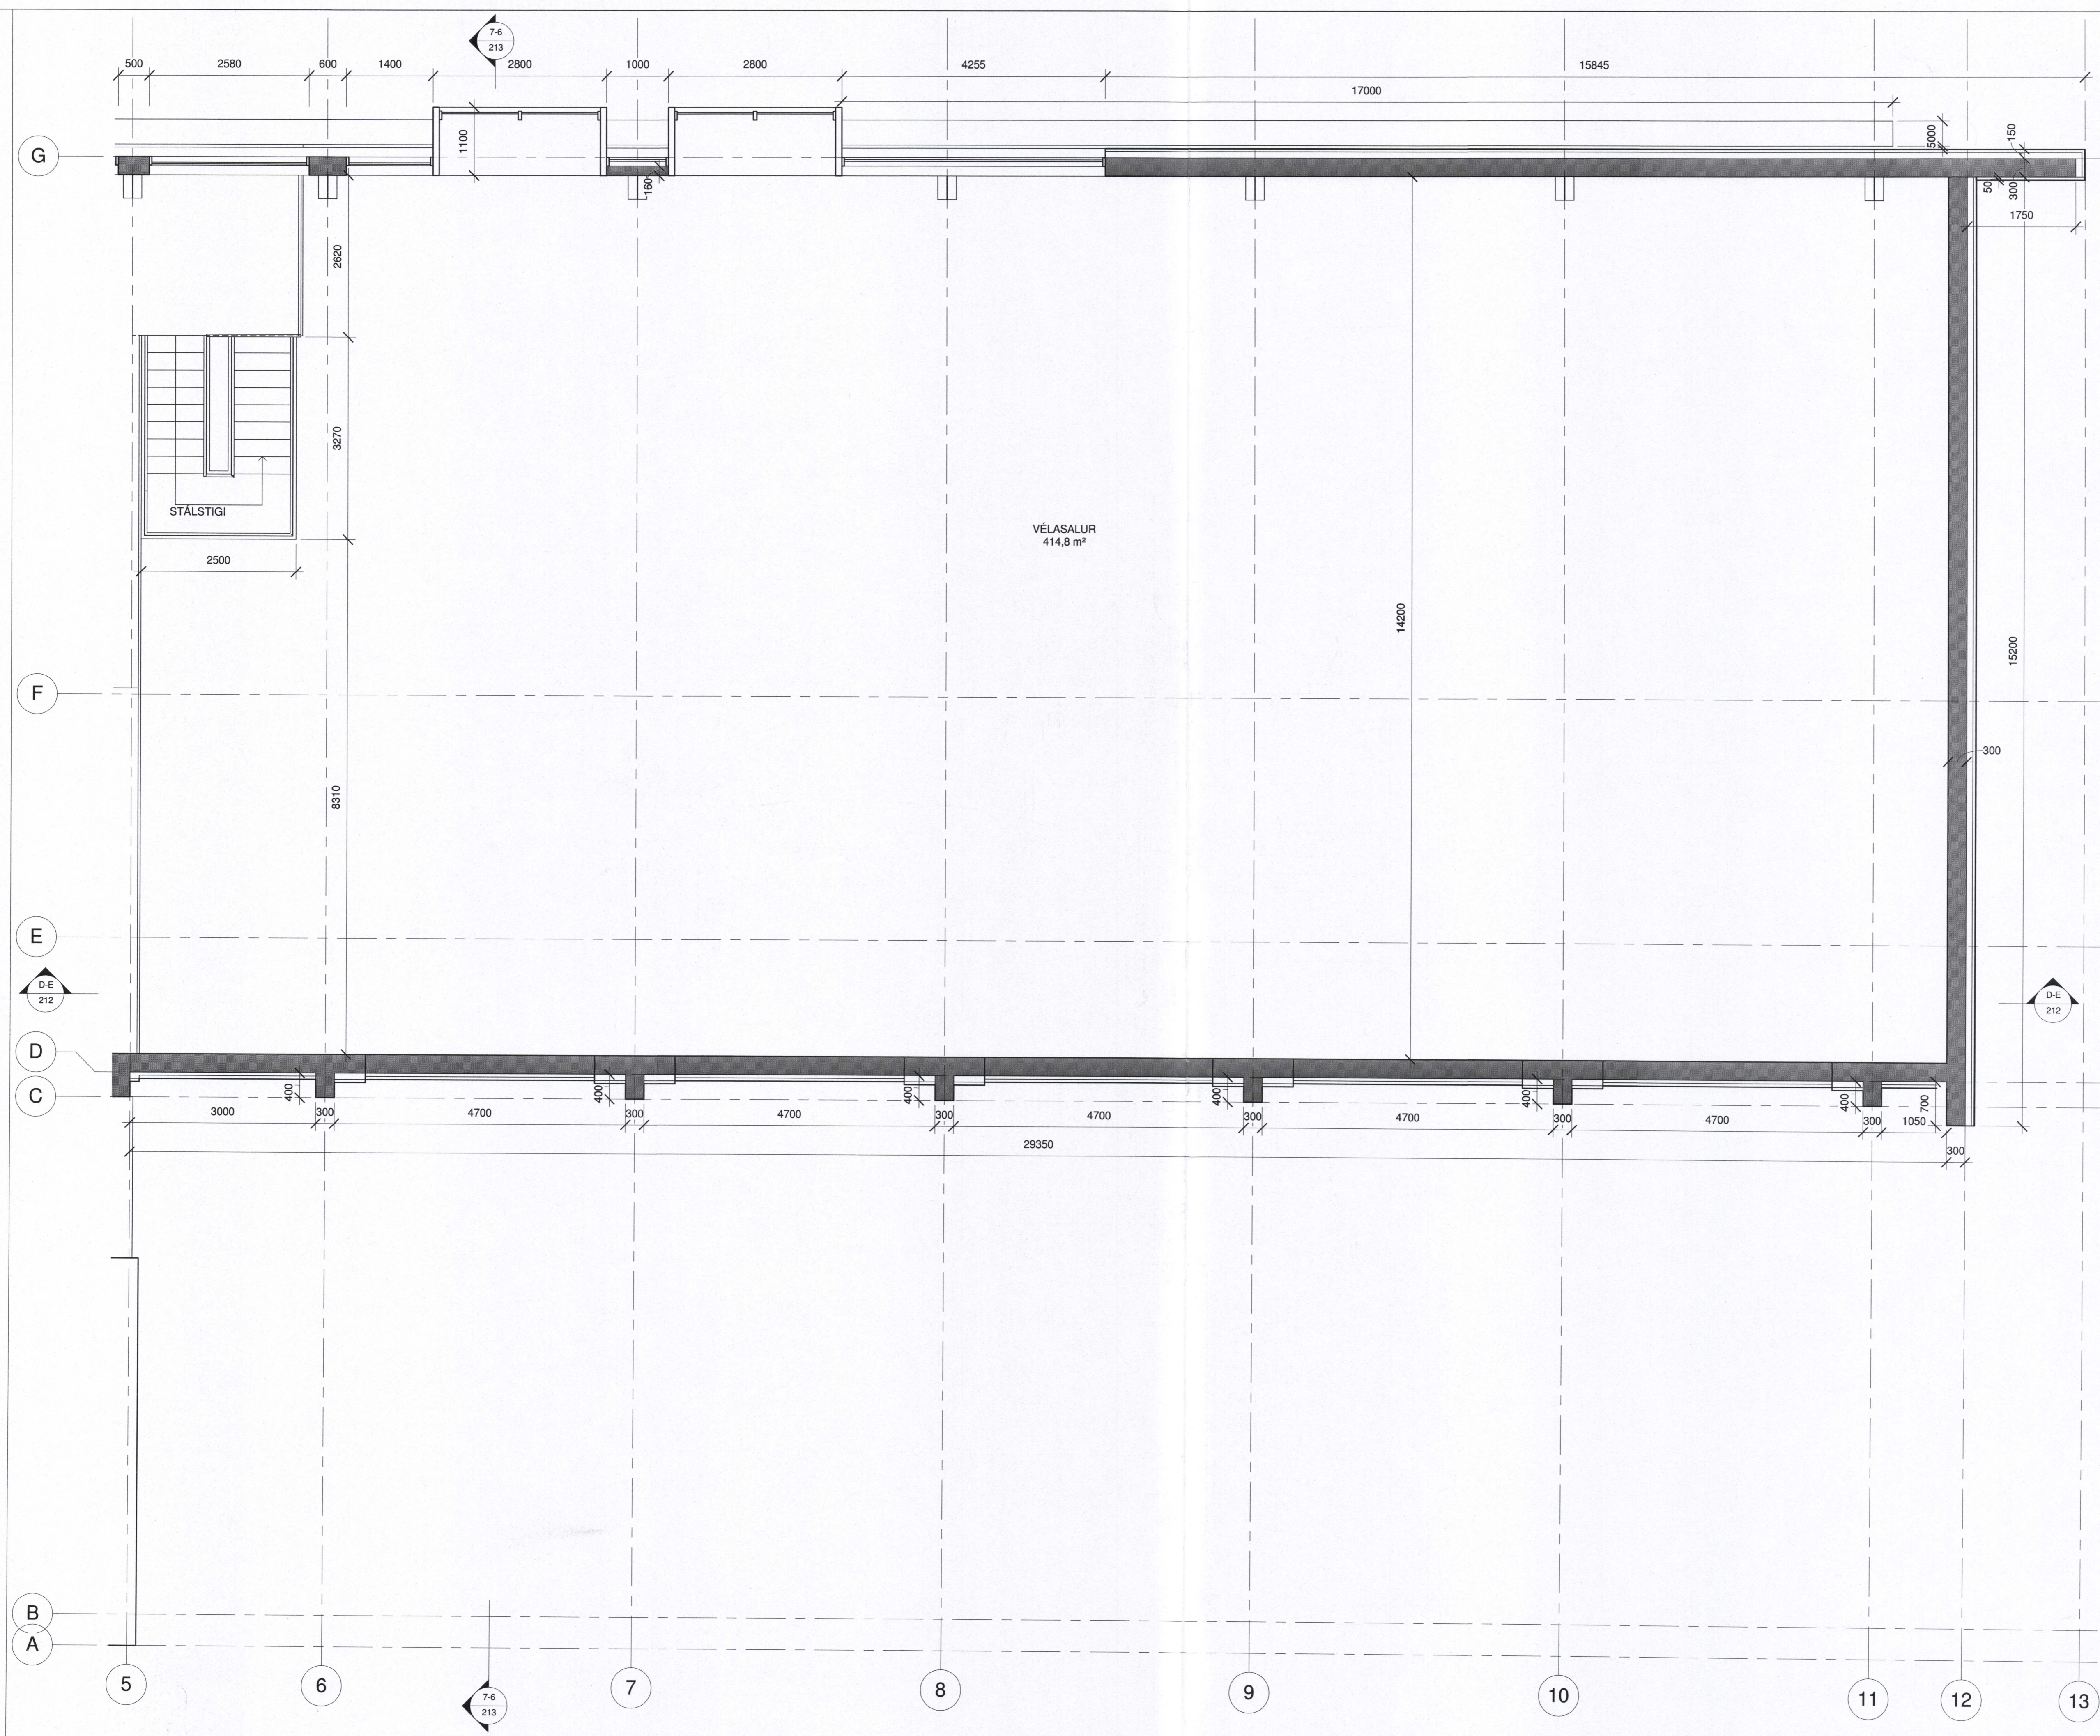

|      |           |            |         |
|------|-----------|------------|---------|
| A    | 19.5.2017 | Verkefning | GG      |
| Útg. | Dags.     | Skýring    | Br. af: |

STADUR:  
HLÍÐARVEGUR 4  
VESTMANNNAEYJAR

VERK:  
VARMADÆLUSTÖÐ

TEIKNING  
GRUNNMYND 2.HÆÐ 2/2

|         |                  |      |          |
|---------|------------------|------|----------|
| VERKNR: | MÆLIKVARDI:      | Í A1 | TEIKN.NR |
| 391     | 1 : 50           |      | 204 A    |
|         | TEIKNAD /        |      |          |
|         | 30.4.17 SG/SM/GG |      |          |

**OG**  
ARKITEKTASTOFA  
Garðar Guðnason  
Pórnartúni 2 IS-105 Reykjavík Sími 562 6833 Fax 562 6835  
arkitektastofan@arkitektastofan.is

