


GLER Á HANDRIÐ OG FRÁGANGUR TILLAGA - A

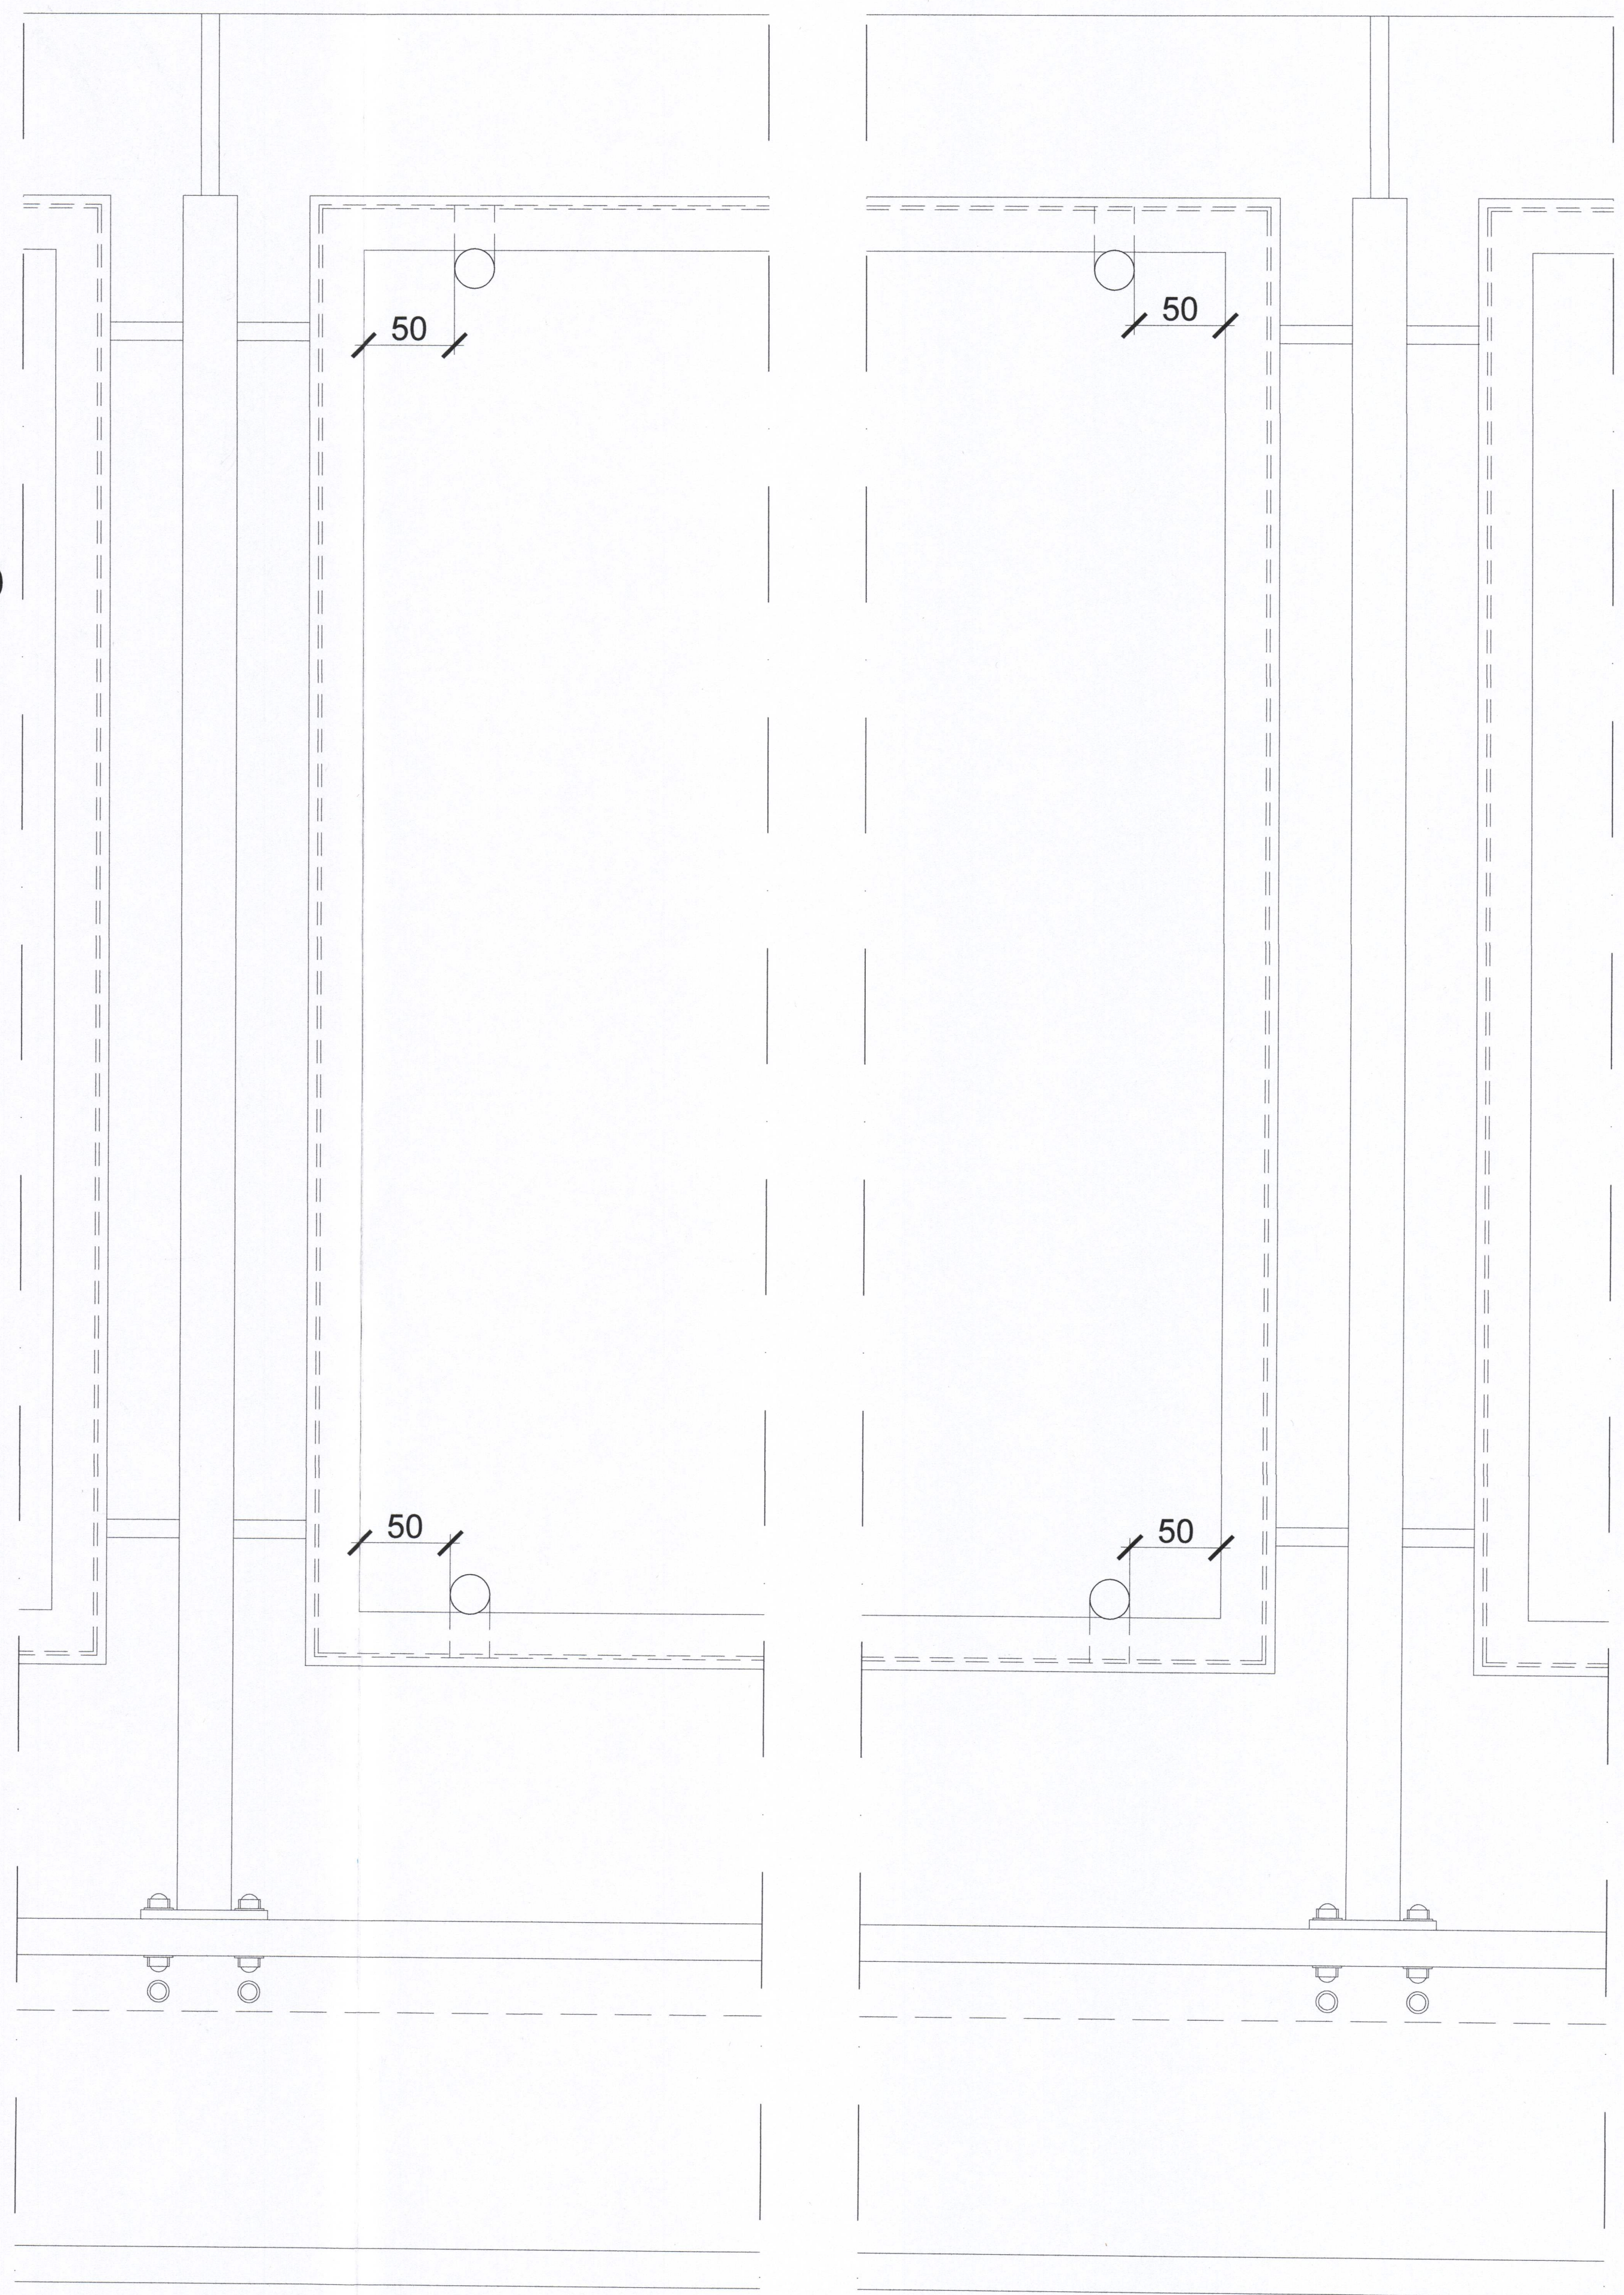

ÁSÝND TILLAGA - A

DAGS.	BREYTING	SAMB.
A	20.04.2018 GRAFFÍK LÖGUD	GG
B		
C		
D		

STABUR:
HLÍÐARVEGUR VESTMANNAEYJAR

VERK:
VARMADÆLUSTÖÐ

TEIKNING:
STÁL STIGI INNI
TILLÖGUR AF FESTINGUM Á GLERI

VERKNR:	MÆLIKVARDI:	TEIKN.NR:
A-391	1:2,5 í A1	309A
	TEIKNAD:	
	13.04.18 SÓM/SG	

OG
ARKITEKTASTOFAN
Guðrún Guðnason
Sími 562 6833 Fax 562 6835
Skúlatún 2 IS-105 Reykjavík
arkitektastofan@arkitektastofan.is www.arkitektastofan.is