


SAMRYKAT AF BYGGINGARFULLTRÚA  
31. JÚLÍ 2017  
BYGGINGARFRÁHVAÐINGARNEFND

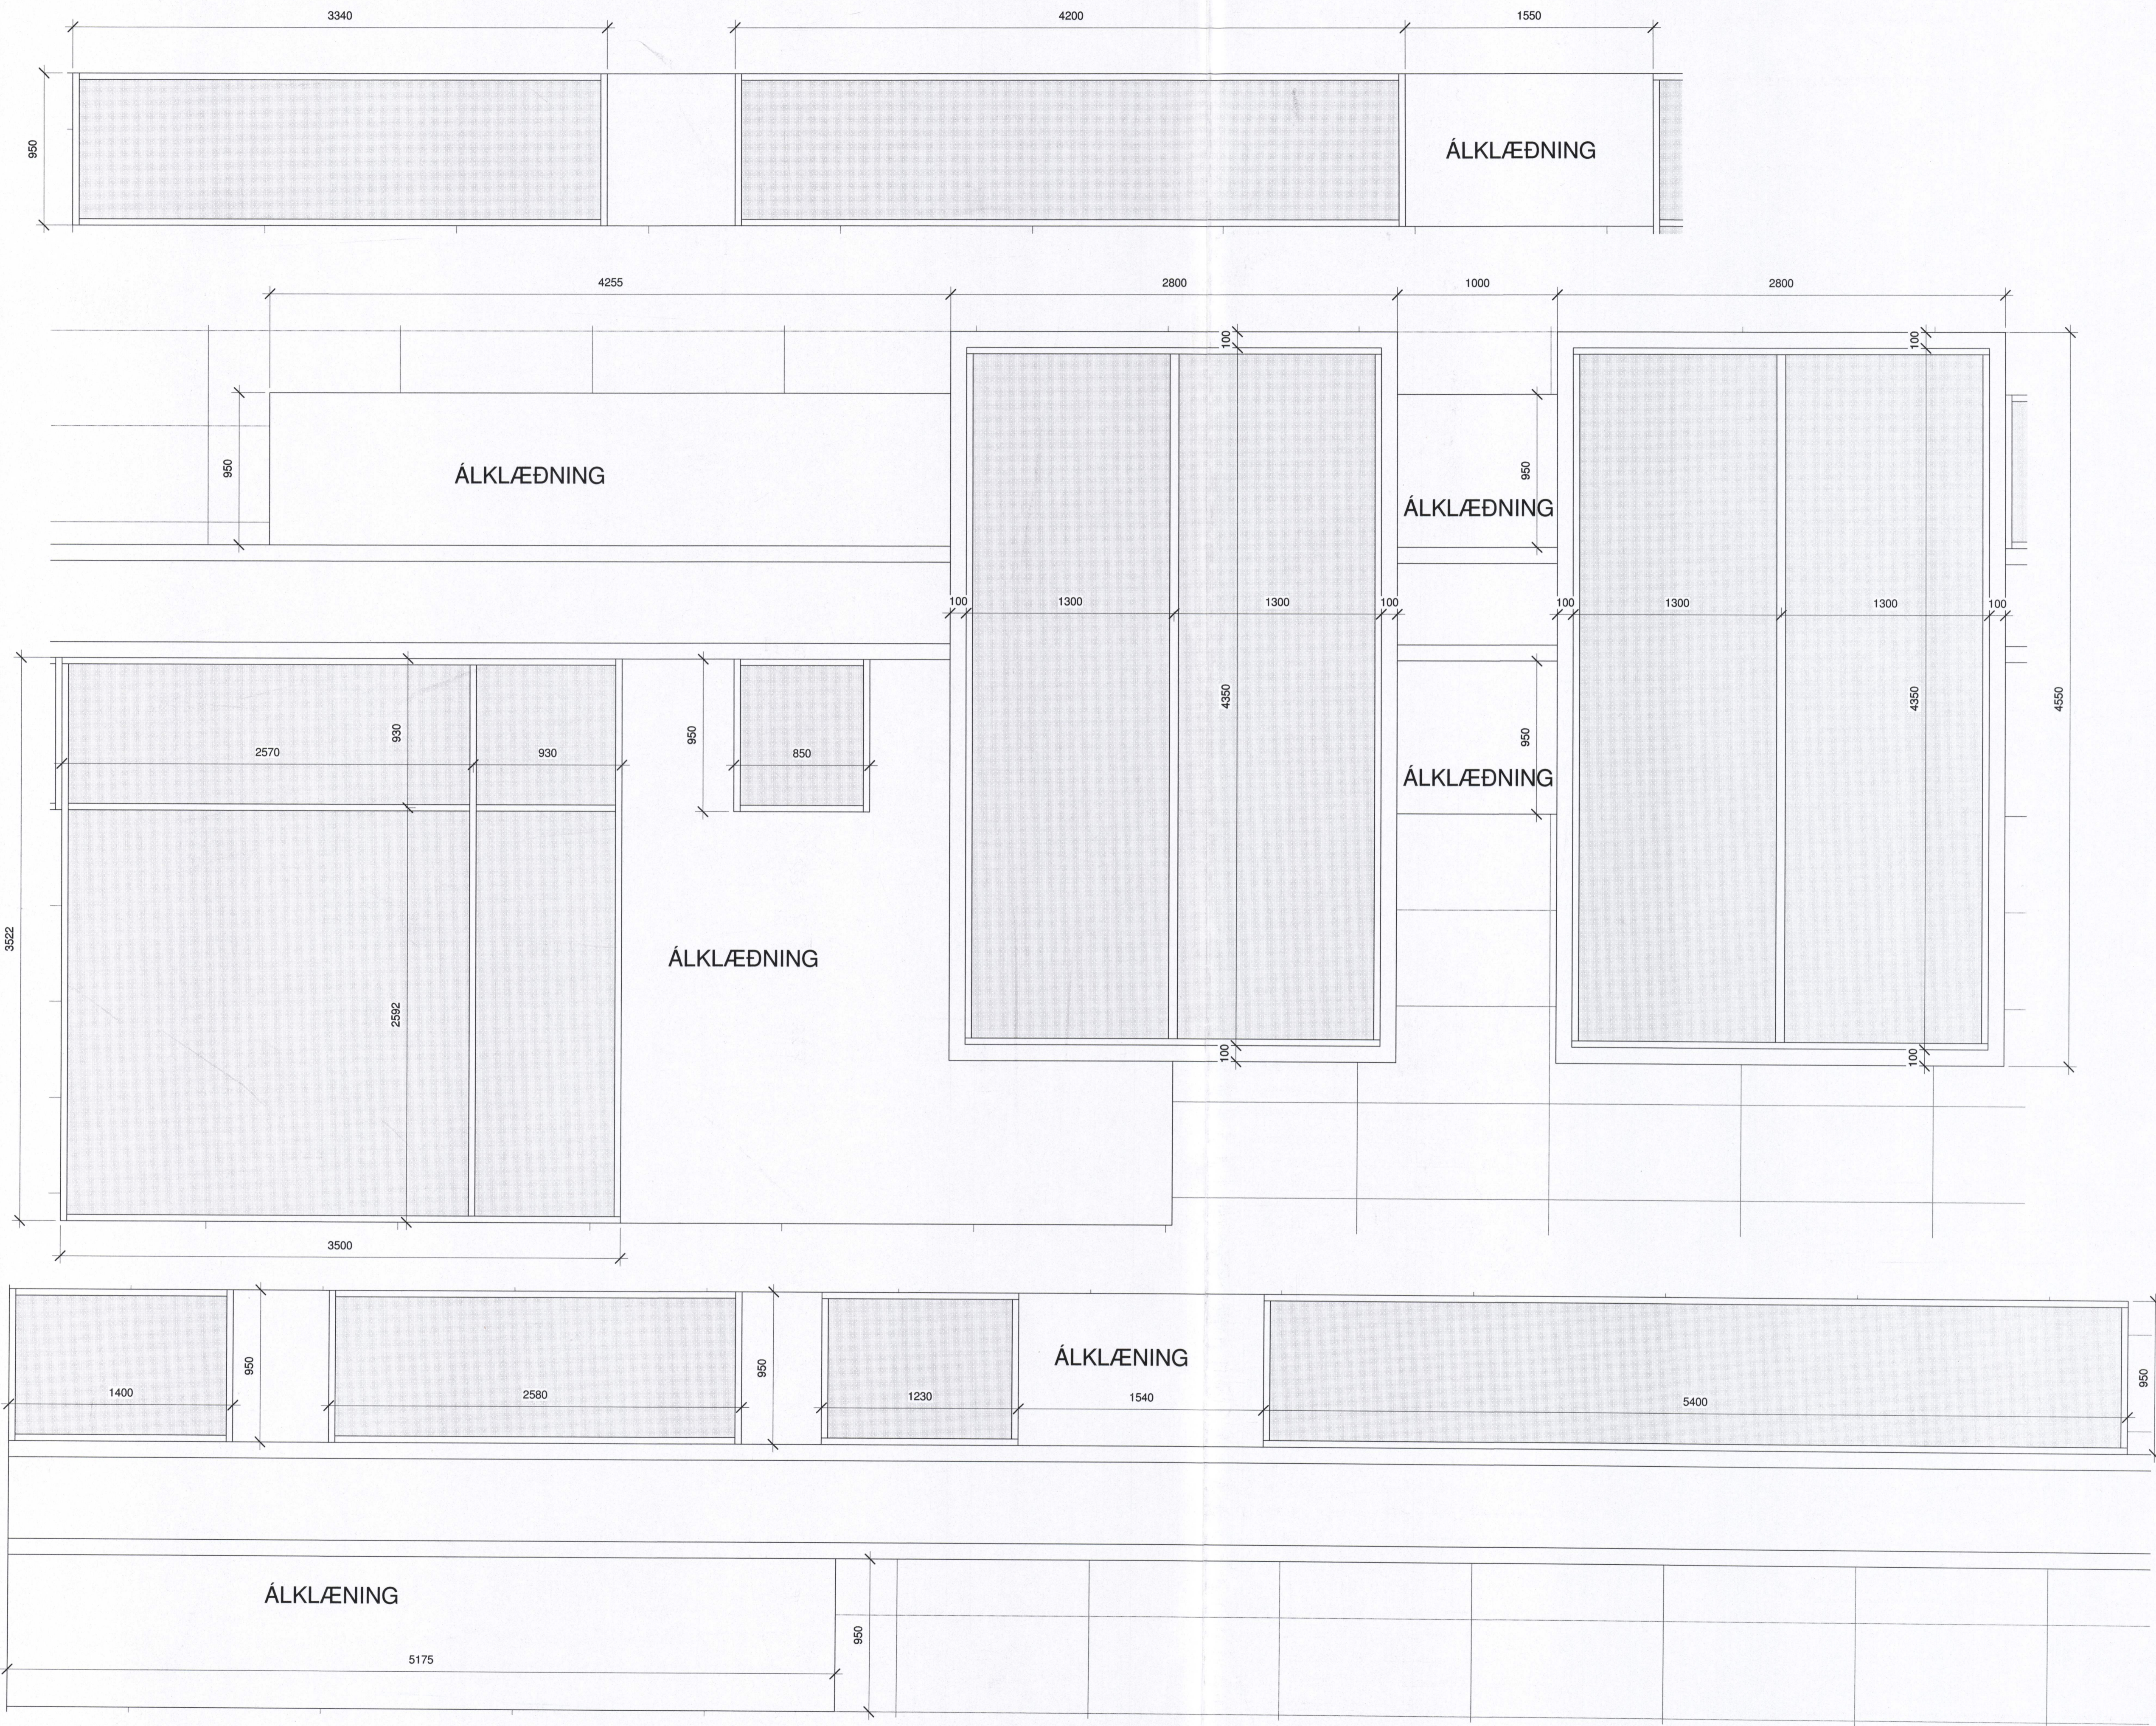

ÖLL YTRI MÁL ERU GATMÁL (STEYPUMÁL).  
VERKTAKI SKAL DRAGA FRÁ HÆFILEGA  
BREIDD VEGNA ÍSETNINGARFÚGU.  
ÖLL MÁL ATHUGIST Á STAÐNUM ÁÐUR EN  
SMÍÐI HEFST.

A	19.5.2017	Verkefning	GG
Útg.	Dags.	Skyring	Br. af:

STADUR:  
**HLÍÐARVEGUR 4  
VESTMANNAEYJAR**  
VERK:  
**VARMADÆLUSTÖÐ**

TEIKNING:  
**GLUGGAR Á AUSTURHLÍÐ**

VERKNR:	MÆLIKVARDI:	TEIKN.NR:
391	1 : 20 I A1	312 A
	TEIKNAD / YFIRFARID:	
	16.6.17 SG/SM/GG	

**OG**  
**ARKITEKTASTOFAN**  
Garpar Guðnason Sigurður Guðafsson  
Póunartúni 2 IS-105 Reykjavík Sími 562 6833 Fax 562 6835  
arkitektastofan@arkitektastofan.is www.arkitektastofan.is

