
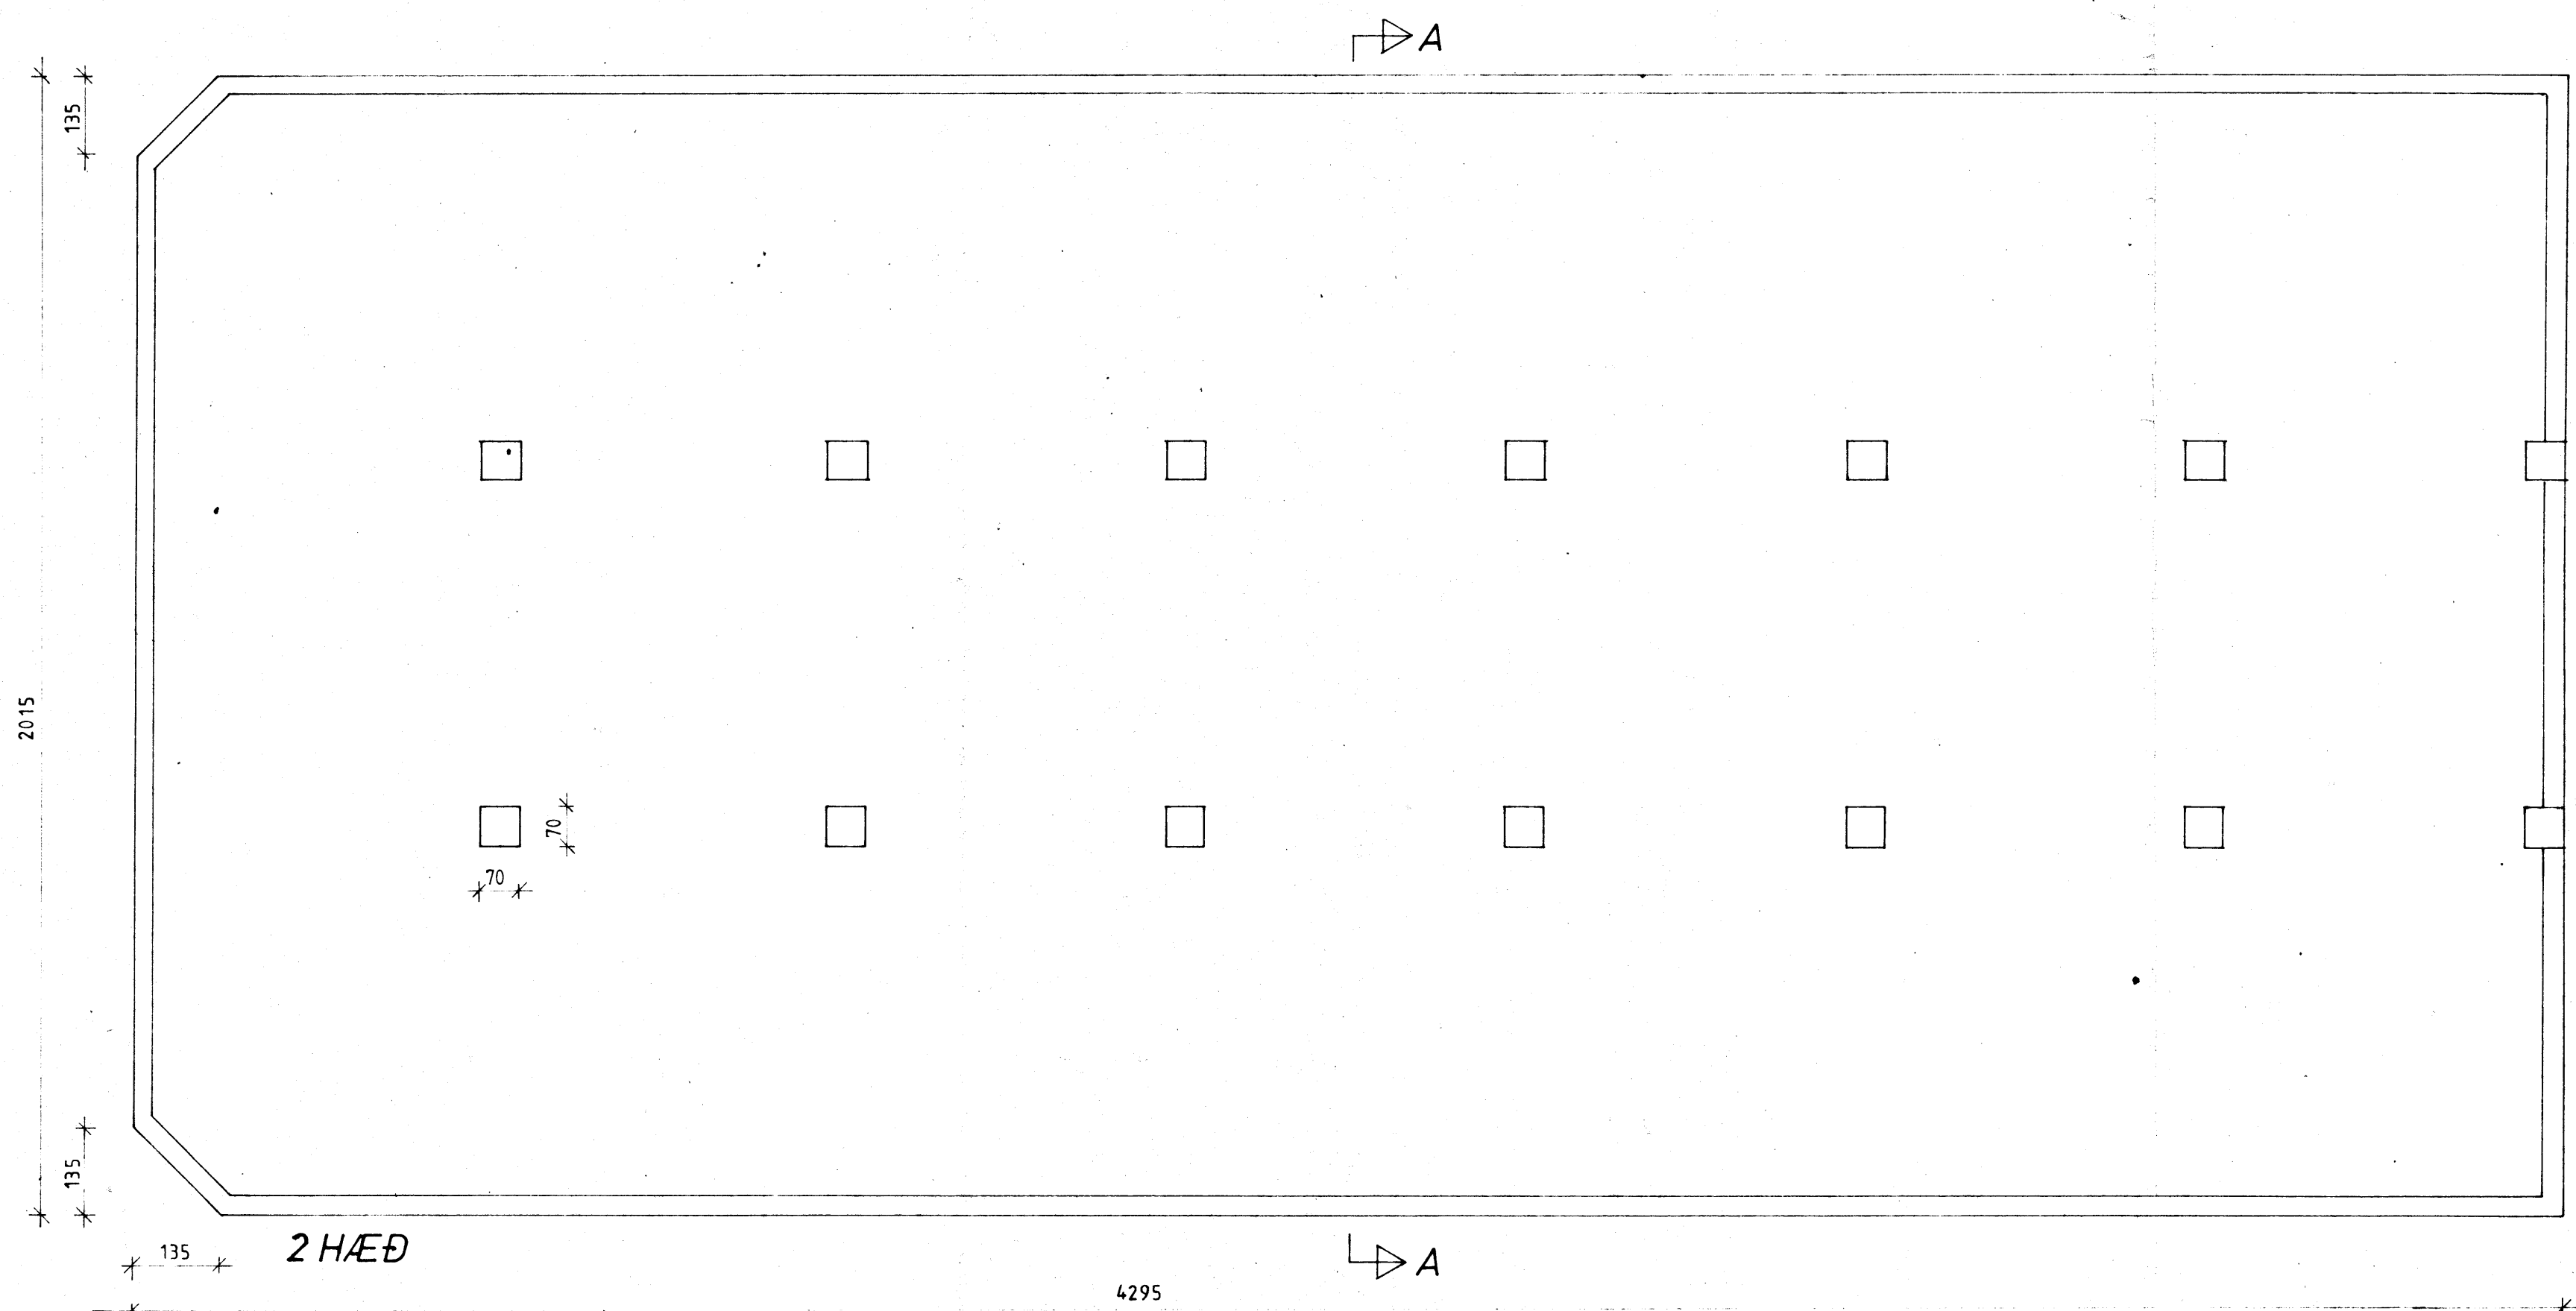


1 HÆÐ

SNID A-A

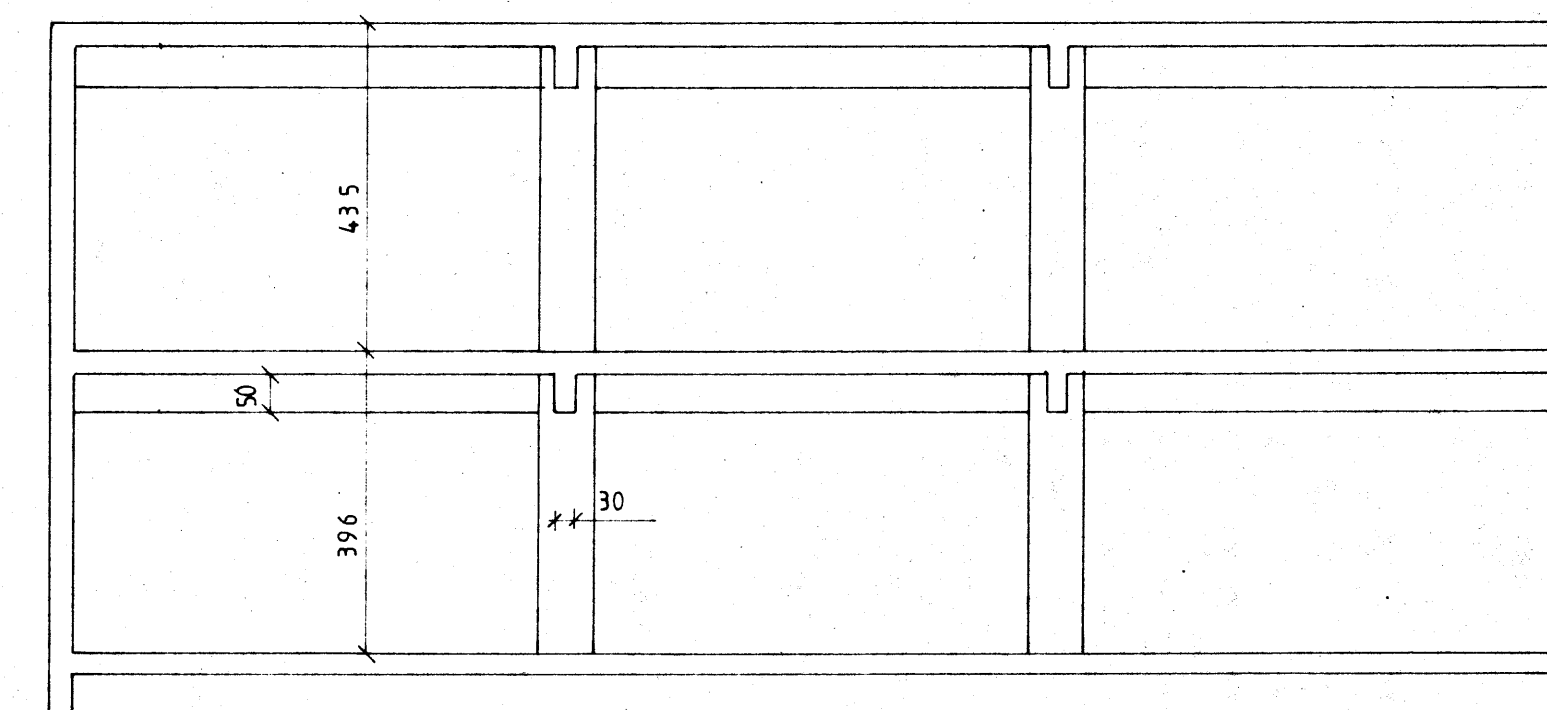

2 HÆÐ

F		VERK	
E			
D			
C			
B			
A			
BR.	DAGS.	BREYTING	TEIKN. NR.
			AF
BÆJARTÆKNIFRÆÐINGURINN		HANNAÐ	TEIKNAD <i>ER</i>
VESTMANNAEYJUM		KVARDI 1:100	
		DAGS. 6/5 1987	