


4500

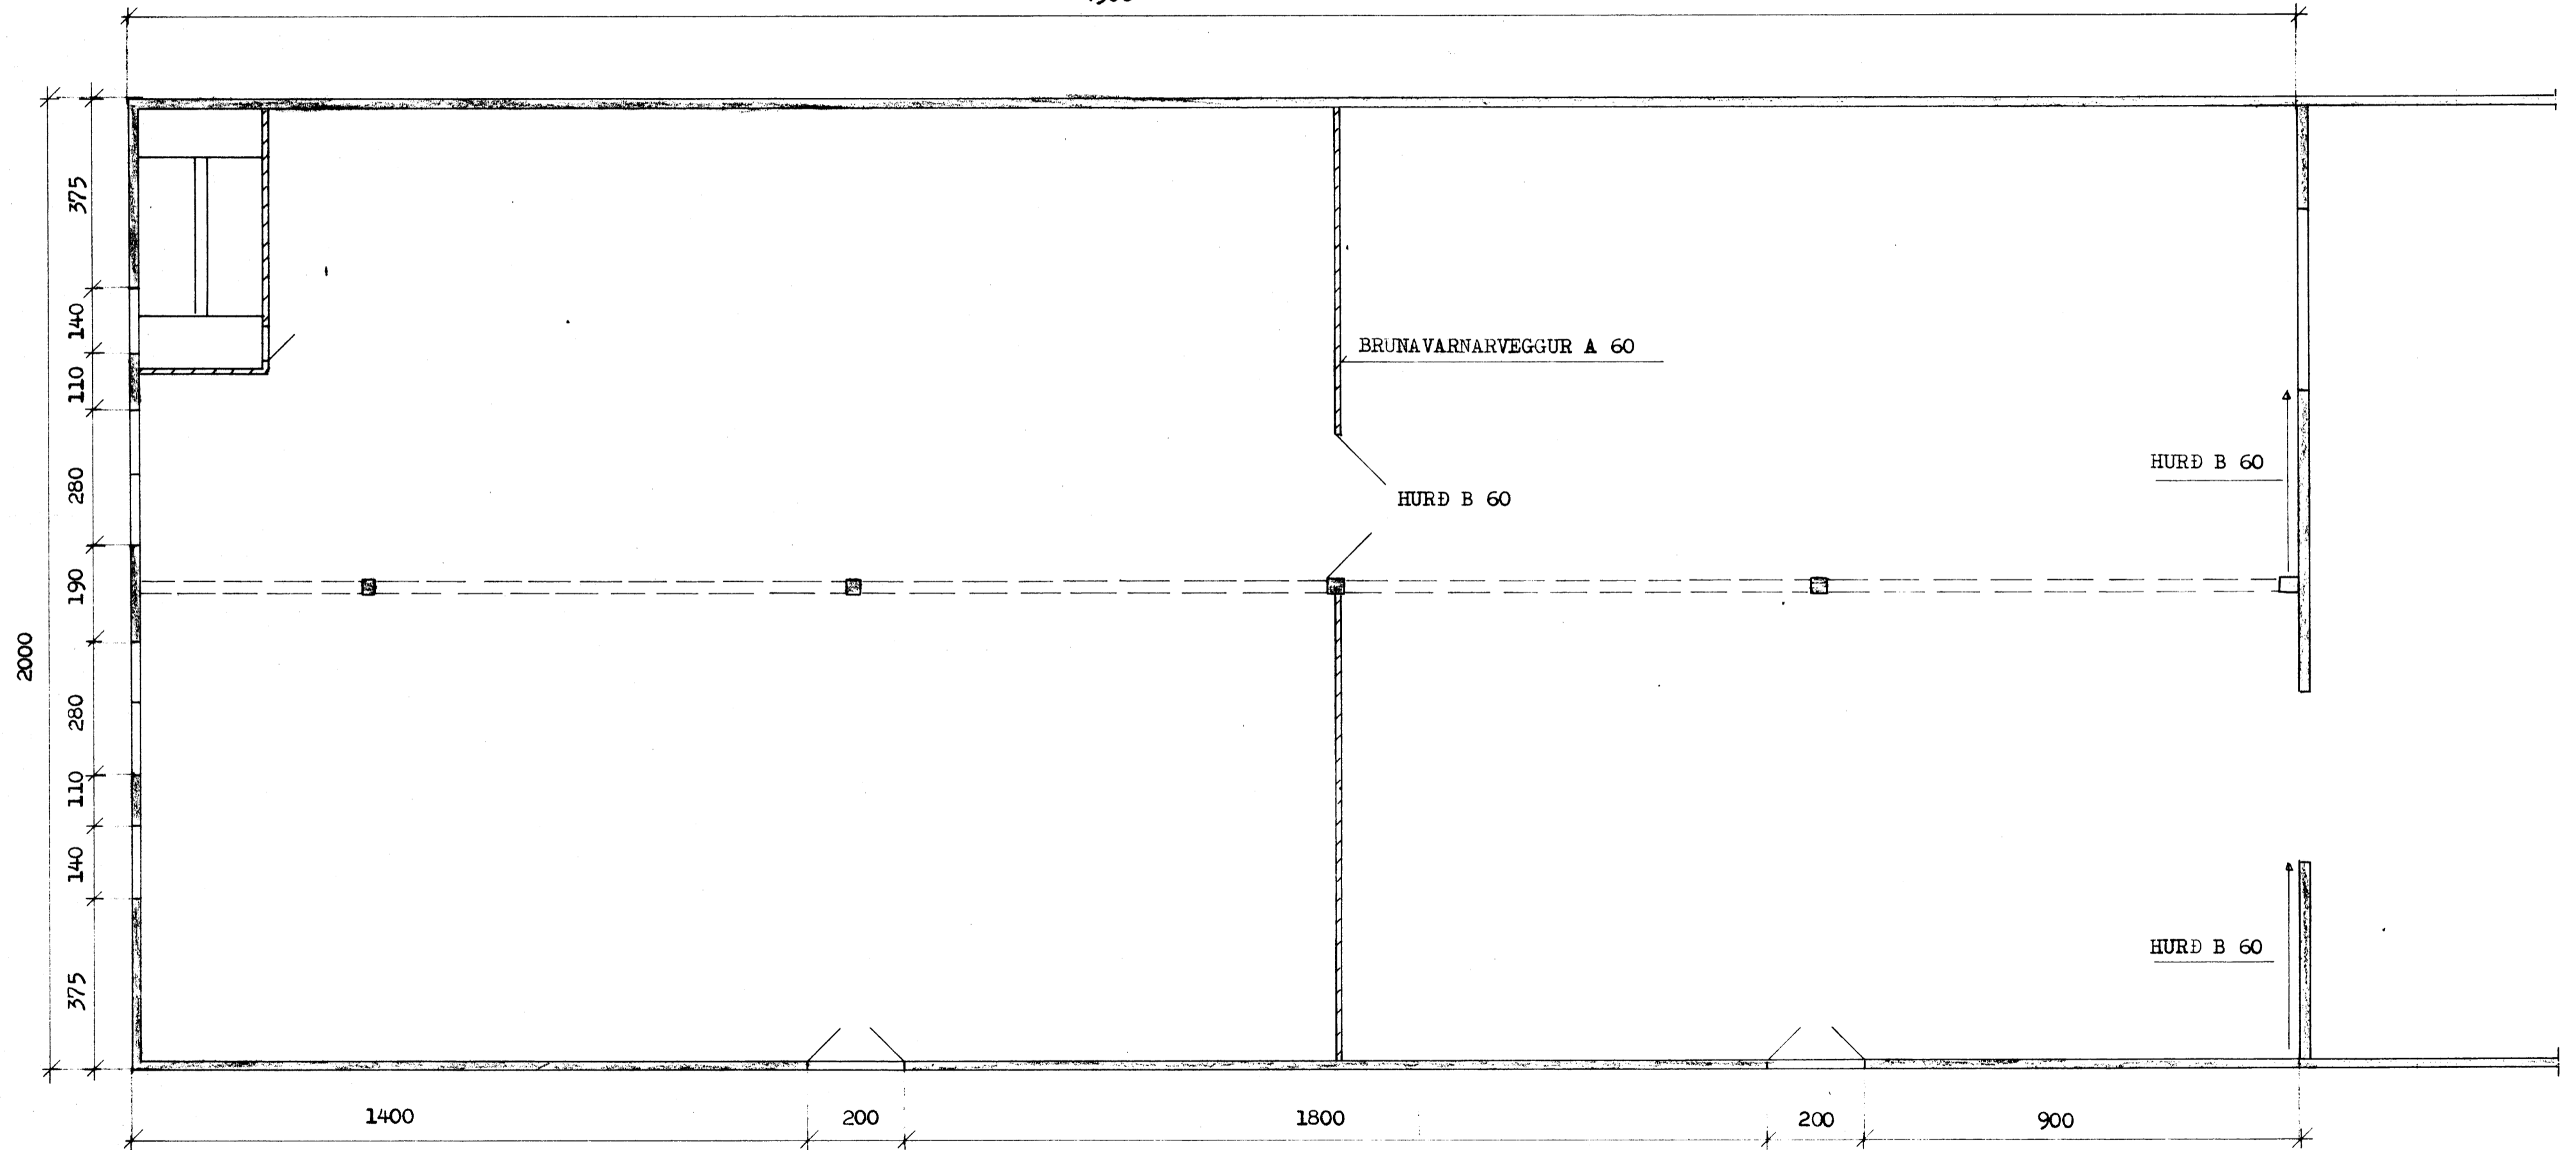

BRUNAVARNARVEGGUR A 60

HURÐ B 60

HURÐ B 60

HURÐ B 60

FLATARMÁL 900 m².
RÚMMÁL 3780 m³.

EYJA BERG h/f VESTMANNEYJUM

*Knútur Aksefsson
Tæknifræðingur
Furulundur 5
Garðabæ S40556*

VESTURHÚS,
GRUNN MYND 3. HÆÐ.

SEPT '81 TEIKN. MF