


Sigul frá B5

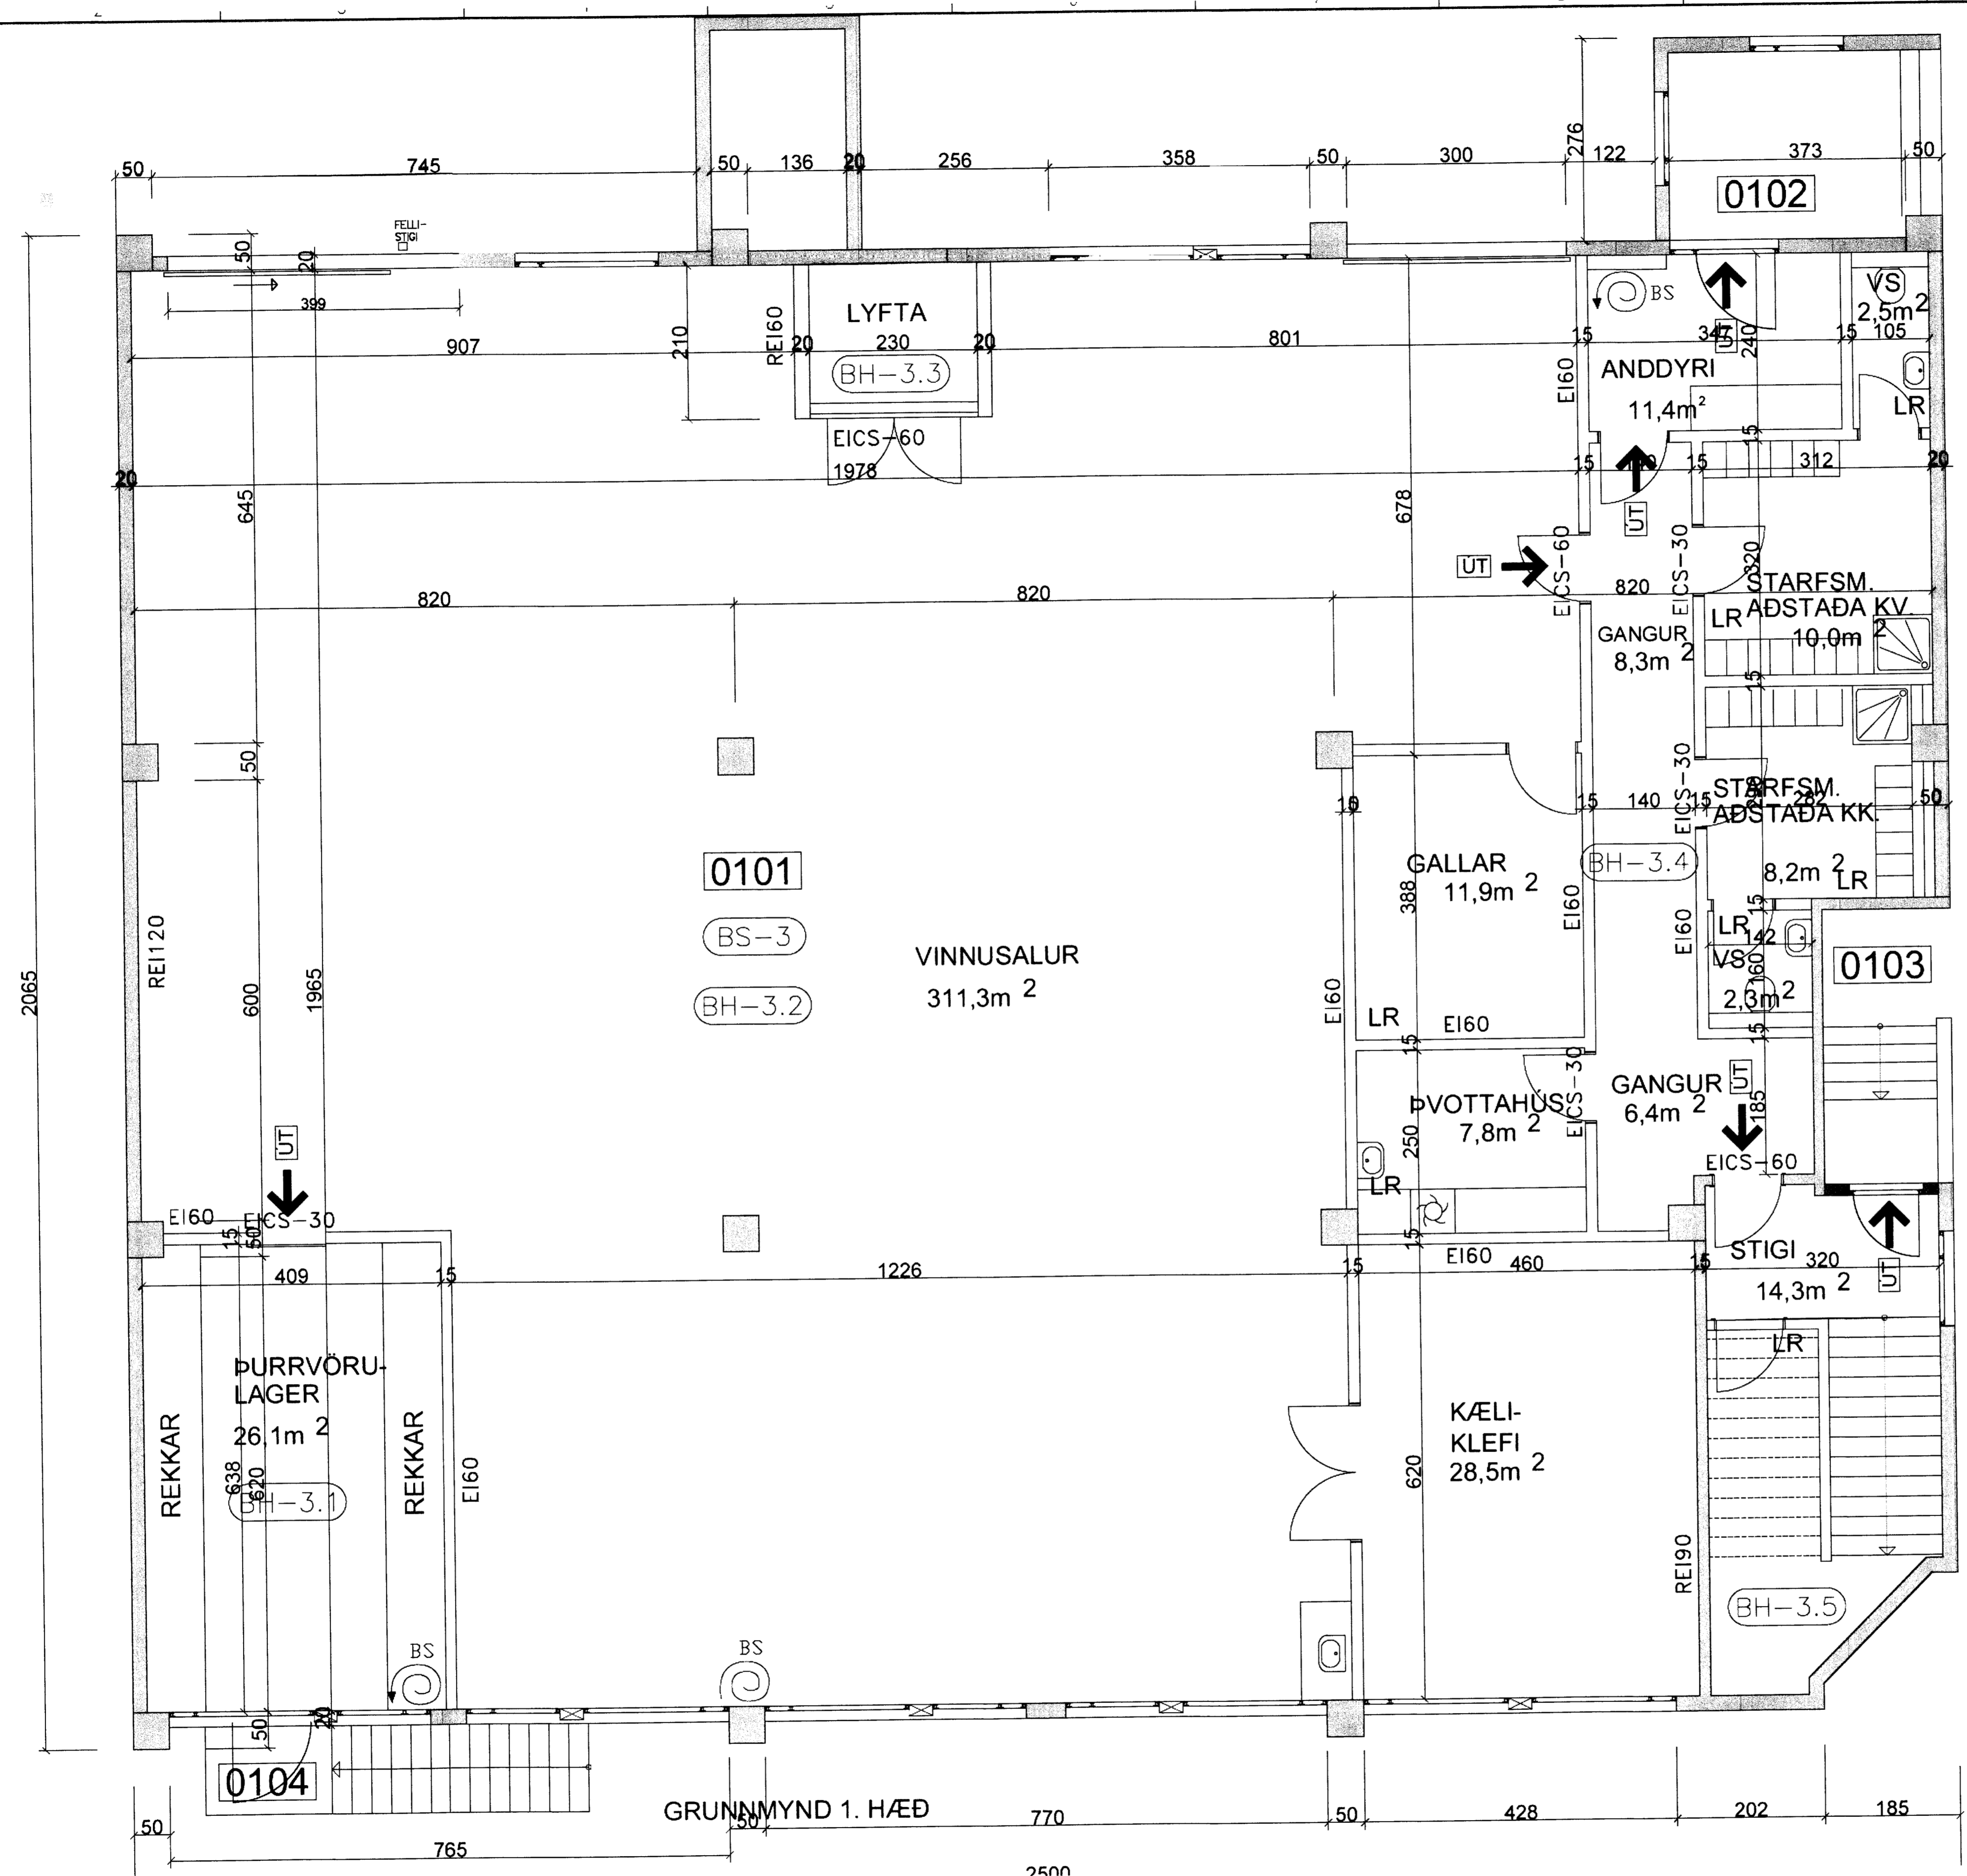

D			H		
C			G		
B			F		
A			E		
NR	DAGS.	BREYTING	NR	DAGS.	BREYTING

Dags.	Hannað	Verk.nr	Mælikvarði
16.07.13	FB	1206	1:50
Yfirfarið	Teiknað	Teikn.nr	Breyting
FB	EA	104	
Samþykkt	[Signature]		

Verkheiti	HLÍÐARVEGUR 5 VESTMANNAEYJUM ENDURBYGGING
Verkefni	GRUNNMYND 1.HÆÐ

tpz
teiknistofa

Kirkjuveg 23 900
Vestmannaeyjum
Sími 481-2711
tpz@teiknistofa.is
www.teiknistofa.is