


Sigurðs

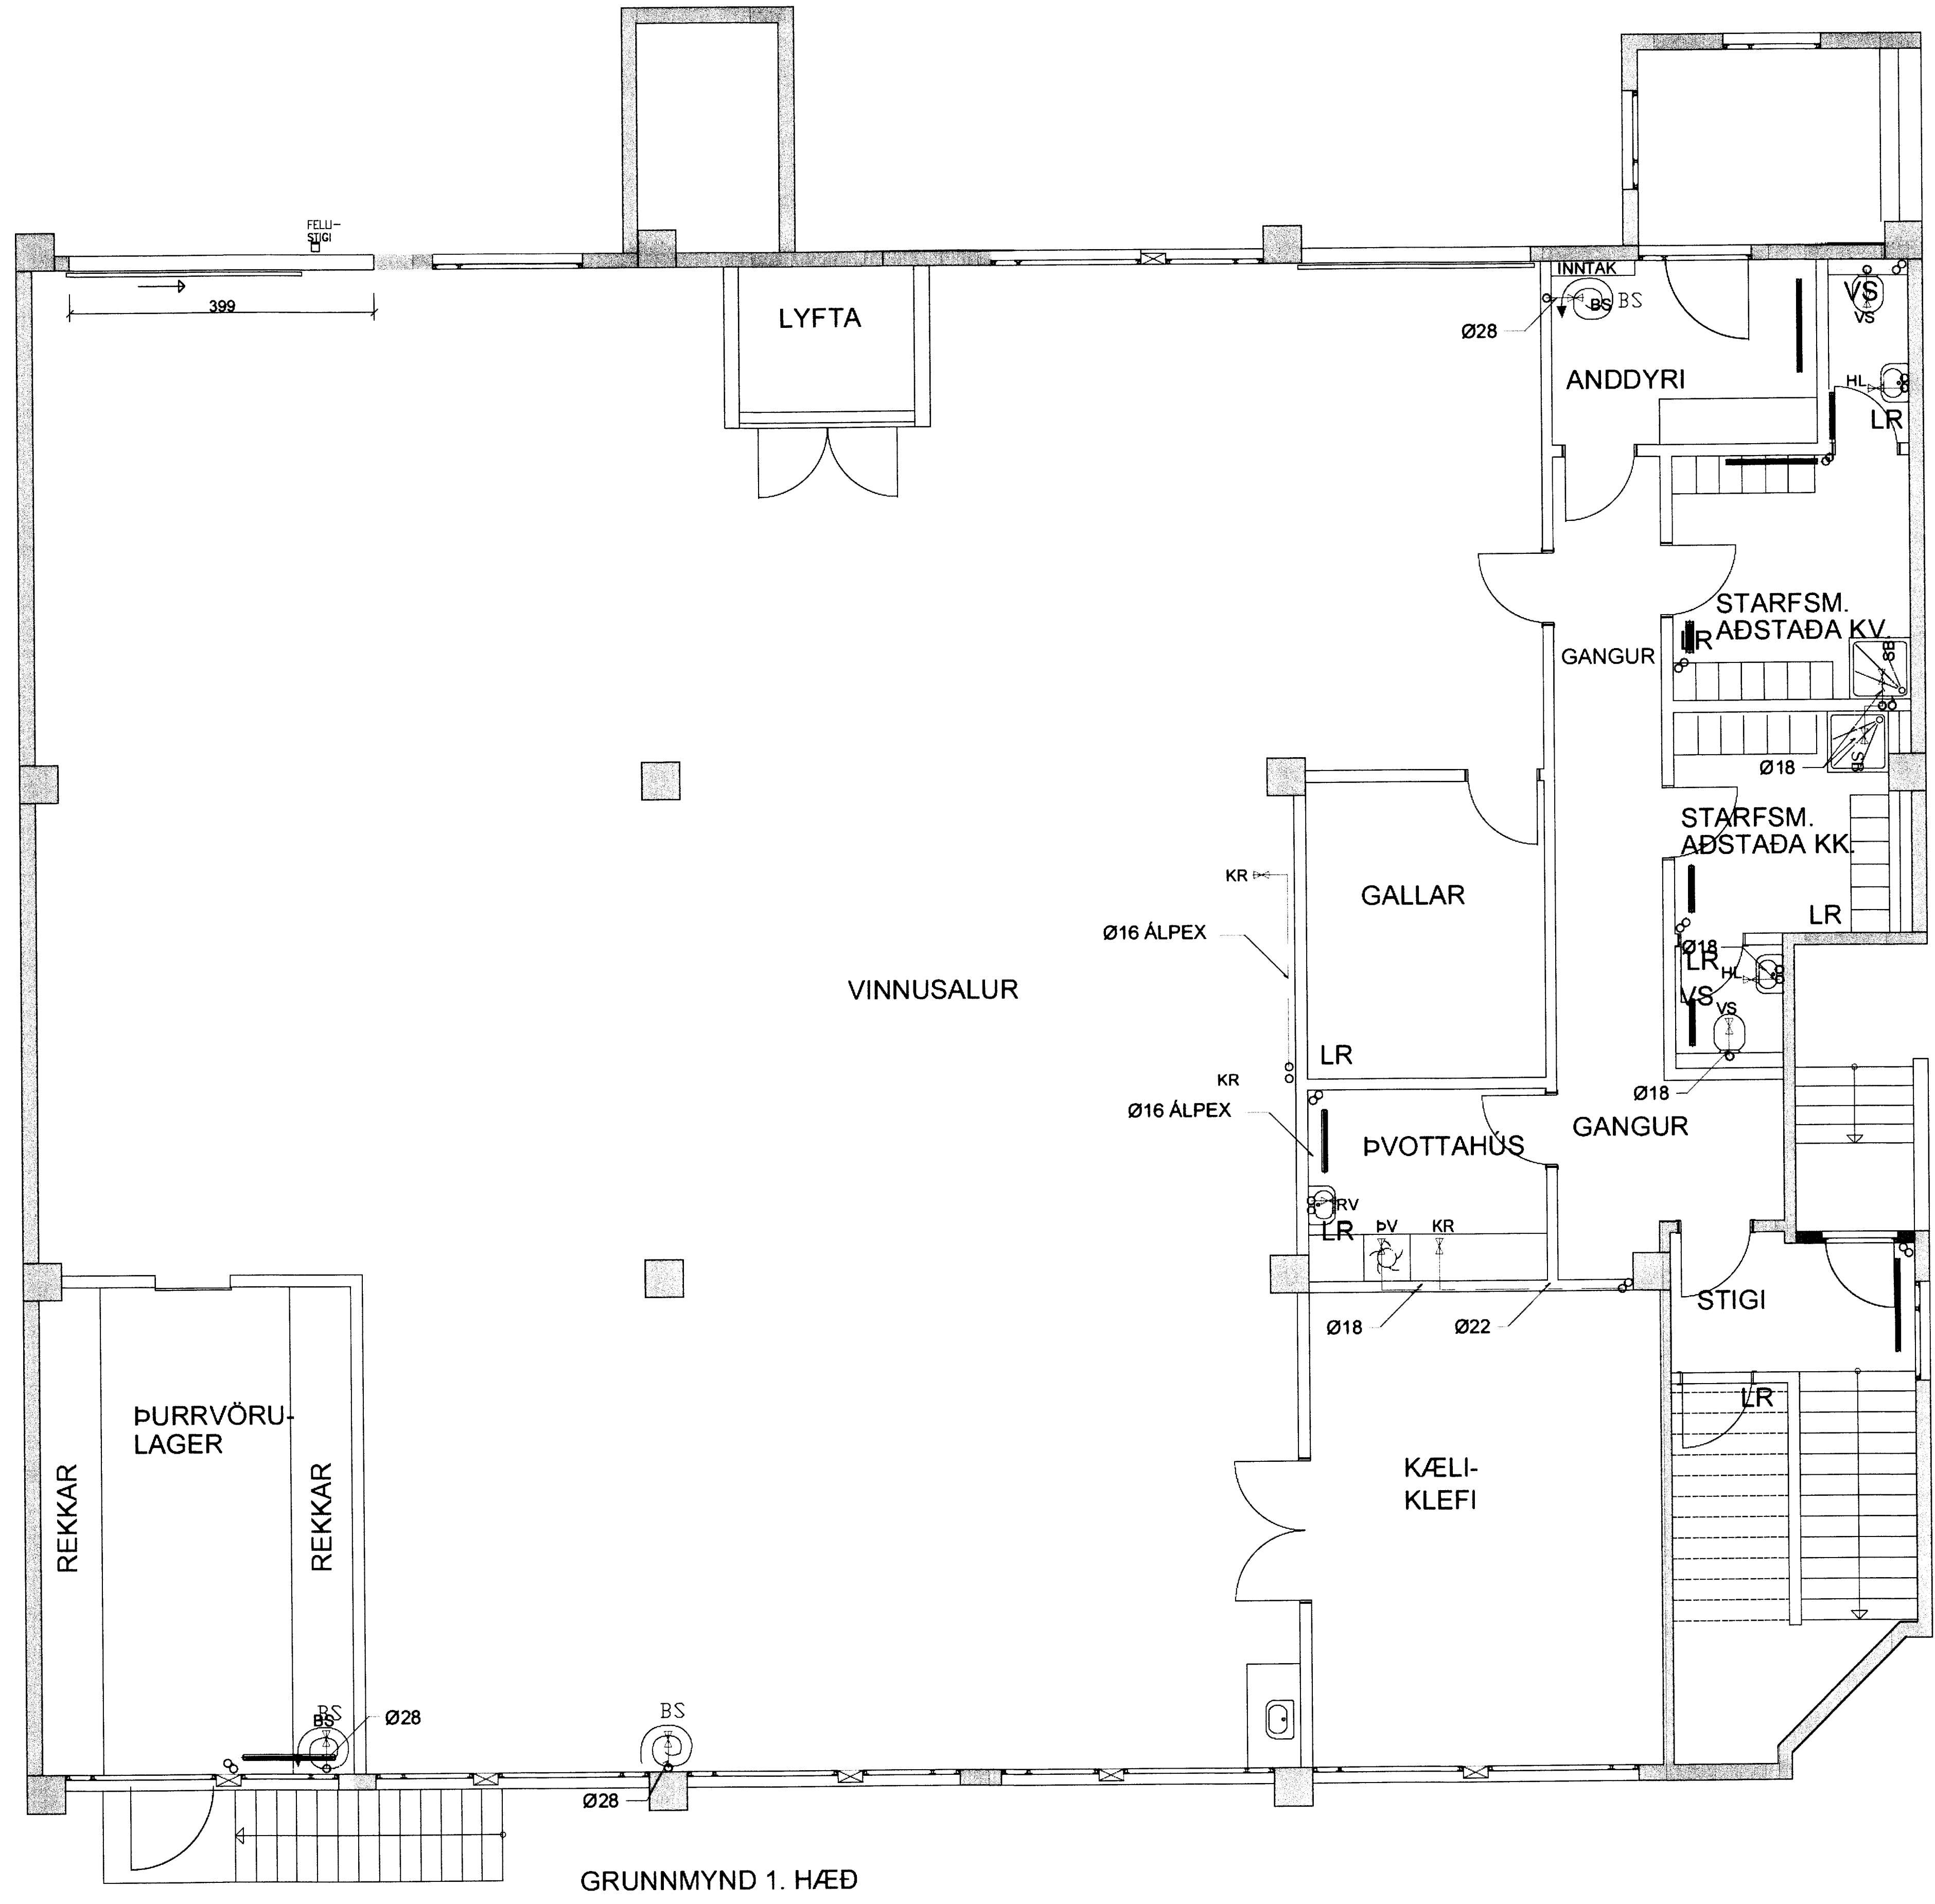

GRUNNMYND 1. HÆÐ

D			H		
C			G		
B			F		
A			E		
NR	DAGS.	BREYTING	NR	DAGS.	BREYTING

Dags.	Hannað	Verk.nr	Mælikvarði
OKT. 2012	FB	1206	1:50
Yfirfarið	Teiknað	Teikn.nr	Breyting
FB	EA	321	
Samþykkt	17.09.12 Spillveissla 27.09.12-5.445		

Verkefni	Kirkjuveg 23 900 Vestmannaeyjum ENDURBYGGING
Verkefni	HITA- OG VATNSLANIR GRUNNMYND 1. HÆÐ

tpz
teiknistofa

Kirkjuveg 23 900 Vestmannaeyjum Sími 481-2711 tpz@teiknistofa.is www.teiknistofa.is