


SAMÞYKKT AF BYGGINGARFULLTRÚA
7. JAN. 2019
BYGGINGARFULLTRÚNNI VESTMANNAEYJUM

NAFN OG KT. HÖNNUNARSTJÓRA:

UNDIRSKRIFT HÖNNUNARSTJÓRA:

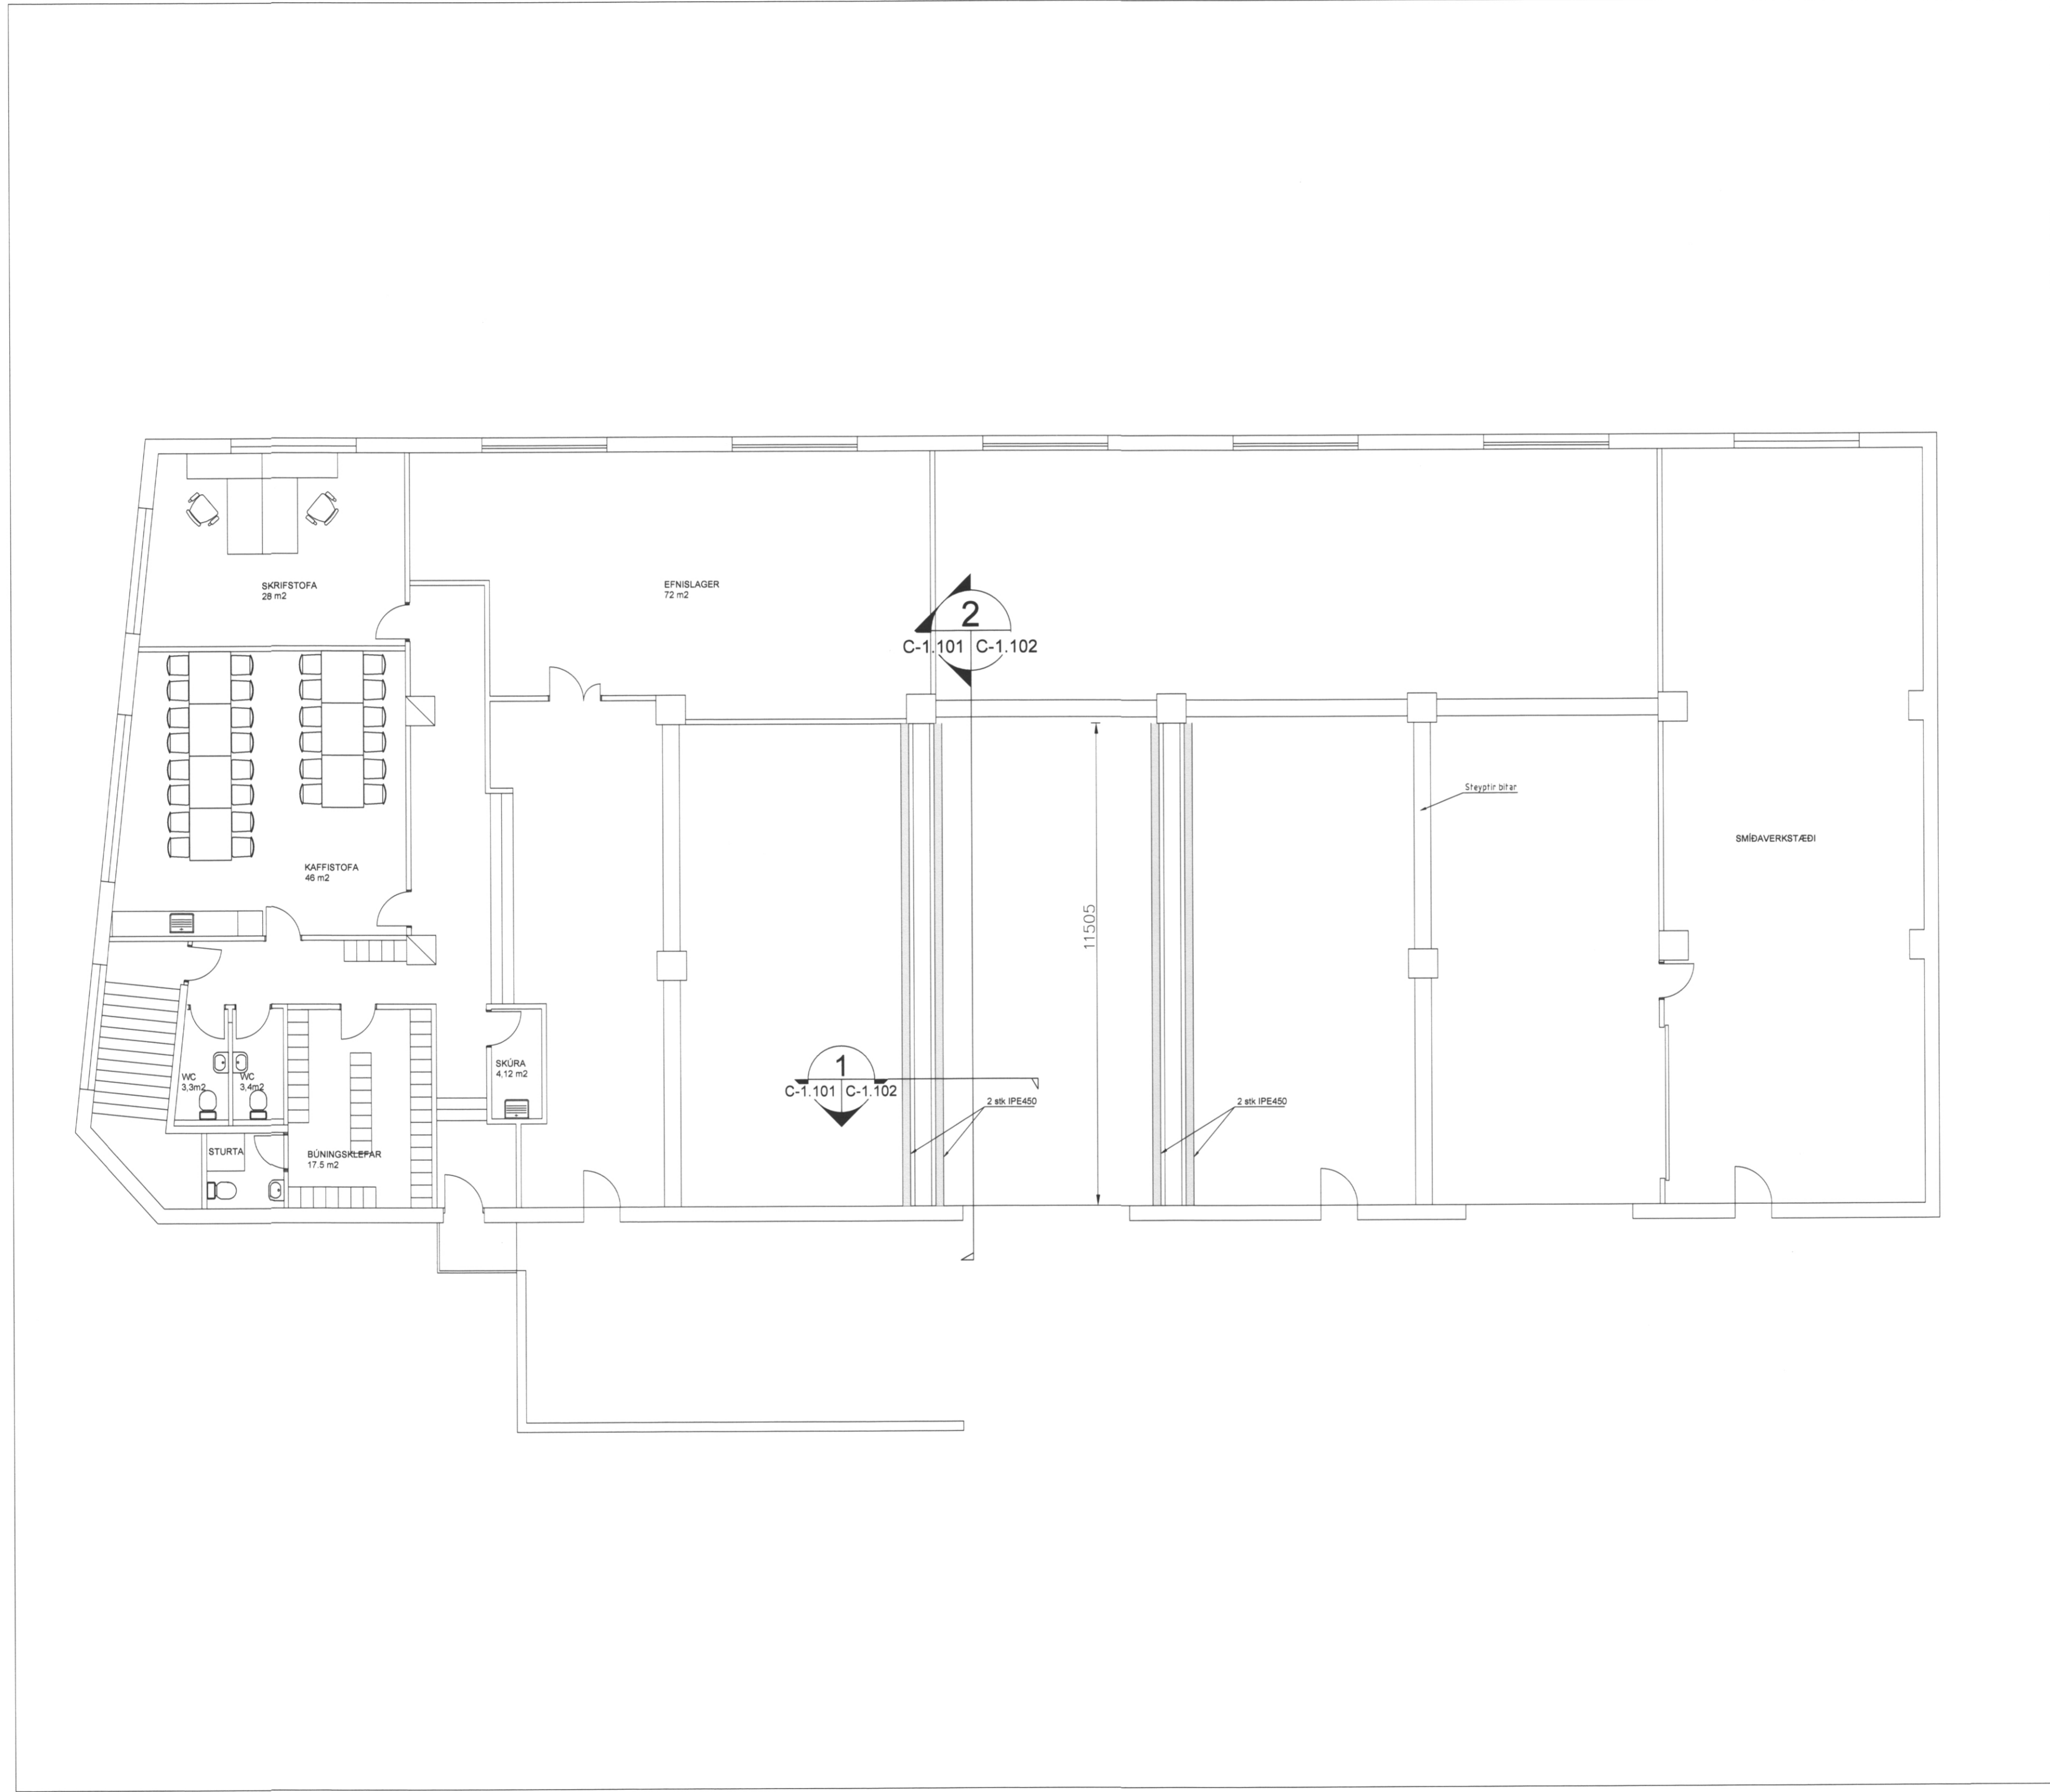

ÖLL AFRITUN TEIKNINGAR, AD HLUTA EDA HEILD, ER HÁÐ SKRIFLEGGU LEYFI HÖFUNDA

ÚTGÁFUFERILL			
ÚTG.	DAGS.	SKÝRINGAR.	SAMB.
CO	10.12.18	Verkeigning	KE



Guðröðarstigur 2-4 S. 560 5400, www.lota.is

HEITI VERKS:

HLÍÐARVEGUR 2 VESTMANNAEYJUM

HEITI TEIKNINGAR:

Burðarvirki
Breyting á burðarvirki þakplötu
Grunnmynd

VERKNR: 5899-209-01	TEKN NR: HLÍ2-C-1.101	BL. NÚMÉR:
MKV: 1:50 A1 1:100 A3	HANNAÐ: KE	RYNI: KE

NAFN OG KT. SAMÞYKKGANDA:

KRISTINN EIRIKSSON KT. 120556-2749

UNDIRSKRIFT SAMÞYKKGANDA: