


SAMÞYKKT AF BYGGINGARFULLTRÖA  
 13 JÚLÍ 2009  
 BYGGINGARFULLTRUNNI Í VESTMANNAEYJUM

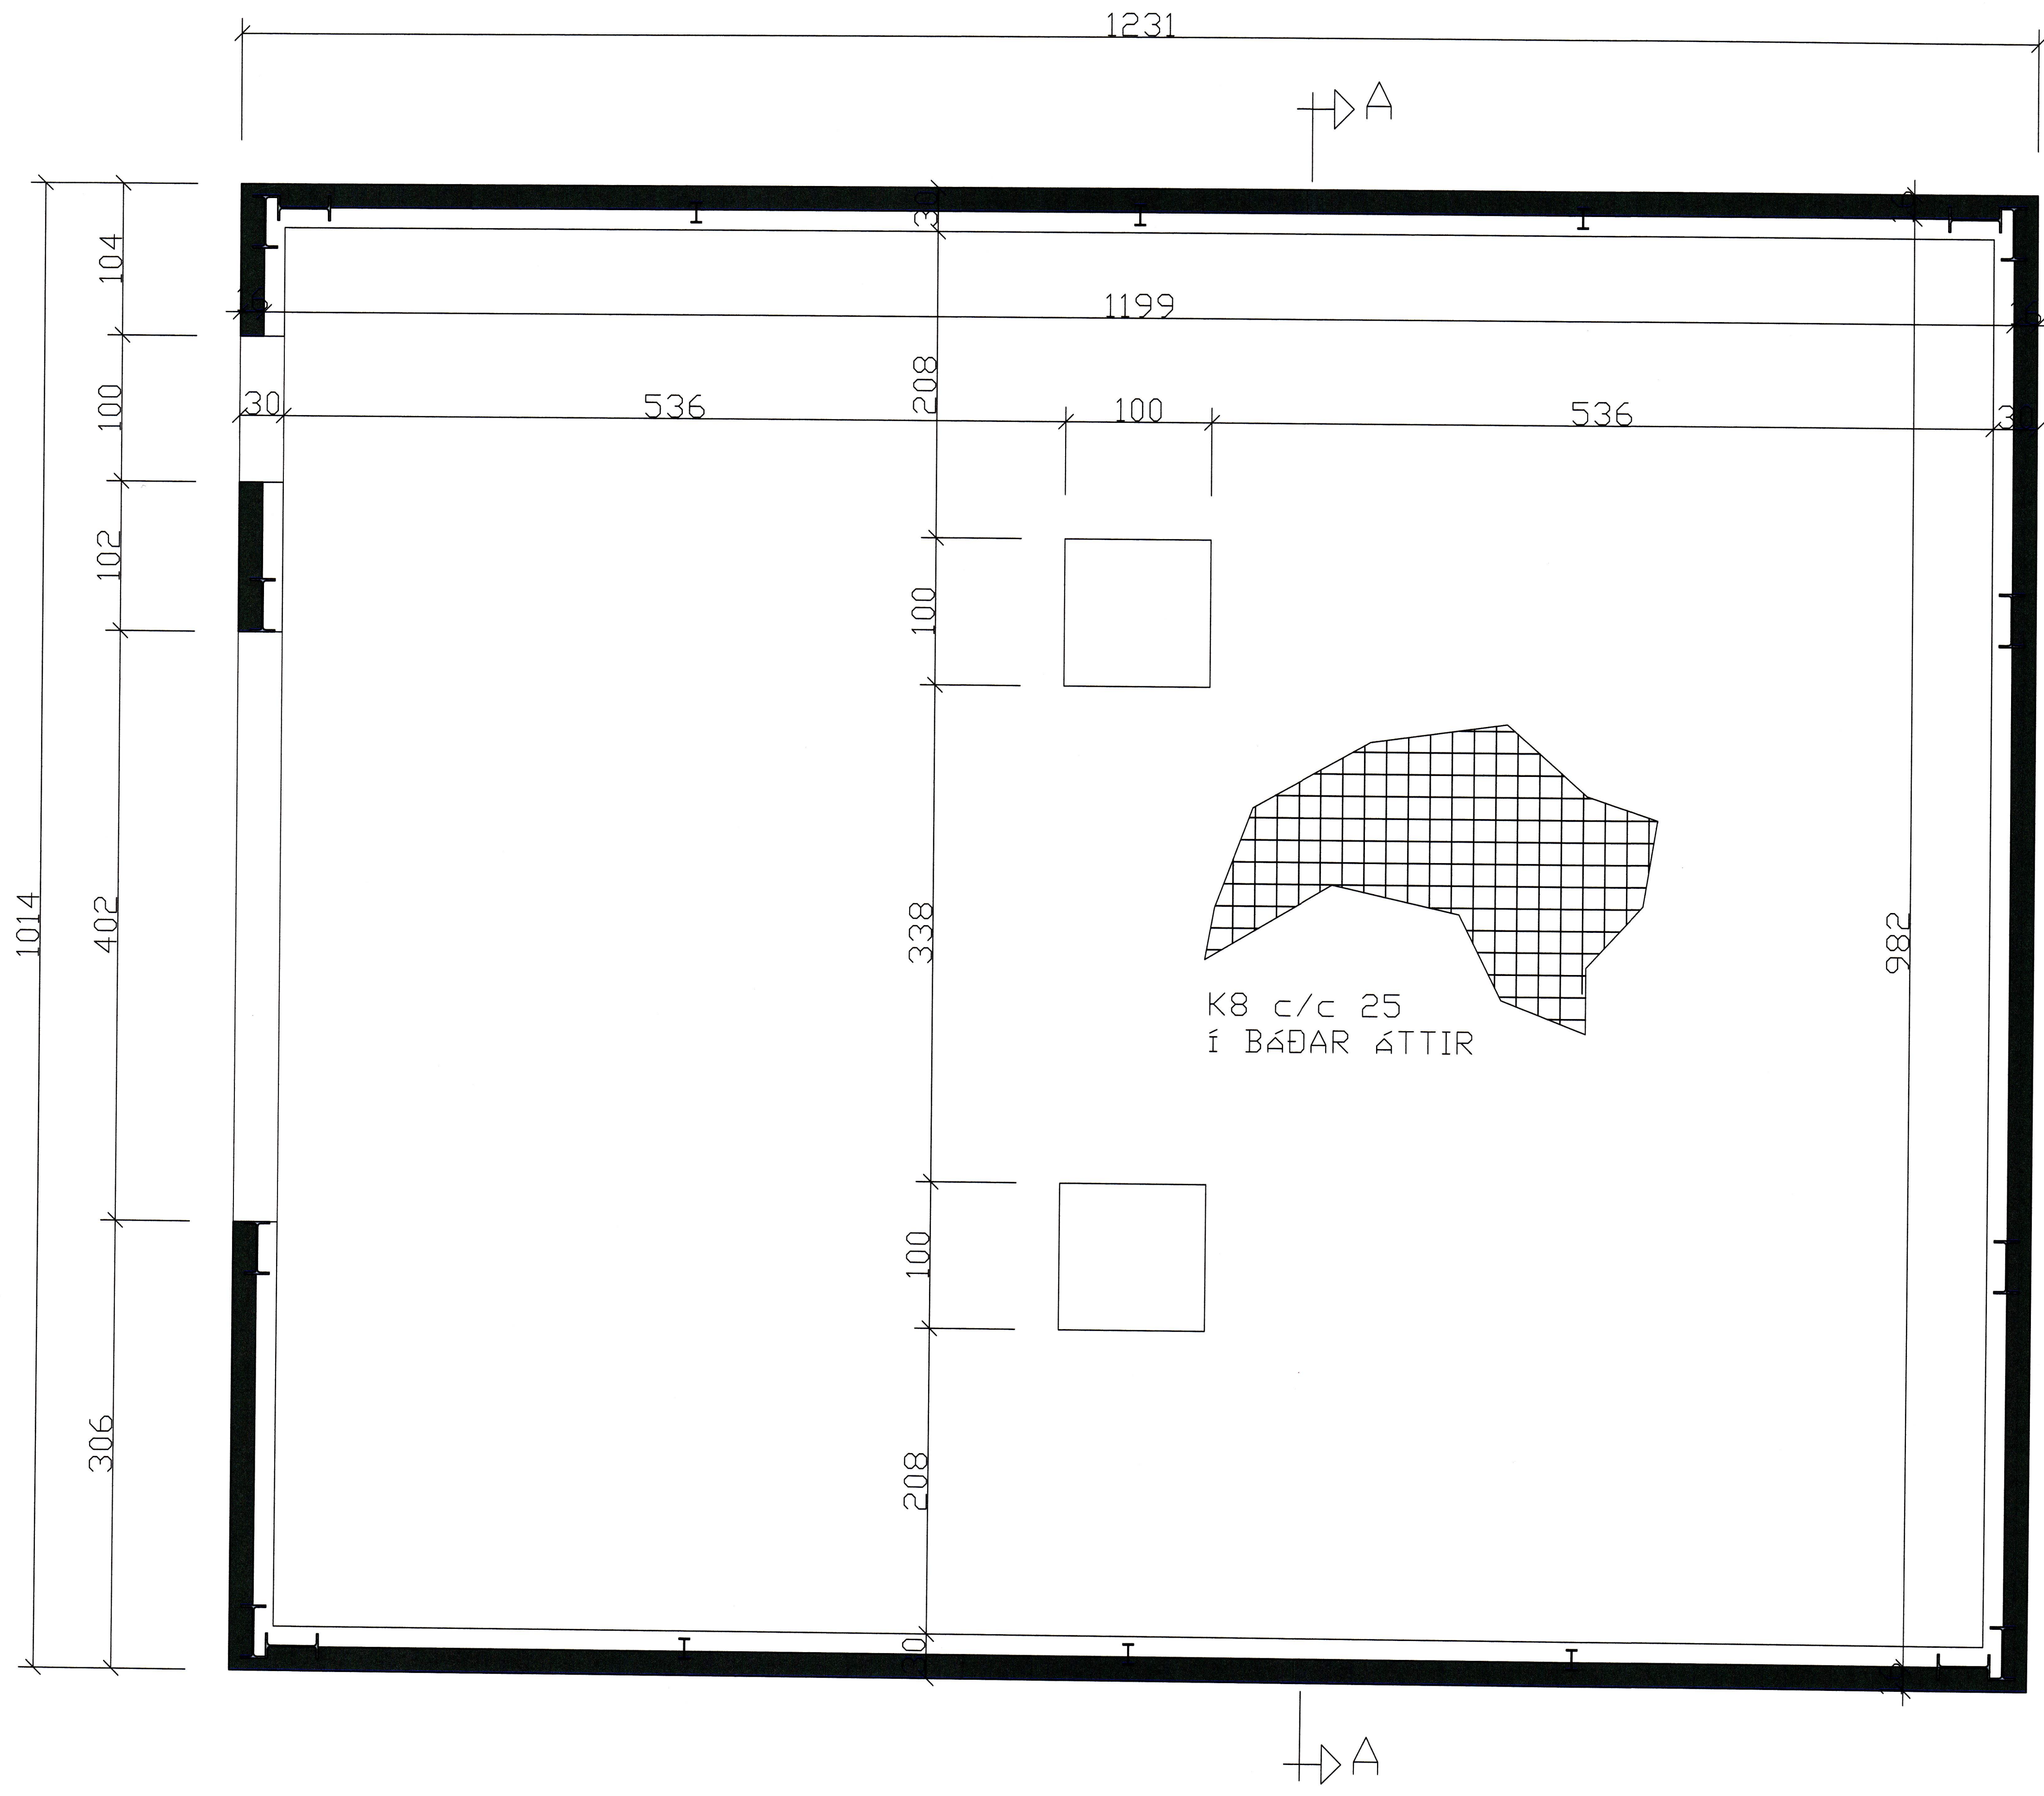

11711-1477-VINNISTOFA.dwg, 20.11.2009 13:45

D			H			Dags.	Hannað	Verk.nr	Mælikvarði	<b>Teiknistofa PZ ehf</b> Ráðgjafarverkfræðipjónusta FRV Kirkjuvegí 23 900 Vestmannaeyjum Sími 481-2711 Fax-481-3076 Heimasíða <a href="http://www.teiknistofa.is">http://www.teiknistofa.is</a> Netfang <a href="mailto:pz@teiknistofa.is">pz@teiknistofa.is</a>	Verkheiti HÖFÐABÓL VESTMANNAEYJUM GEYMSLA VINNUAÐSTAÐA Verkefni GRUNNMYND UNDIRSTÖÐUR
C		G			JÚLÍ 09	PZ	8477	1:25			
B		F			Yfirfarið	Teiknað	Teikn.nr	Breyting			
A		E				EA	201				
NR	DAGS.	BREYTING	NR	DAGS.	BREYTING	Samþykkt					