

SAMPYKKT AF BYGGINGARFULLTRÚA

18. MÄR. 2020

BYGGINGARFULLTRÚINN Í VESTMANNAEYJUM

UNDIRRITUN SAMRÆMINGARHÖNNUBAR



P2 120742-3379

ALMENNAR SKÝRINGAR:

1. ALLAR RAFLAGNIR Í VEGGI OG LOFT SKULU VERA HULDAR PÍPULAGNIR.
2. HÆD TENGLA Í BADHERBERGJUM OG ELDHÓSI SKAL VERA 1100mm AÐRIR TENGLAR ERU Í HÆÐ 200mm FRÁ FULLFRÁGENGNU GÖLFI NEMA ANNARS SÉ GETIÐ.
3. VIÐ LAGNINGU PÍPNA SEM EIGA AÐ KOMA FRÁ LOFTI OG MIÐUR Í VEGGI SKAL FARA EFTIR SMÍÐATEIKNINGUM. VIÐ NÁKVÆMA STAÐSETNINGU DÓSA SKAL EINNIG FARA EFTIR SMÍÐA- OG INNRETTINGATEIKNINGUM.
4. MÁL ERU FRÁ FULLFRÁGENGNU GÖLFI Í MIÐJA DÖS OG ÚR MIÐRI DÖS Í MIÐJA DÖS.
5. ROFAR SKULU VERA 1100mm. FRÁ GÖLFI NEMA ANNARS SÉ GETIÐ.
6. HÆD TENGLA VIÐ ROFA ER SÚ SAMA OG HÆÐ ROFA.
7. HÆD TENGLA 200mm. NEMA ANNARS SÉ GETIÐ.
8. TÖLUSTAFUR VIÐ TENGLA TÁKNAR FJÖLDA TENGLA.
9. ALLAR PÍPUR SKULU VERA PLASTPÍPUR NEMA ANNARS SÉ GETIÐ.
10. PÍPUR LAGSPENNULAGNA SKULU VERA 16mm. Í ÞVERMÁL OG VÍR 1,5mm<sup>2</sup> NEMA ANNARS SÉ GETIÐ.
11. PÍPUR SMÁSPENNULAGNA SKULU VERA 20mm.
12. MÁLSTRAUMUR ROFA SKAL VERA MINNST 10A OG MÁLSTRAUMUR TENGLA 16A NEMA ANNARS SÉ GETIÐ.
13. ÞAR SEM VÍRAFJÖLDA ER EKKI GETIÐ Í PÍPU ER UM AÐ RÆÐA ÞRÍJA VÍRA MEÐ SVERLEIKA 1,5mm<sup>2</sup> VIÐ IÐRÁTTI SKAL EINNIG FARA EFTIR LJÓSAKVEIKINGAFLANI OG EINLINU/FJÖLLINUMYNDUM MEÐ TILLITI TIL FJÖLDA VÍRA.
14. LJÓSAKVEIKINGAFLAN KEMUR FRAM Á RAFLAGNATEIKNINGUM Í FORMI BÓKSTAFNA.
15. ALLAR DÖSIR FYRIR ROFA, TENGLA O.P.H. SKULU VERA HRINGLAGA.
16. TIL SNERTISPENNUNAVARNAR SKAL NOTA LEKASTRÁUMSROFA.

0 1000 5000mm

1:50

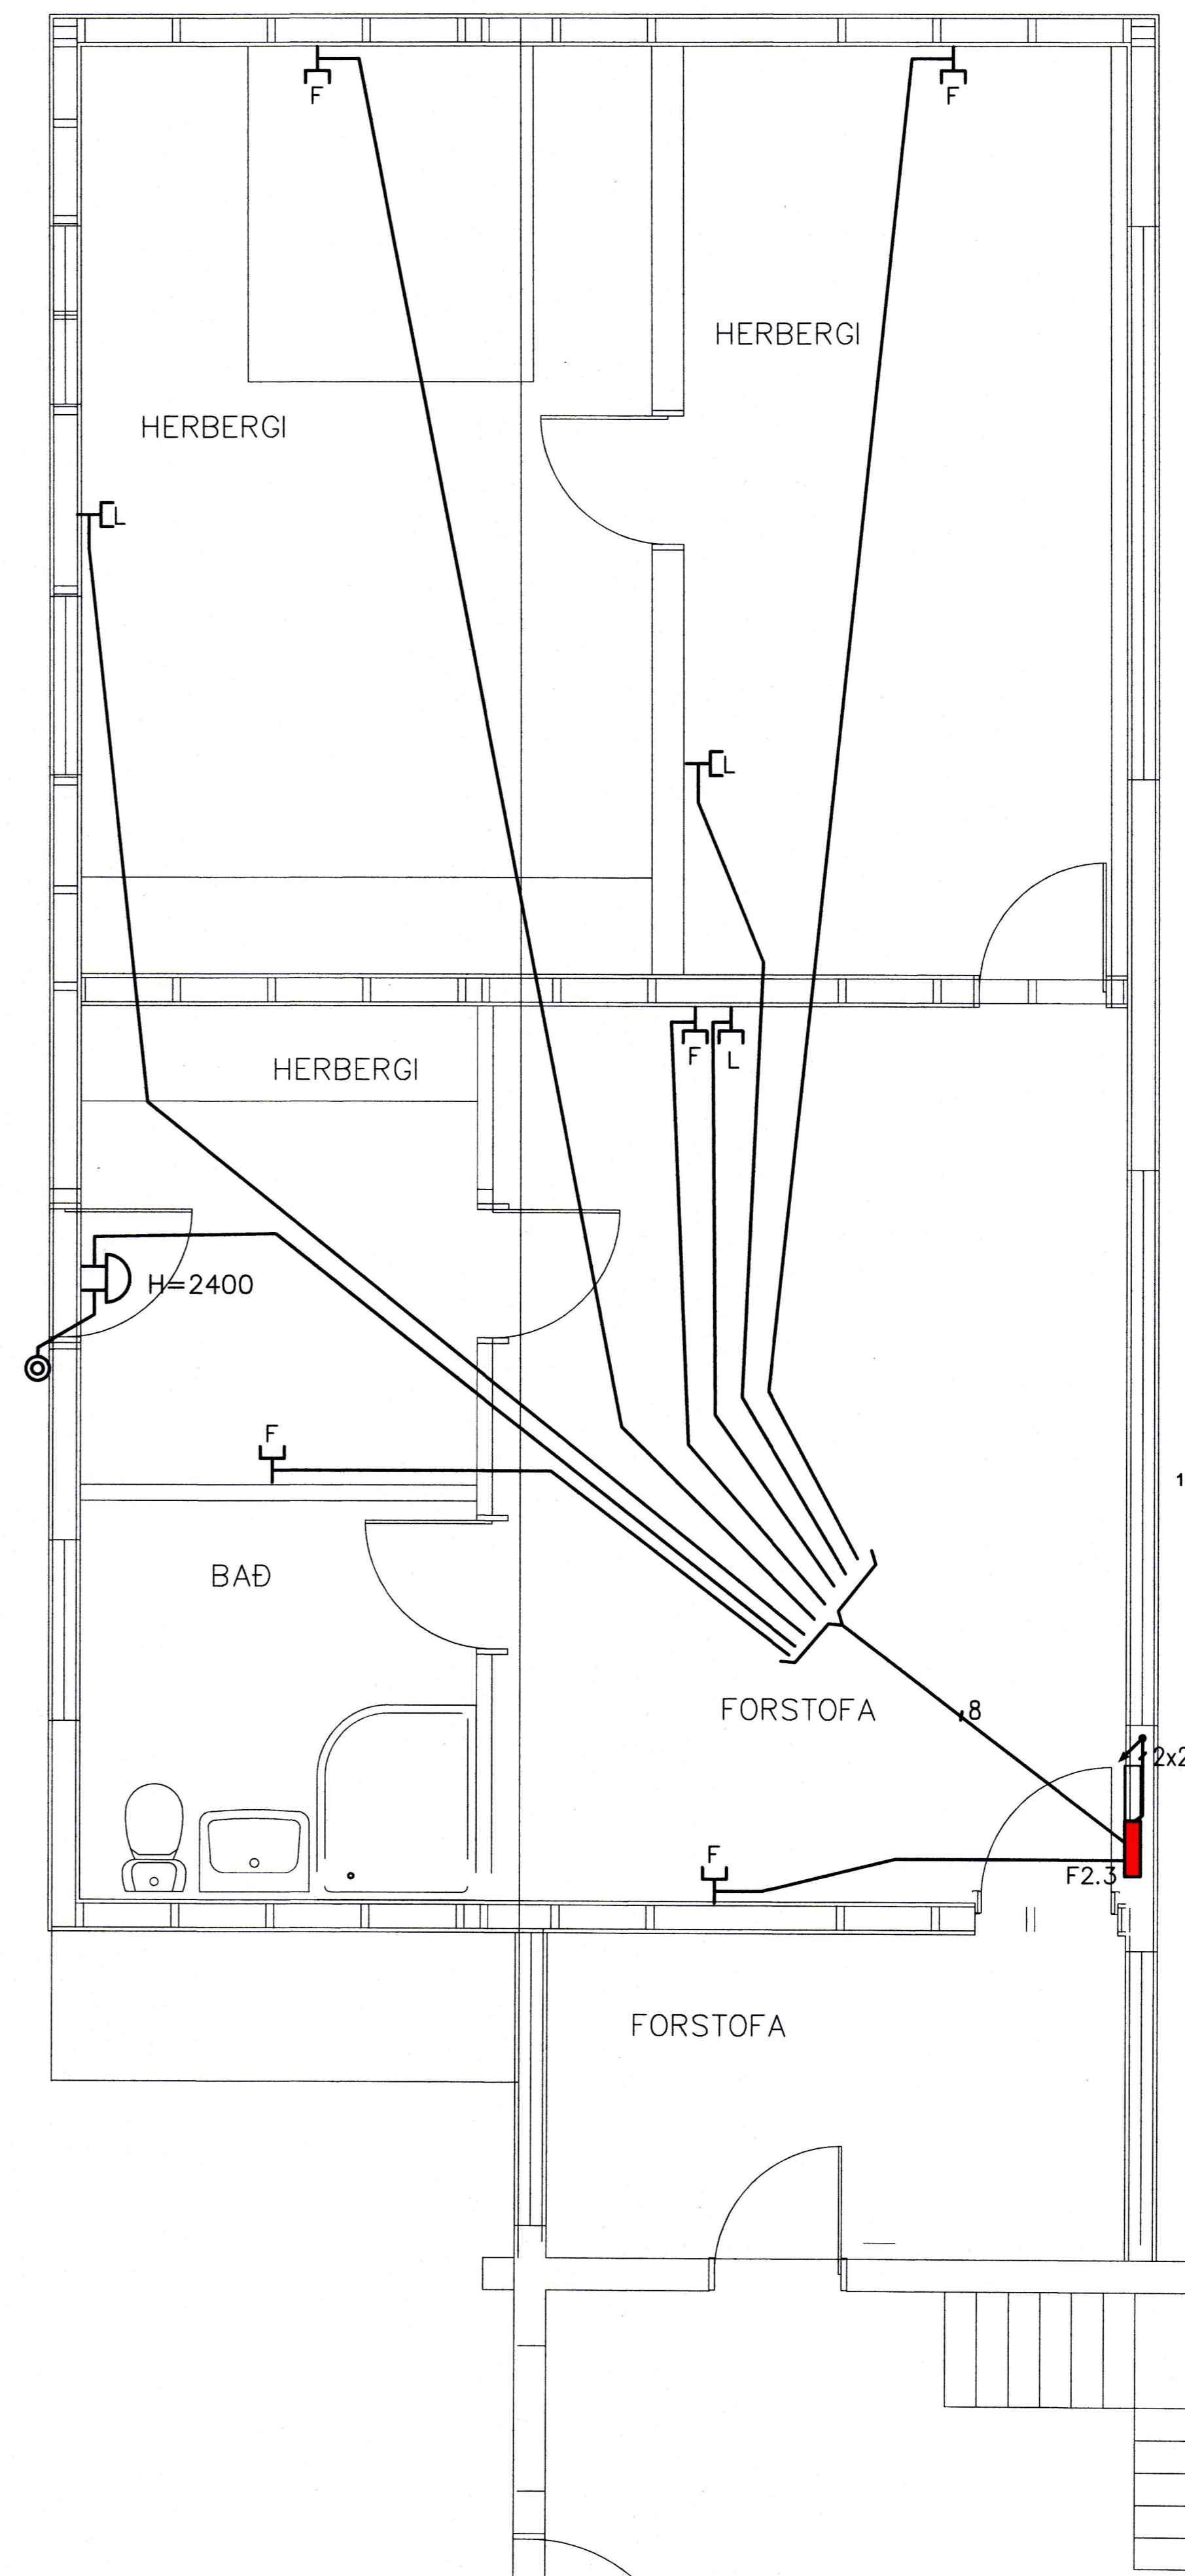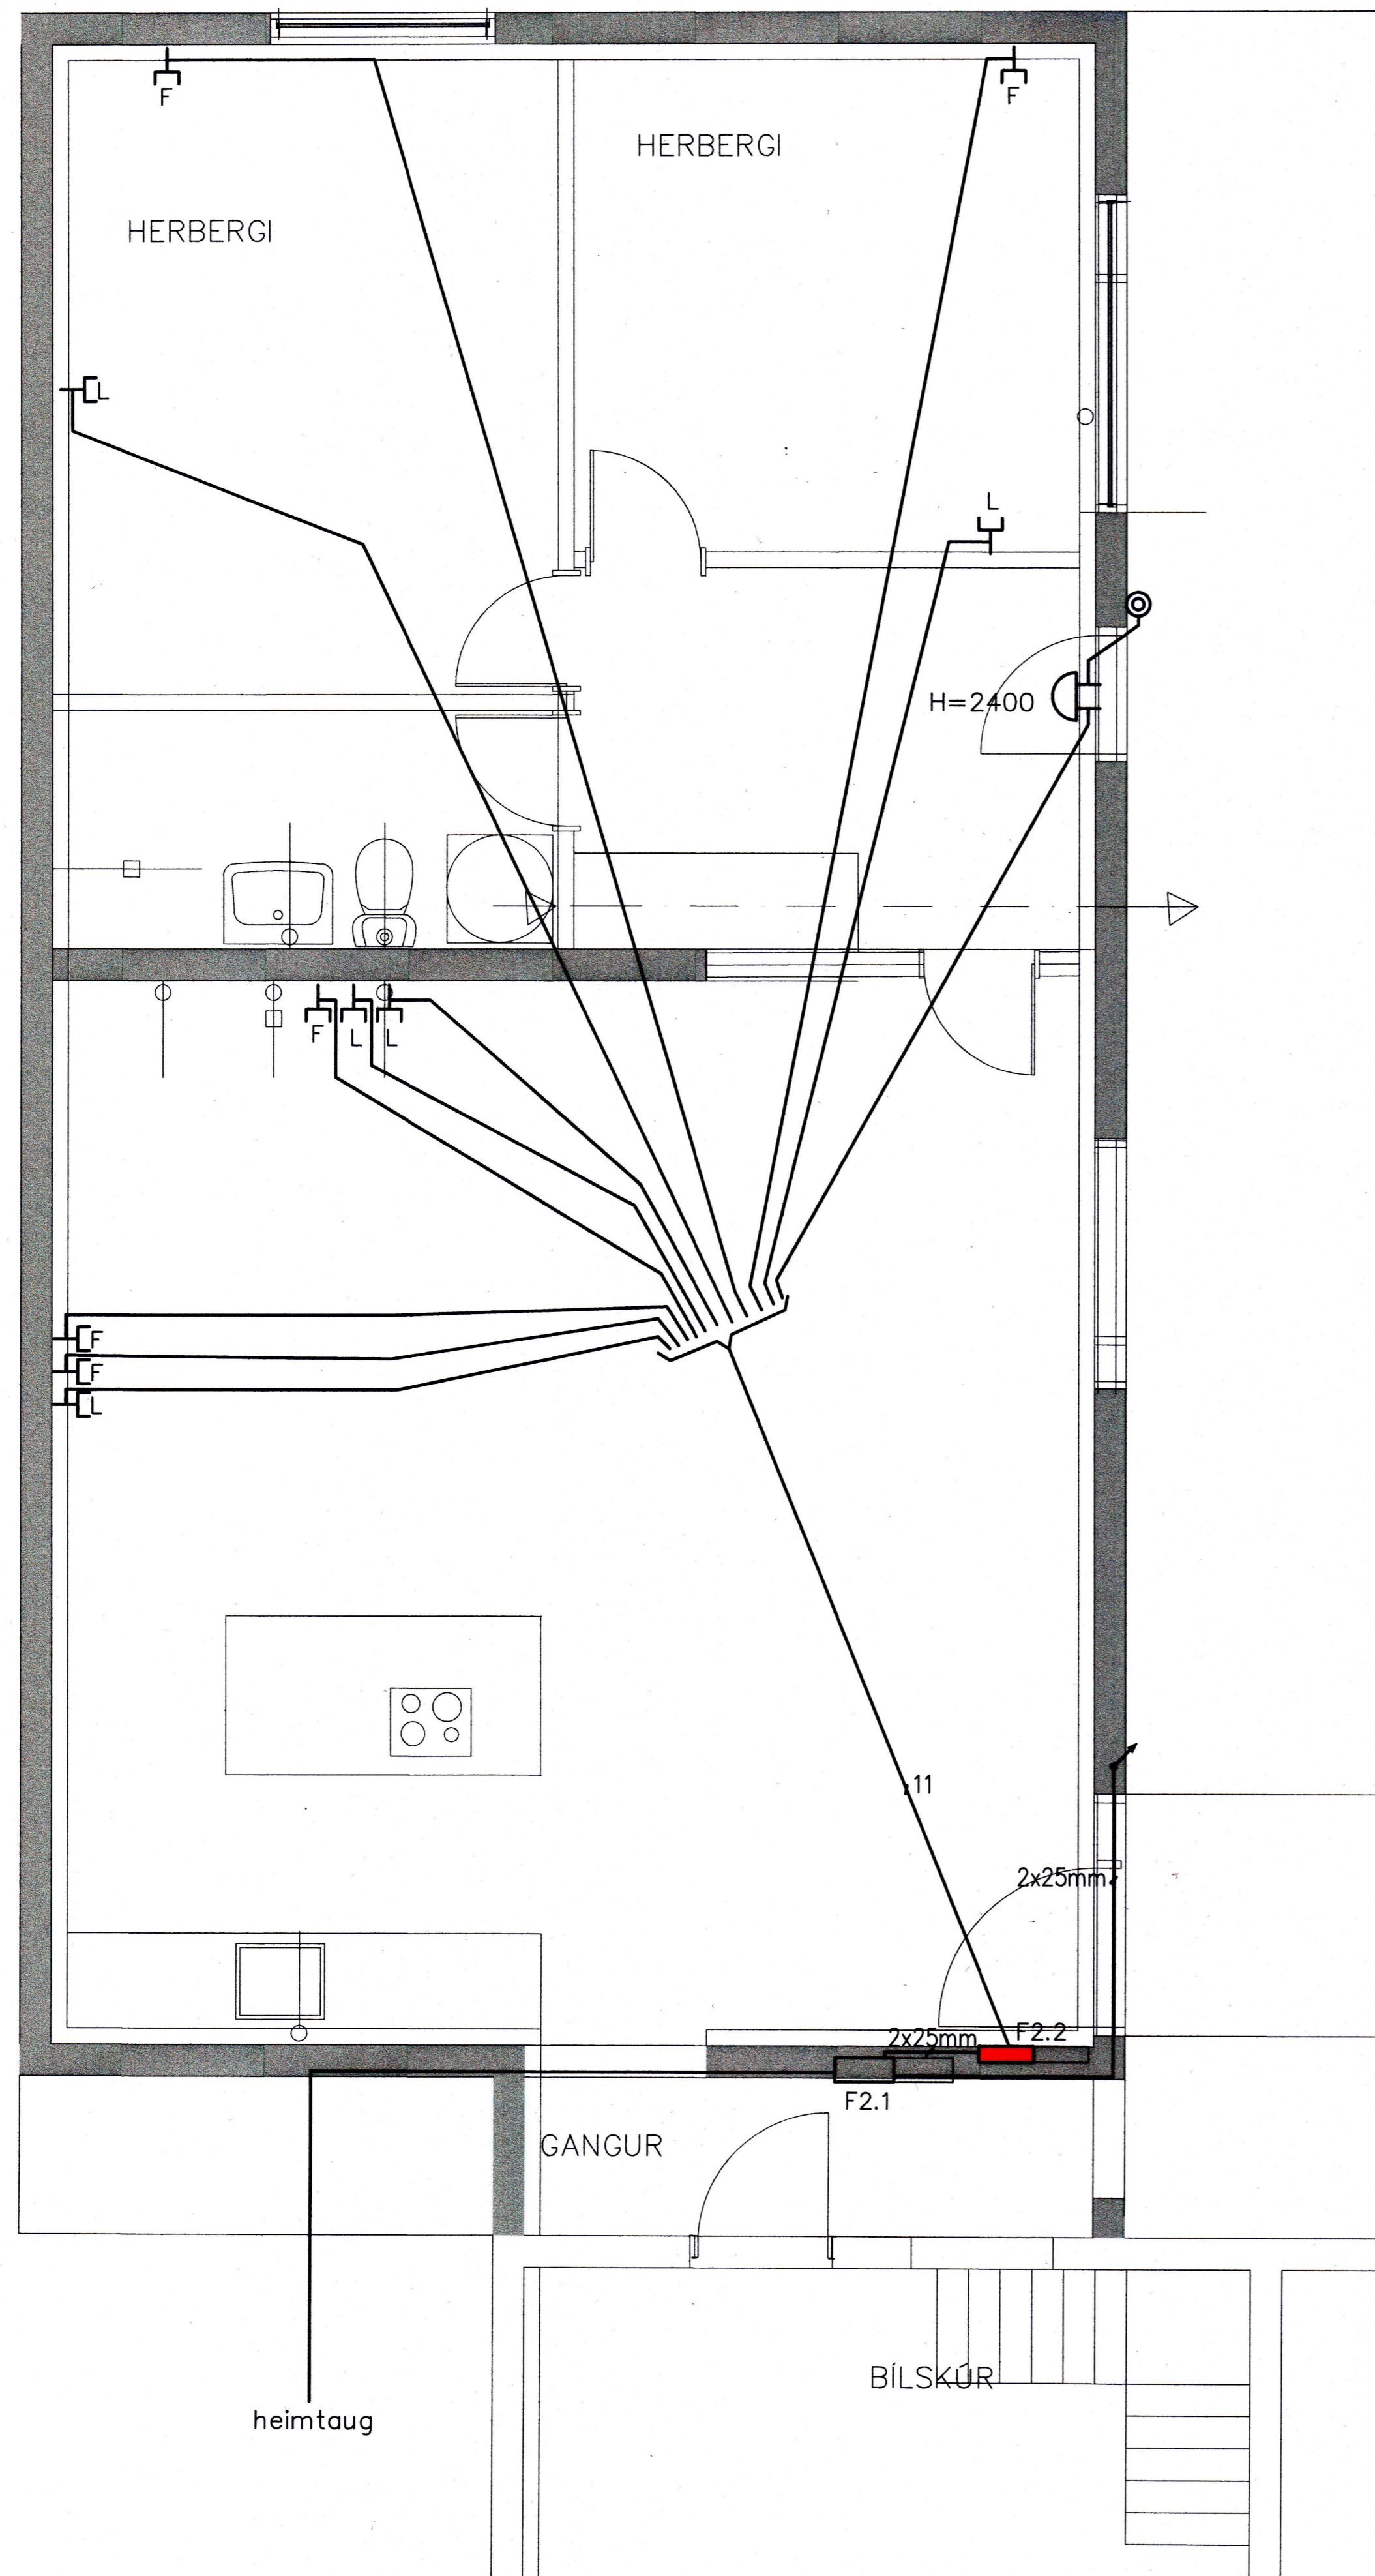

A 04.03.2020 VERKTEKING DH DH DH DH

ÚTG DAGS SKÝRINGAR TEIK HANN RÝNT SAMP



SÍMI: 897 1156 - www.dolli.is - dolli@dolli.is www.dolli.is

ÚTG. DAGS	HANNAÐ	MÆLIKVARÐI
04.03.2020	ÞH	1:50

YFIRFARIÐ	TEIKNAD
ÞH	

SAMPYKKT: *D. L. S. Jim* 2712613659

HÖFÐABÓL VESTMANNAEYJUM  
VIÐBYGGING  
SMÁSPENNUKERFI  
1. OG 2. HÆÐ  
GRUNNMYND

VERKFRANG 18002 TEIKNING 50.5.001 A

©2018 öll rétt og áttun tekið fyrir, að hálta eða í haldi af þessu skýringu myndi höfunda