

Lampykt
14-1962

Höfðavegur 19 Tíðindalíð

Jón Stefánsson







Tíðindalíð

Stefánsson

Guð Þorgeirsson
Nr. 19

Stefánsson

19

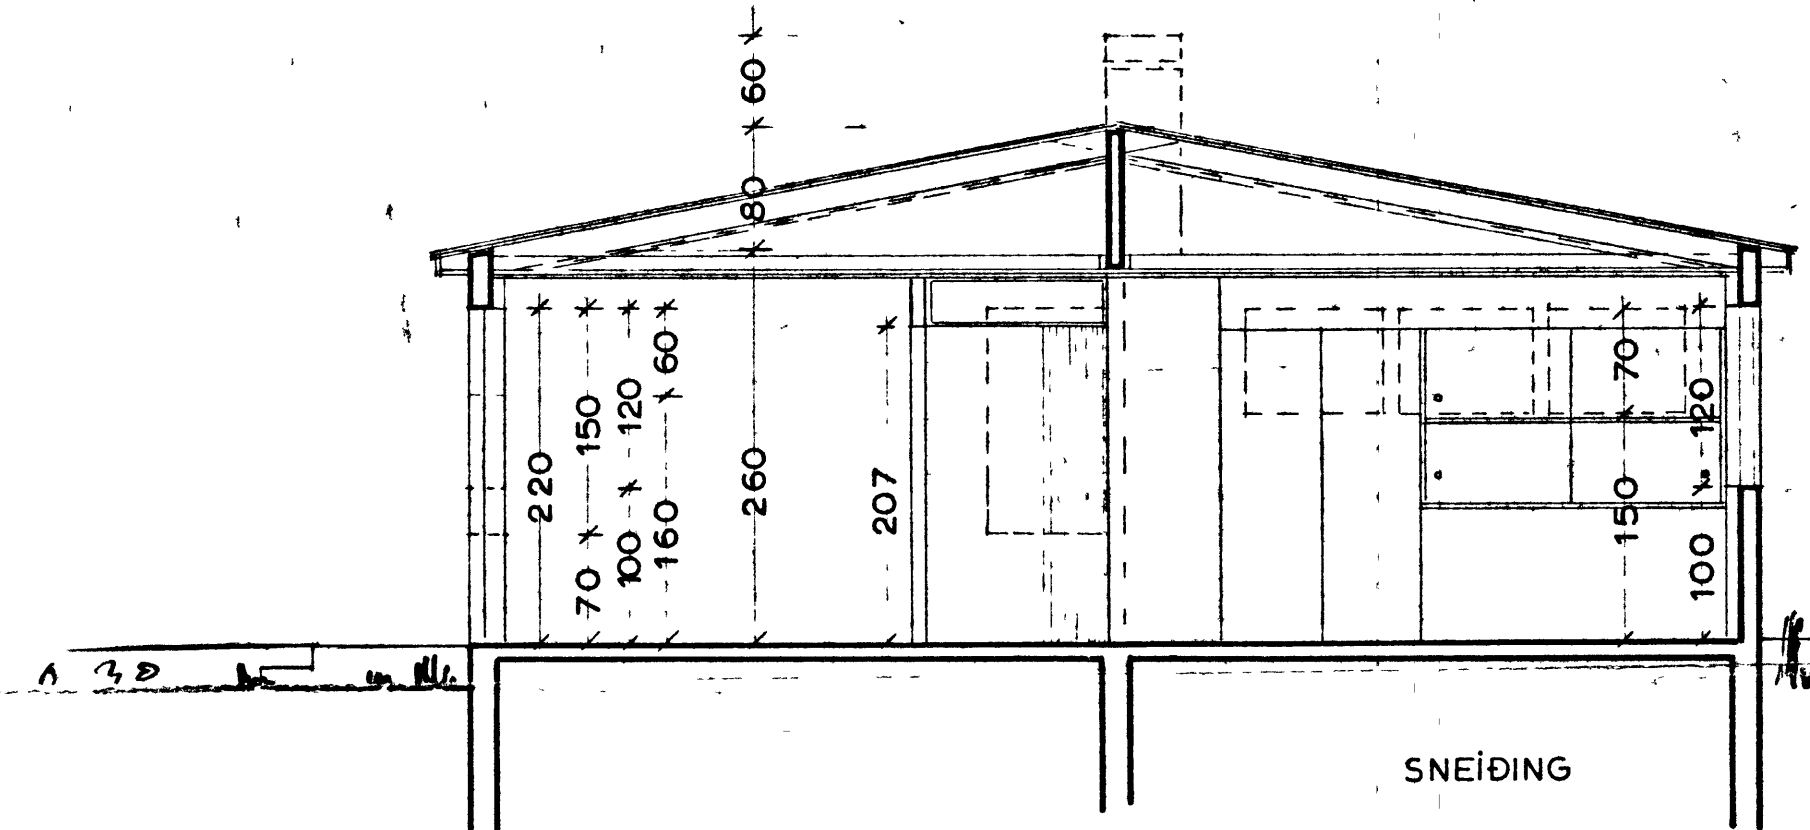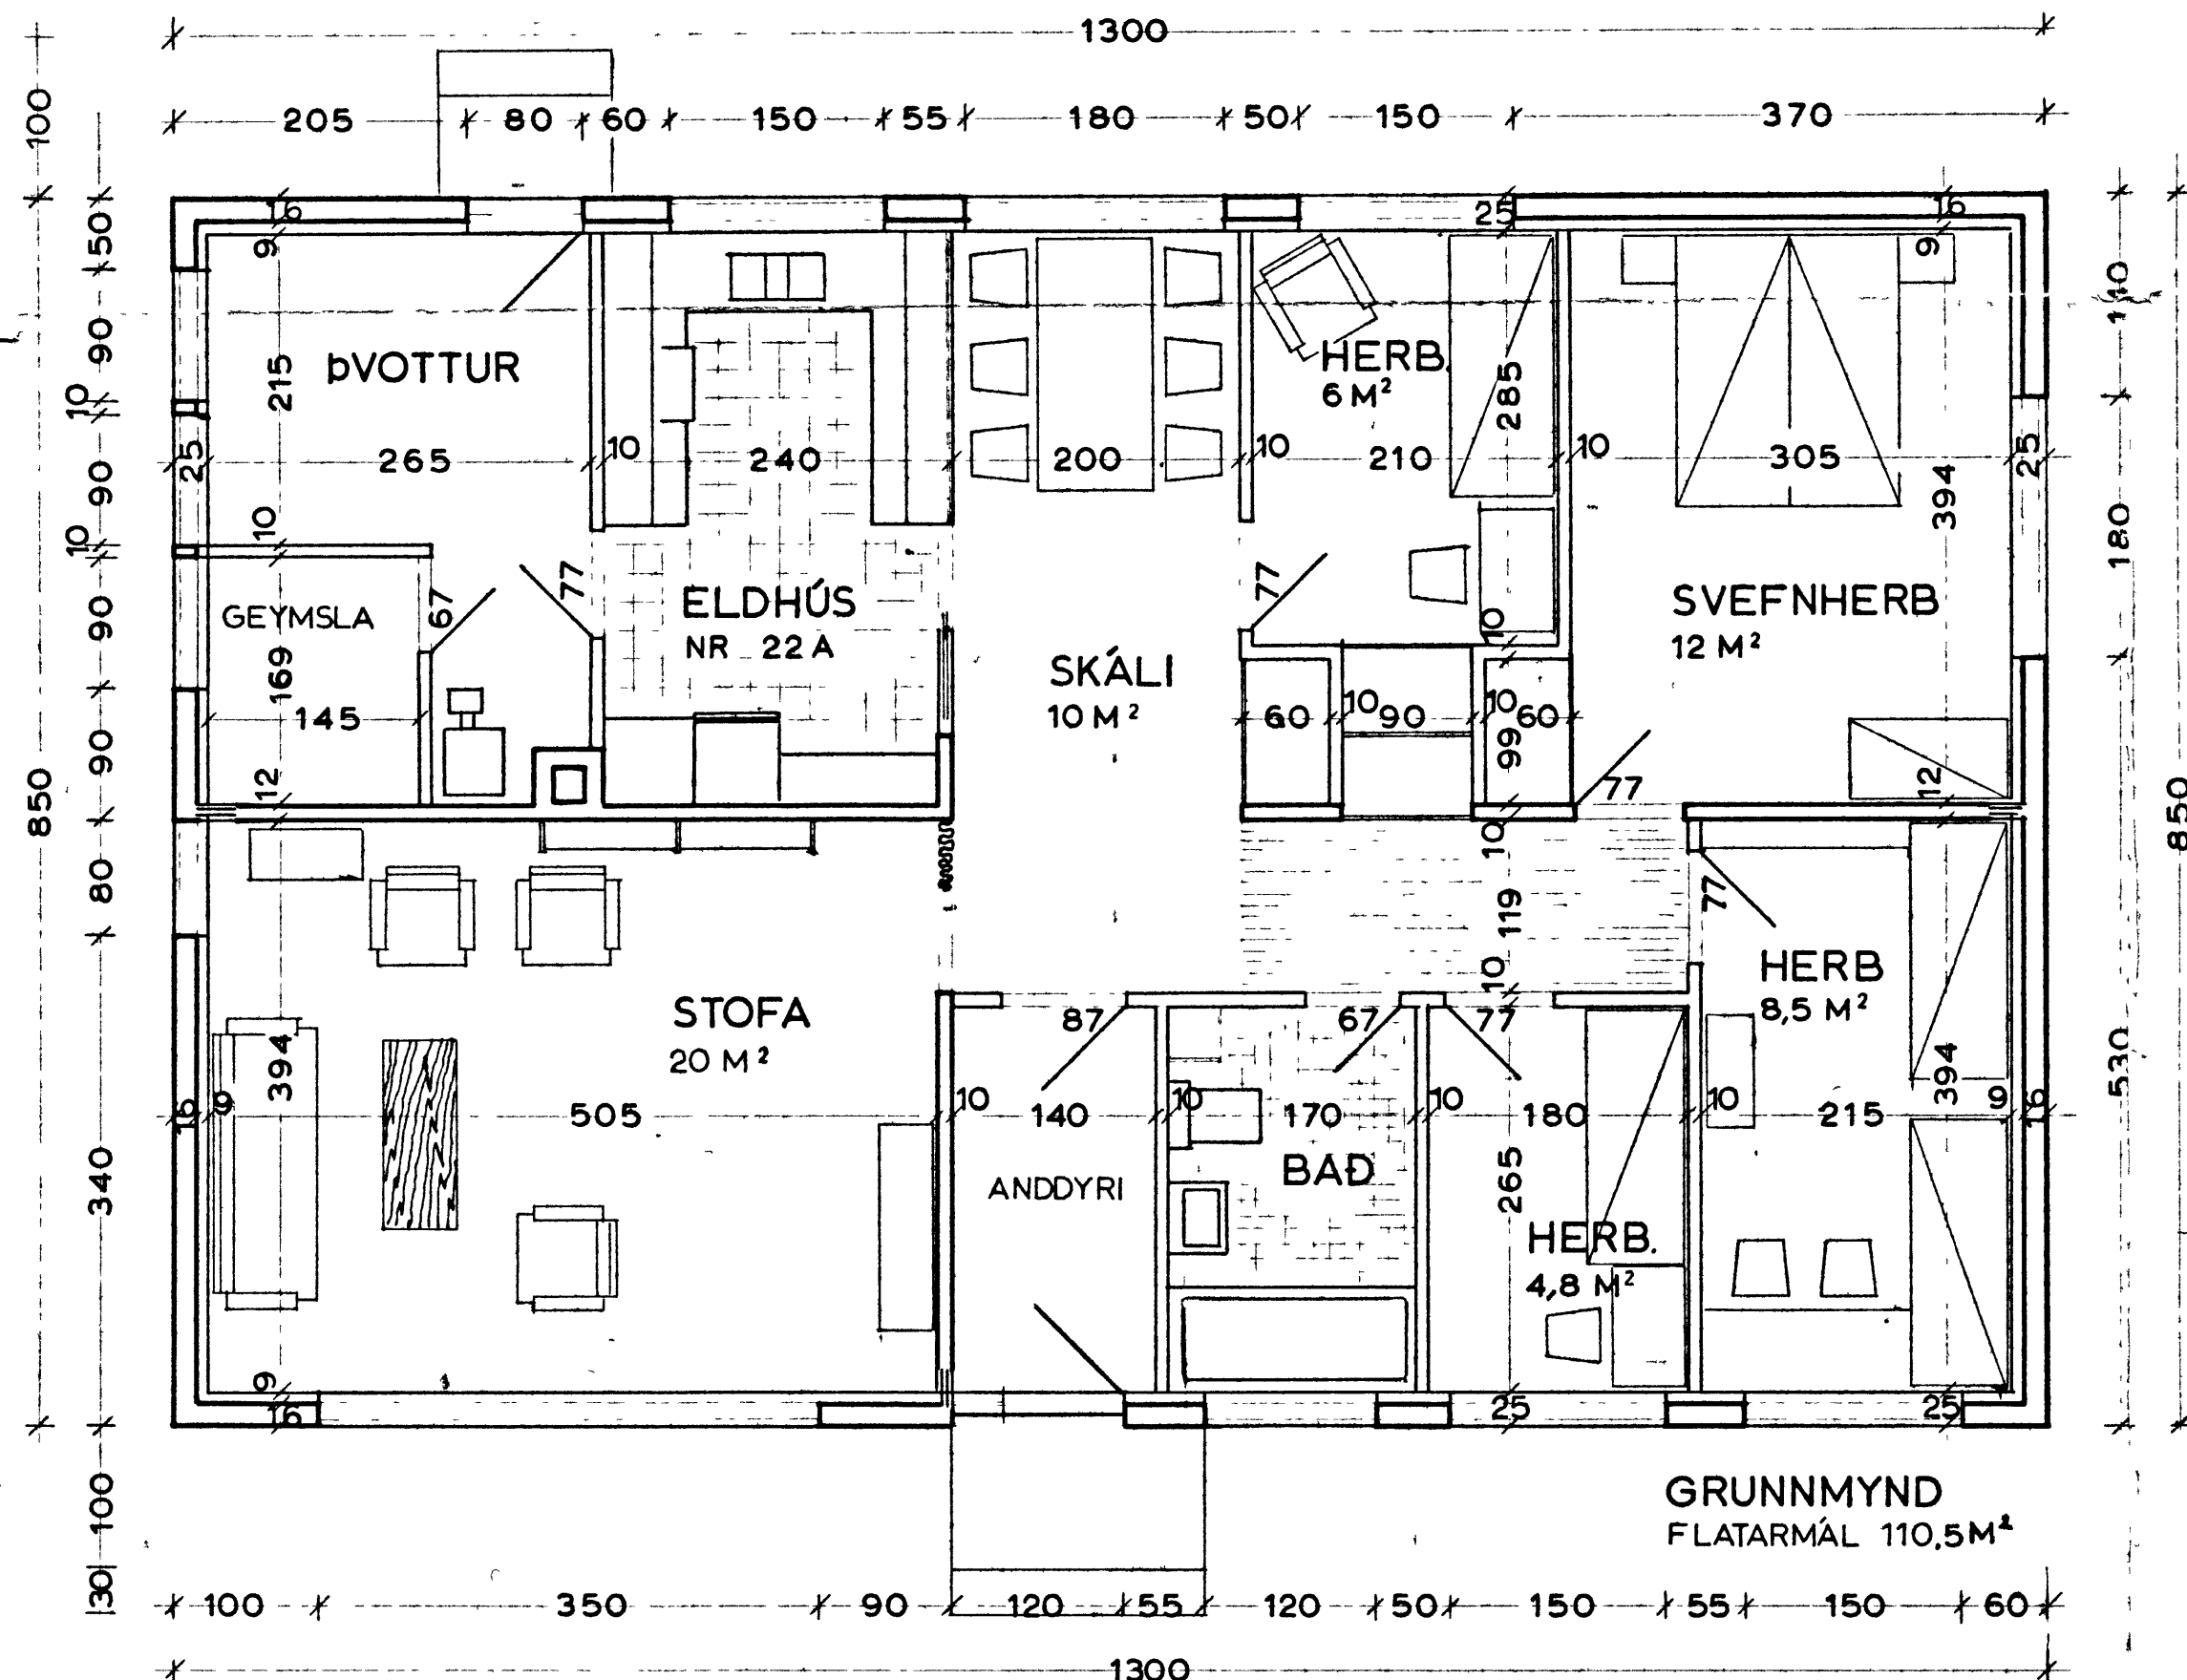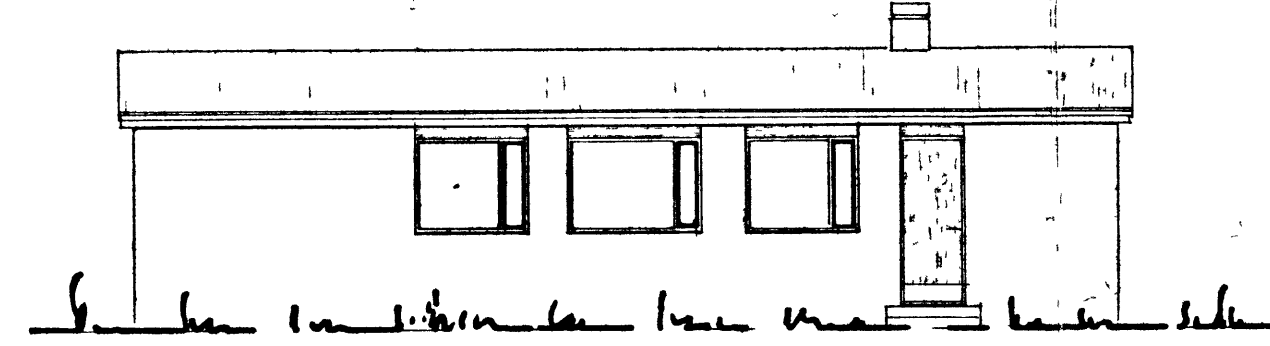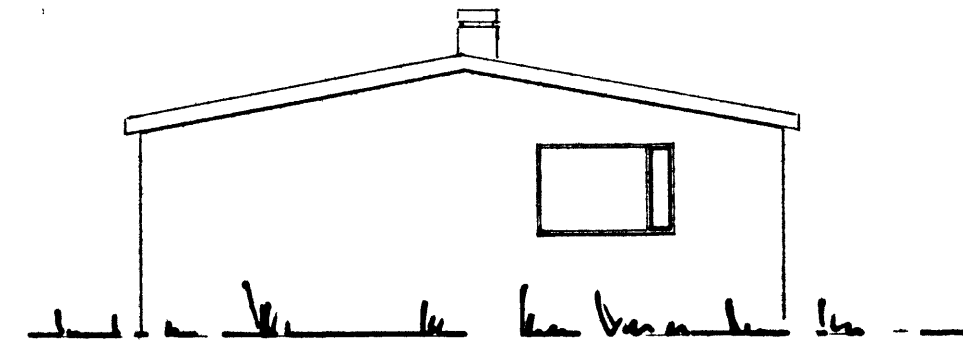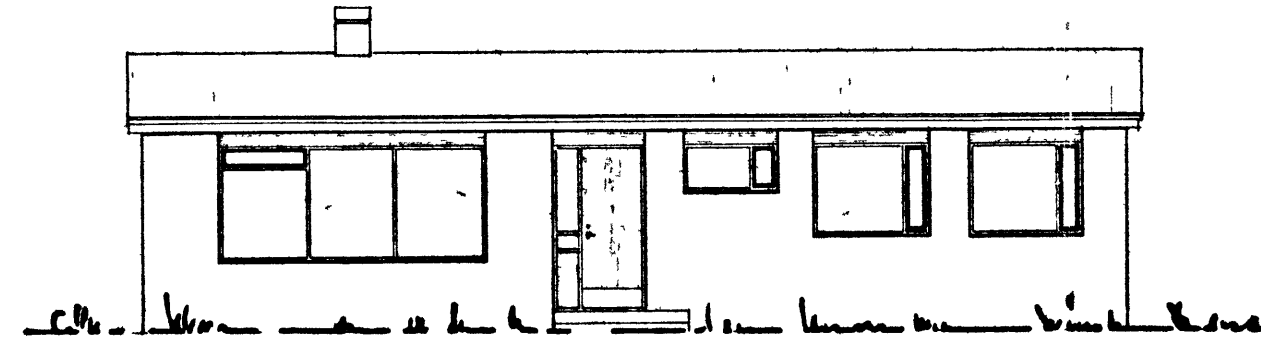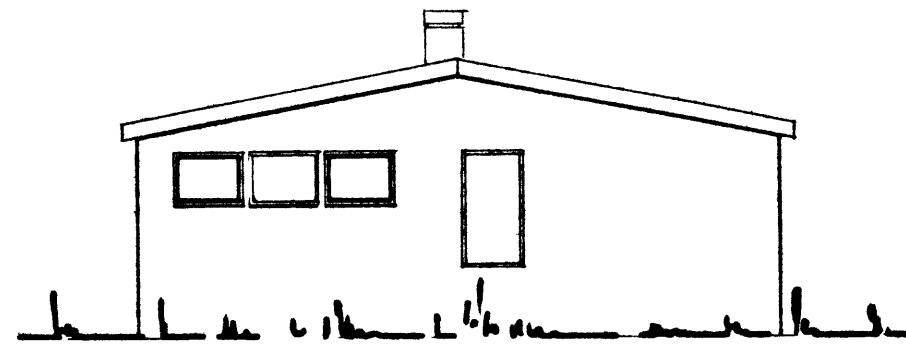

HÚSNÆÐISMÁLASTOFNUN RÍKISINS		
GRUNNMYNDIR OG SNEIÐINGAR	VERK 45 B	BL. 1
MÁL 1:100	FEBRÚAR 1961	
ÚTLITSMYNDIR	Ráðgjafi	