


HÓFÐAVEGUR 5

VESTMANNAEYJUM

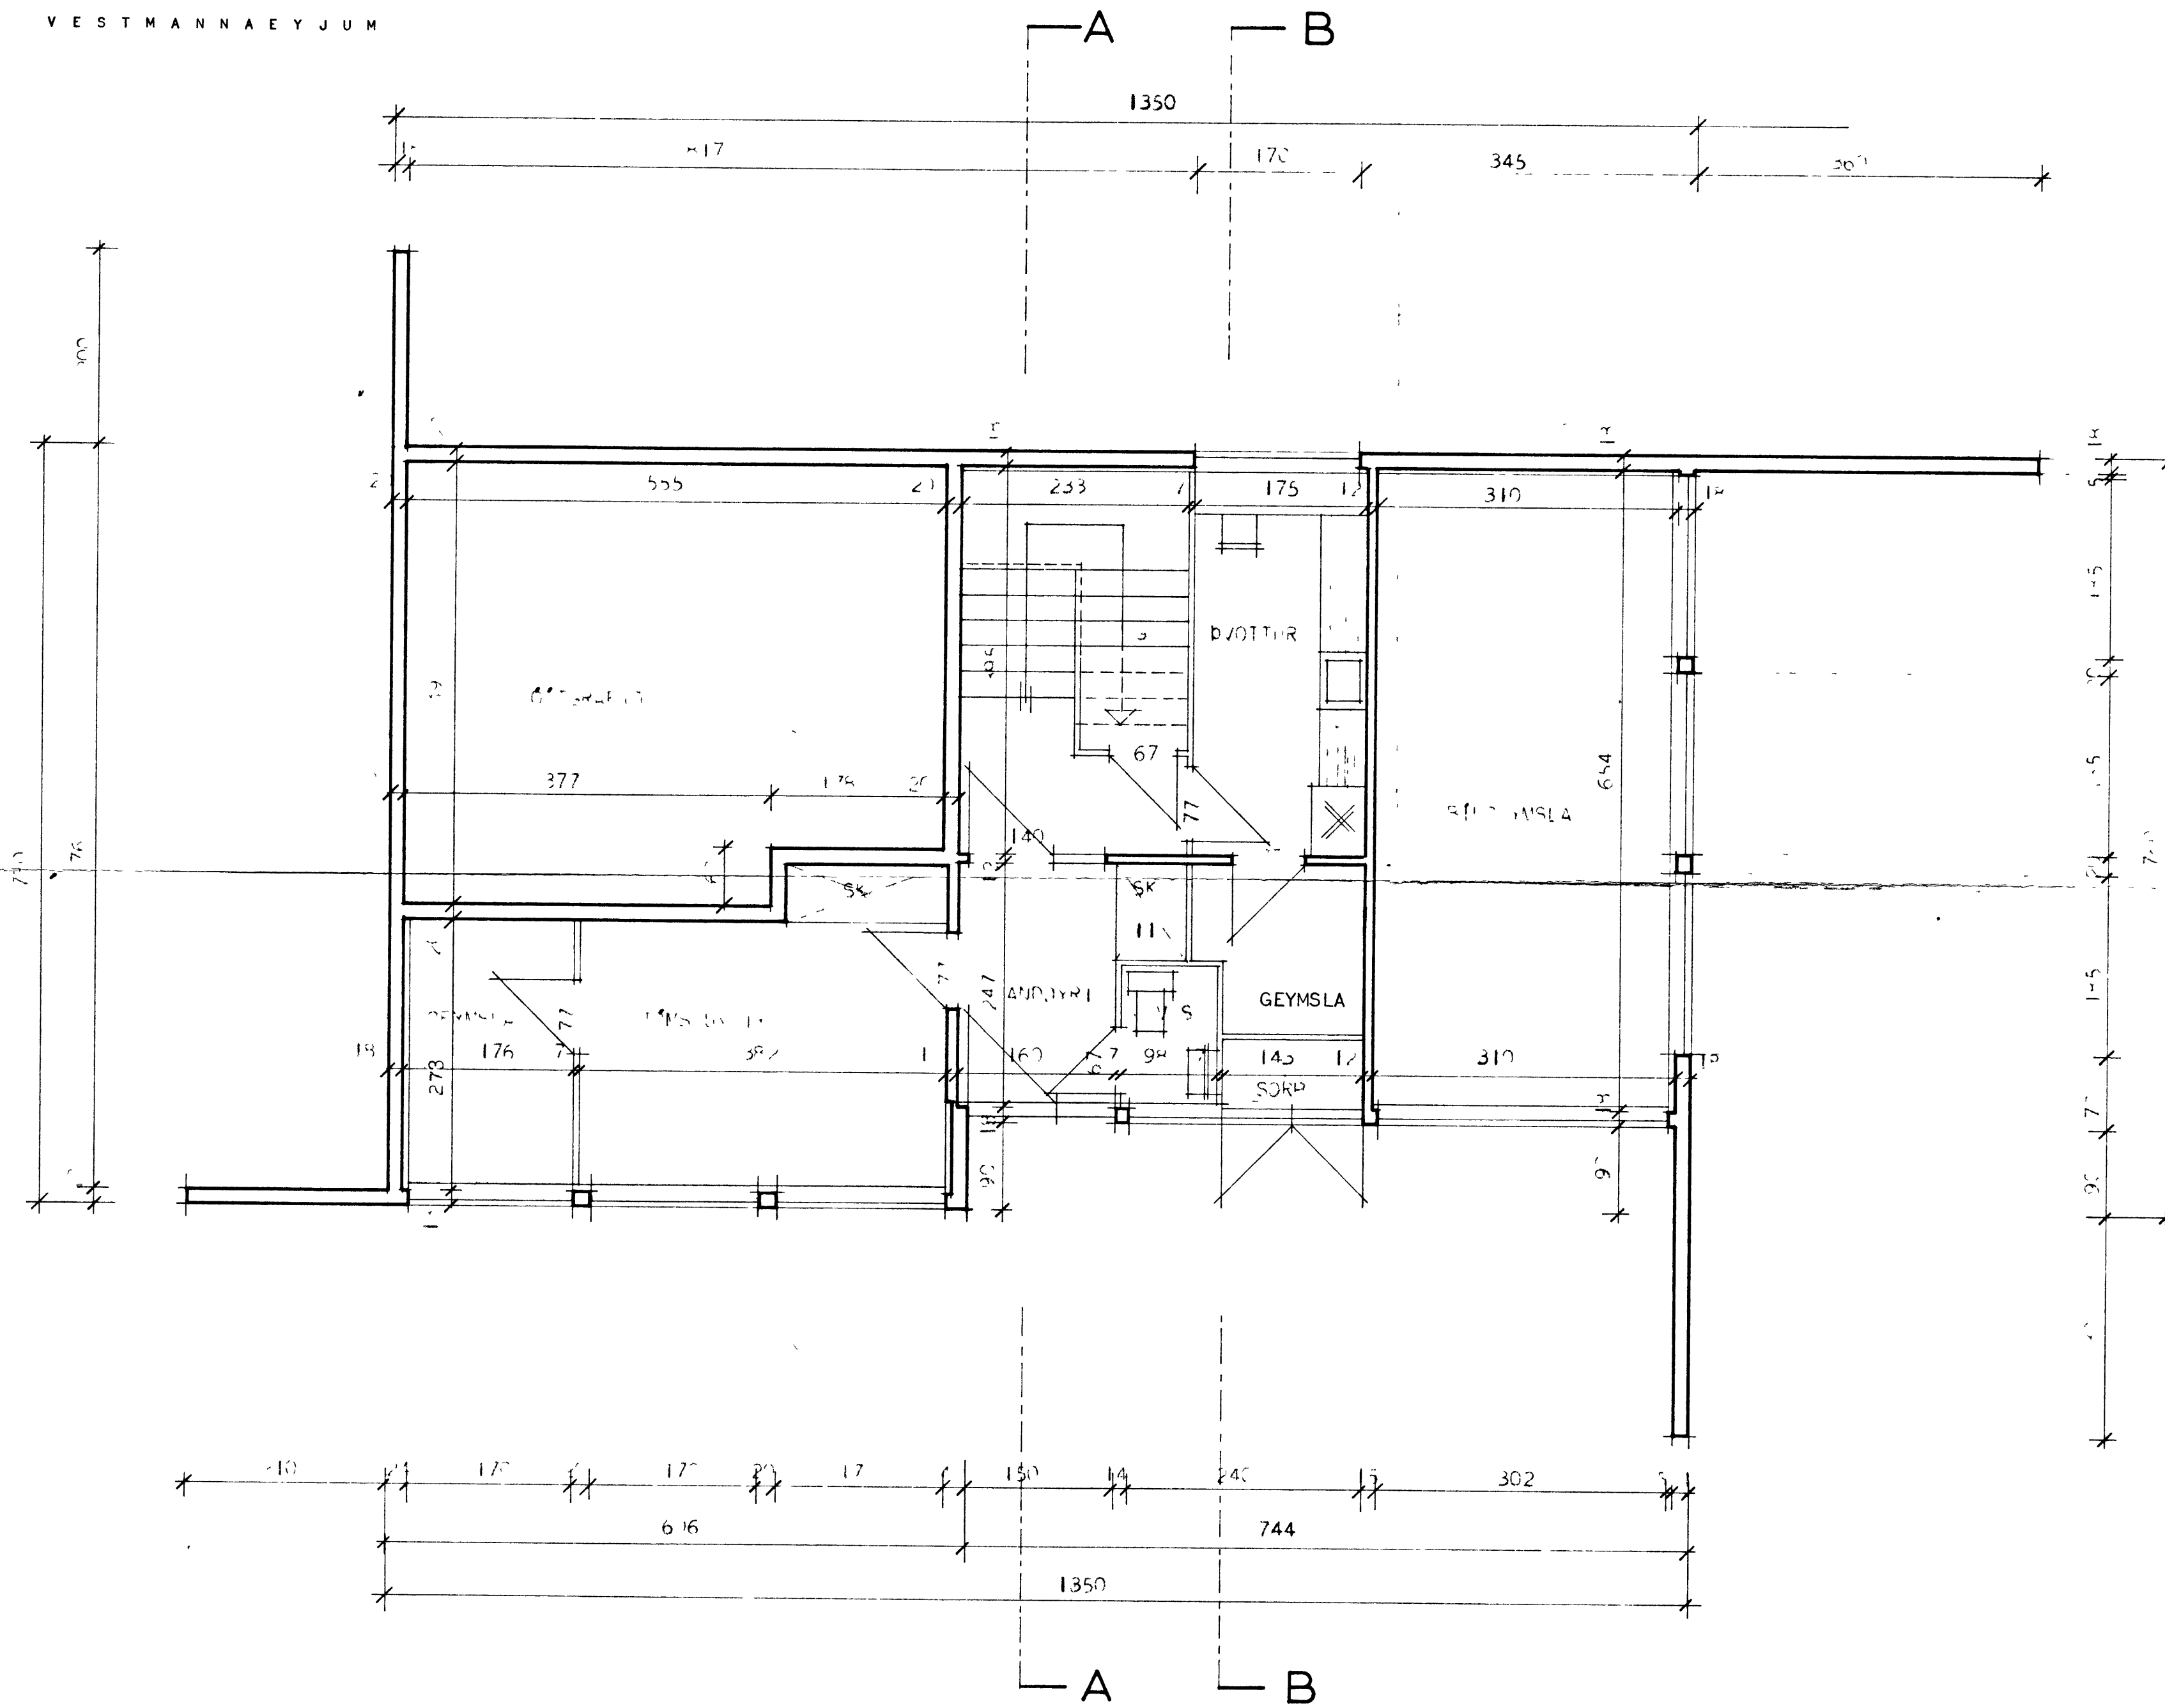

ATH. VEGGIR UMhverfis HITAKLEFA OG SORP
SKULU GERDIR ÚR STEINI OG KLEFARNI
MÉRHÚÐADIR Í HÓLF OG GÓLF.

HÓFÐAVEGUR 5 VESTMANNAEYJUM	
VERK	2000
BLAÐ NR 3	
<i>Signature</i>	