

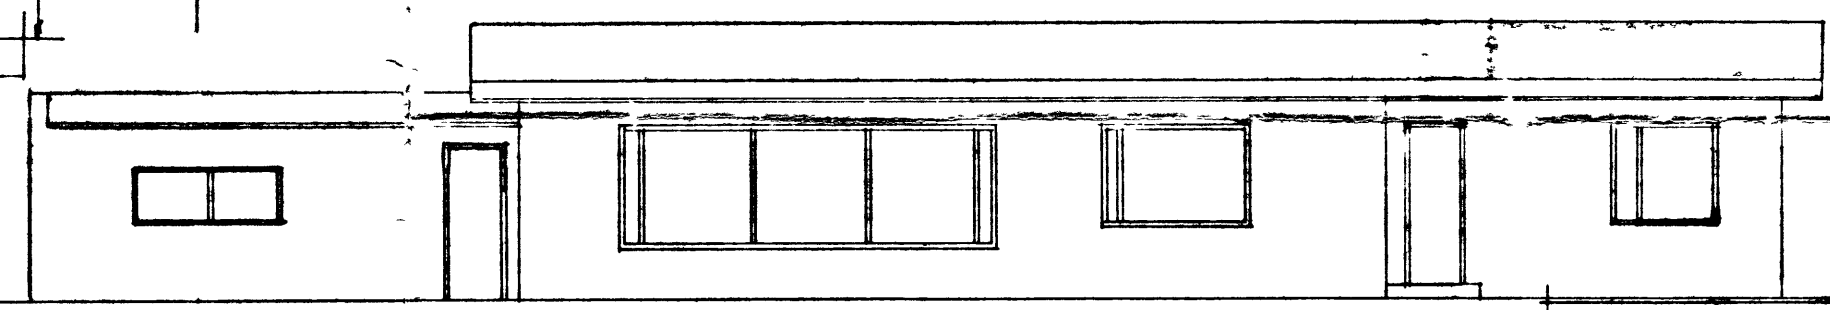
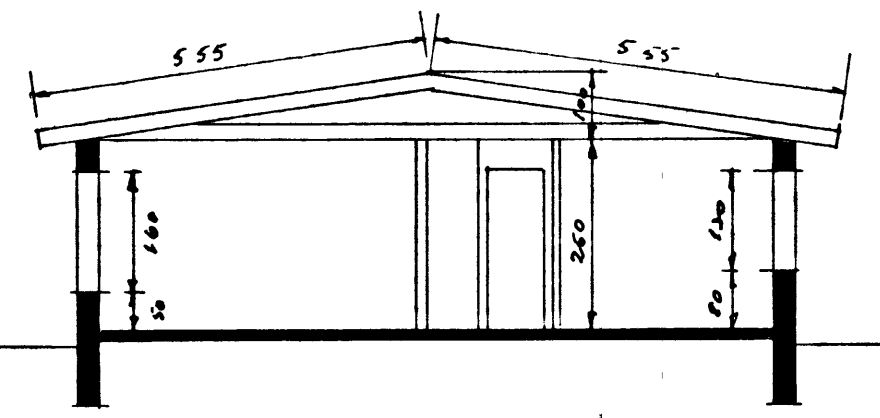
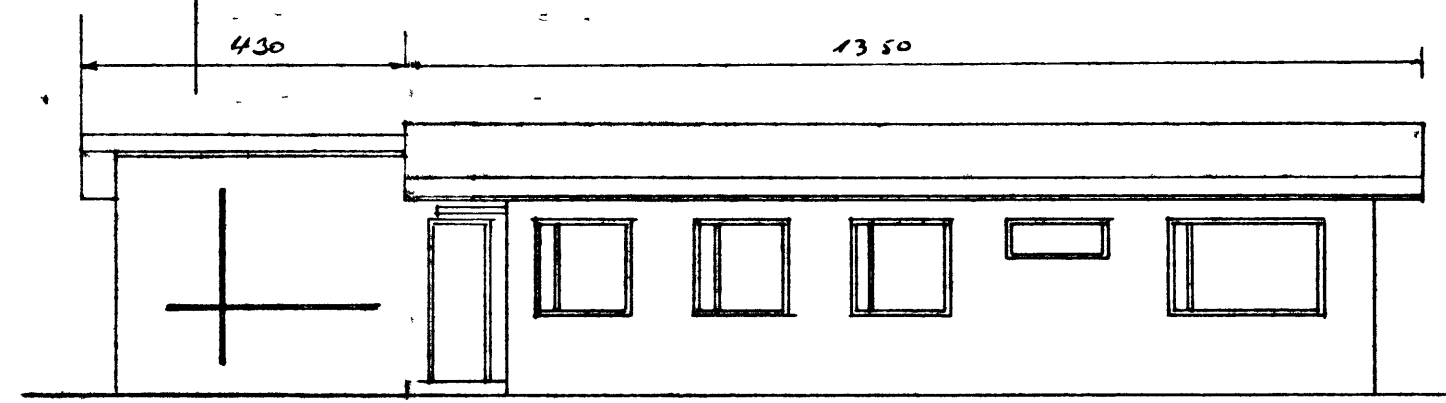
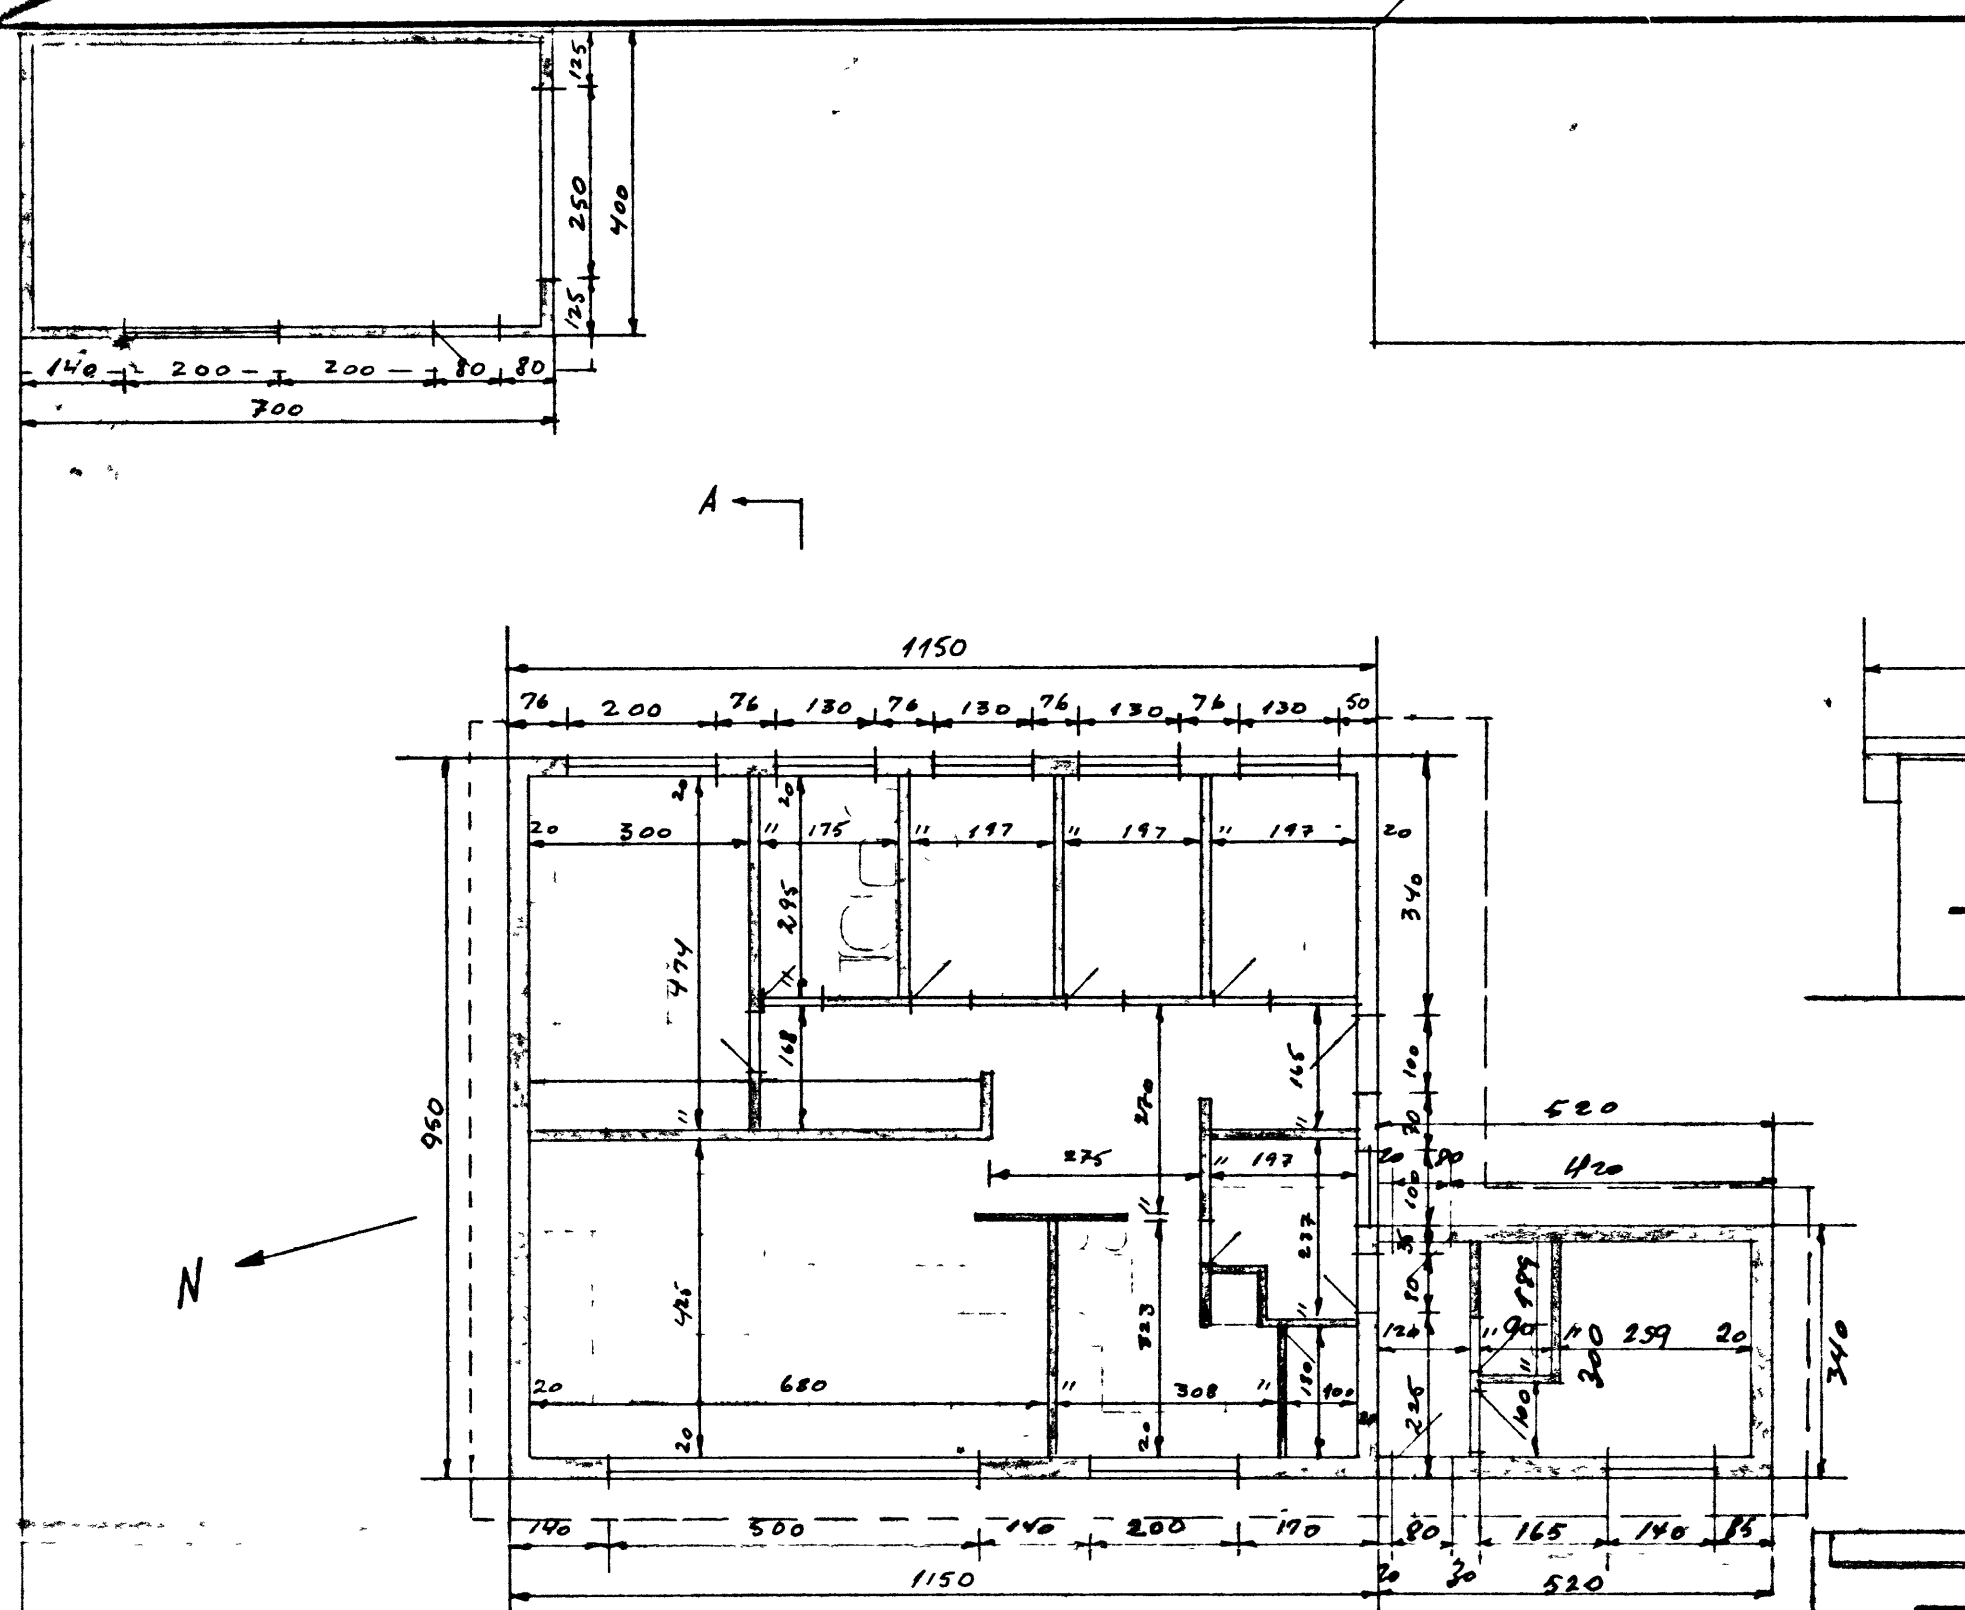
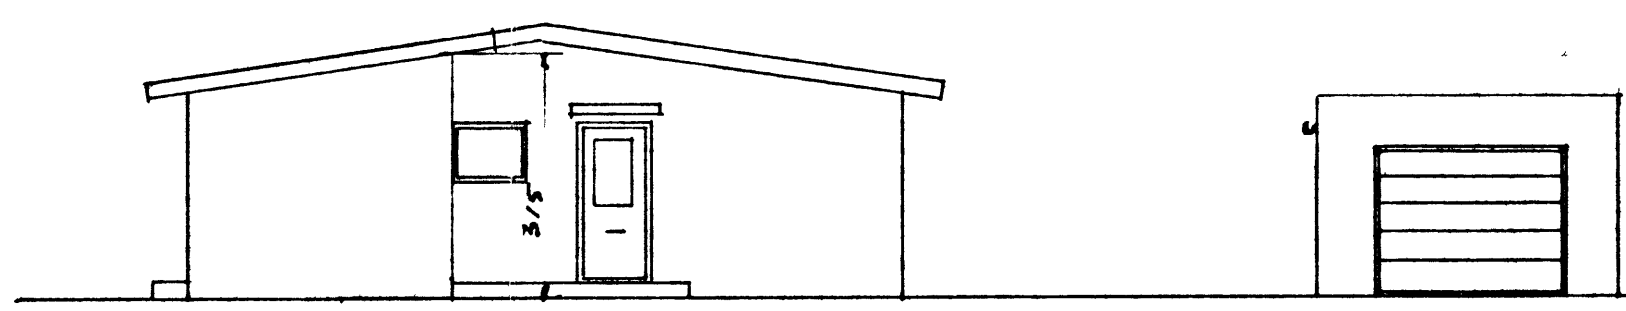
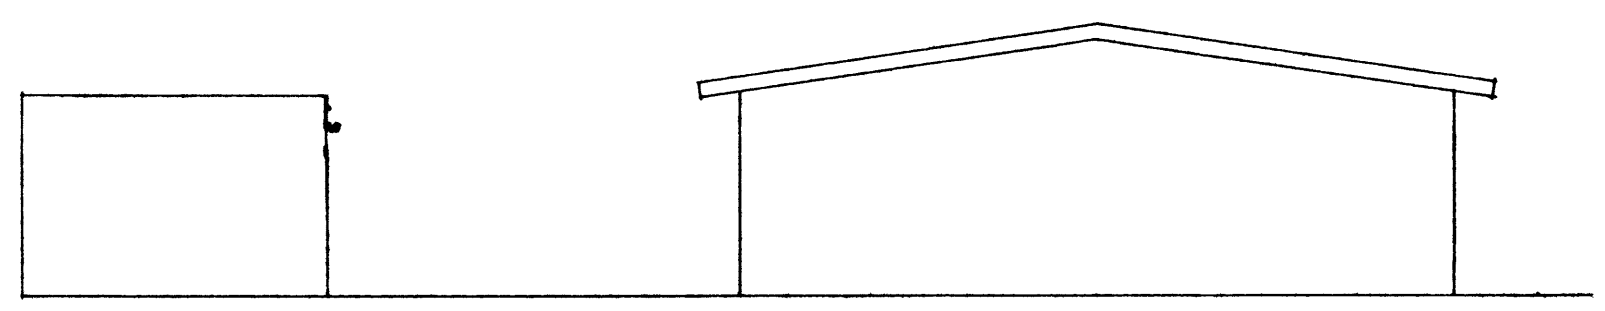


ÍBÚÐARHÚS ERLINGS PÉTURSSONAR  
HÖFÐAVEG 36 VESTMANNAEYJUM.

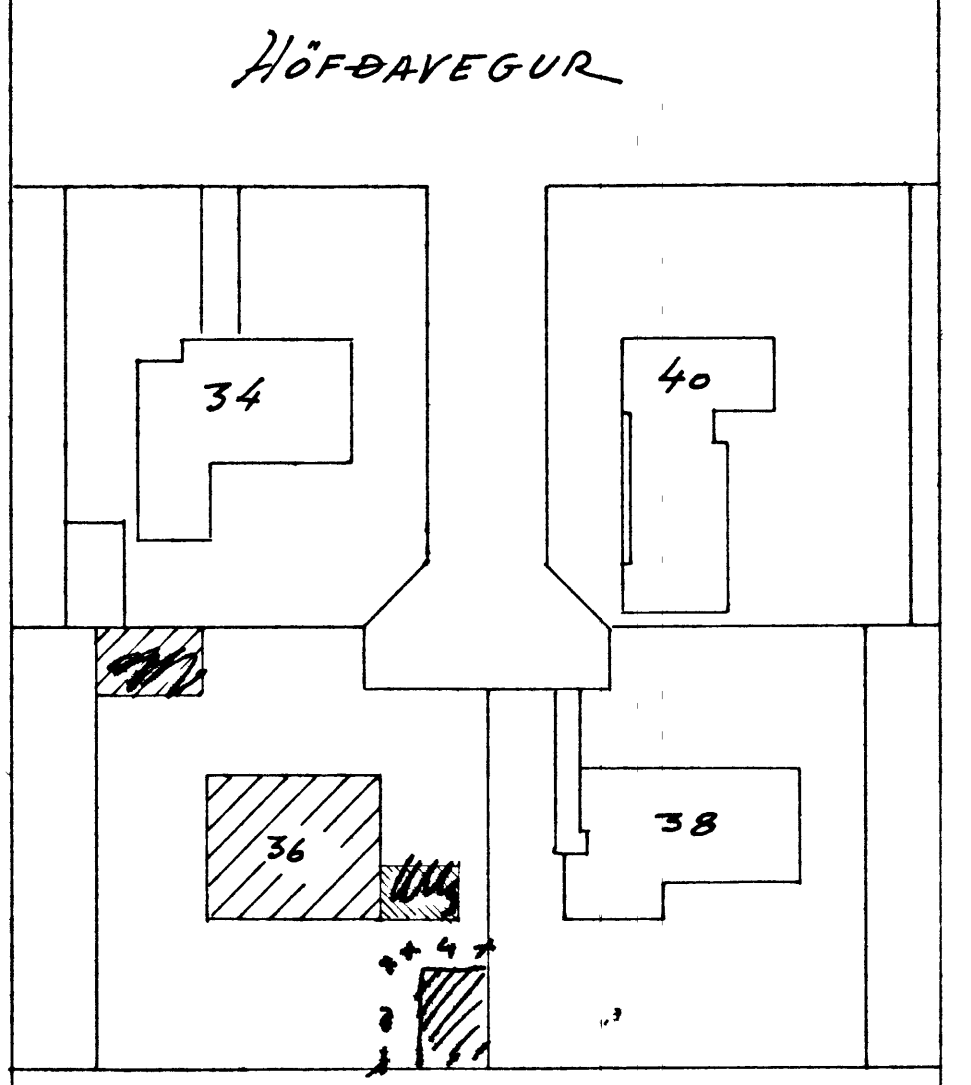

AFSTÖÐUMYND 1:500

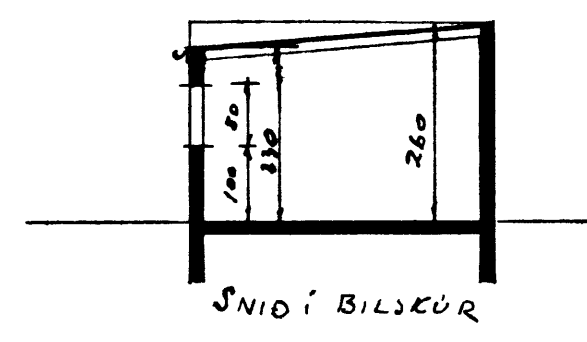

BREYTING, 18 JAN 1972 *Ólafur Jónsson*

