


10 APR. 1997

Flas B. P.
BYGGINGARFULLTRUINN I VESTURNAEYRUM

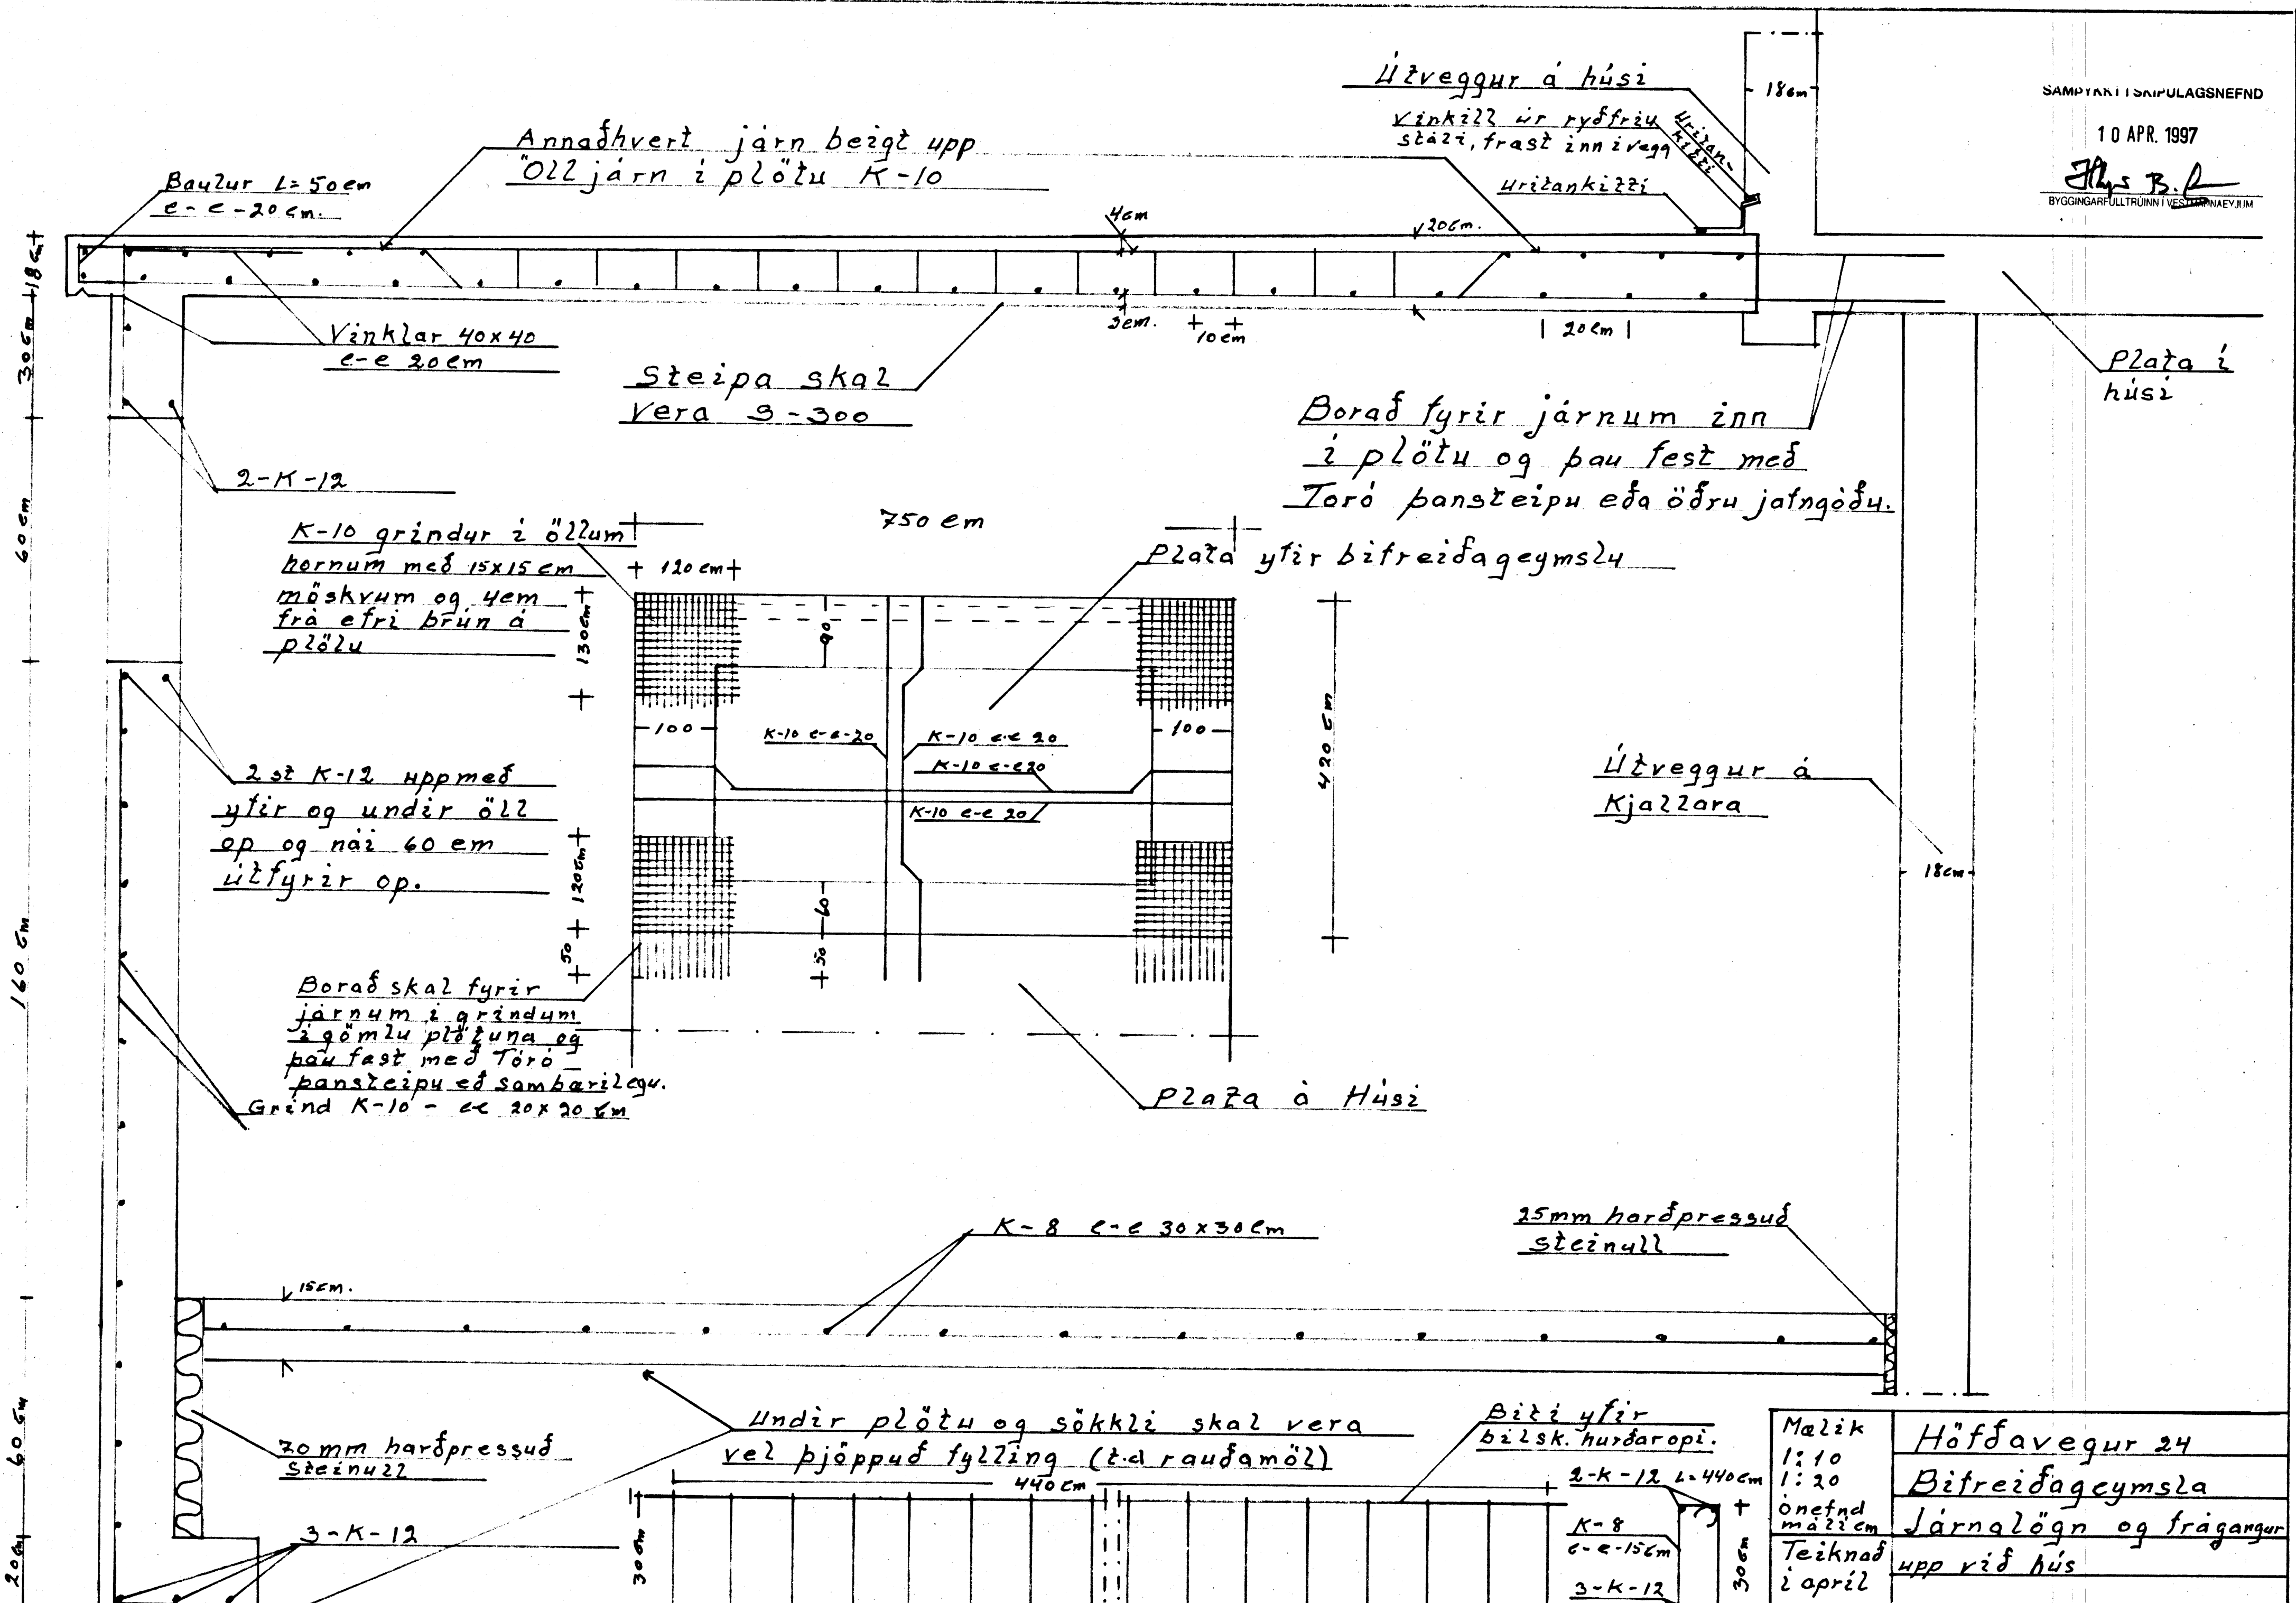

Bauzur L=50cm
e-e-20cm

Annadhvert jarn beigt upp
öll jarn i plötu K-10

Útveggur á húsi

Vinkill er ryðfrjú
stazi, frast inn í vegg

Urdankizzi

Vinklar 40x40
e-e 20cm

Steipa skal
vera 9-300

Borað fyrir jarnum inn
i plötu og þau fest með
Toro þanssteipu eða öðru jafngöðu.

Plata í
húsi

2-K-12

K-10 grindur i öllum
hornum með 15x15cm
móskrum og 4cm
frá efri brún á
plötu

750 cm

Plata yfir bitreiðageymslu

2 st K-12 upp með
yfir og undir öll
op og nái 60 cm
útfyrir op.

Útveggur á
Kjallara

Borað skal fyrir
jarnum i grindum
i gömlu plötuna og
þau fest með Toro
þanssteipu eða sambarilegu.
Grind K-10 - e-e 20x20 cm

Plata á Húsi

K-8 e-e 30x30cm

25mm hardpressuð
steinull

20mm hardpressuð
Steinull

Undir plötu og sökkli skal vera
vel þjöppuð fylling (t.d. raufamöll)

Biti yfir
bilsk. hurðaropi.

3-K-12

2-K-12 L=440cm

K-8
e-e-15cm

3-K-12
L=440cm

Malik
1:10
1:20
önefnd
máli 2cm
Teiknað
i apríl

Höfðavegur 24
Bitreiðageymsla
Járnalögn og frágangur
upp við hús