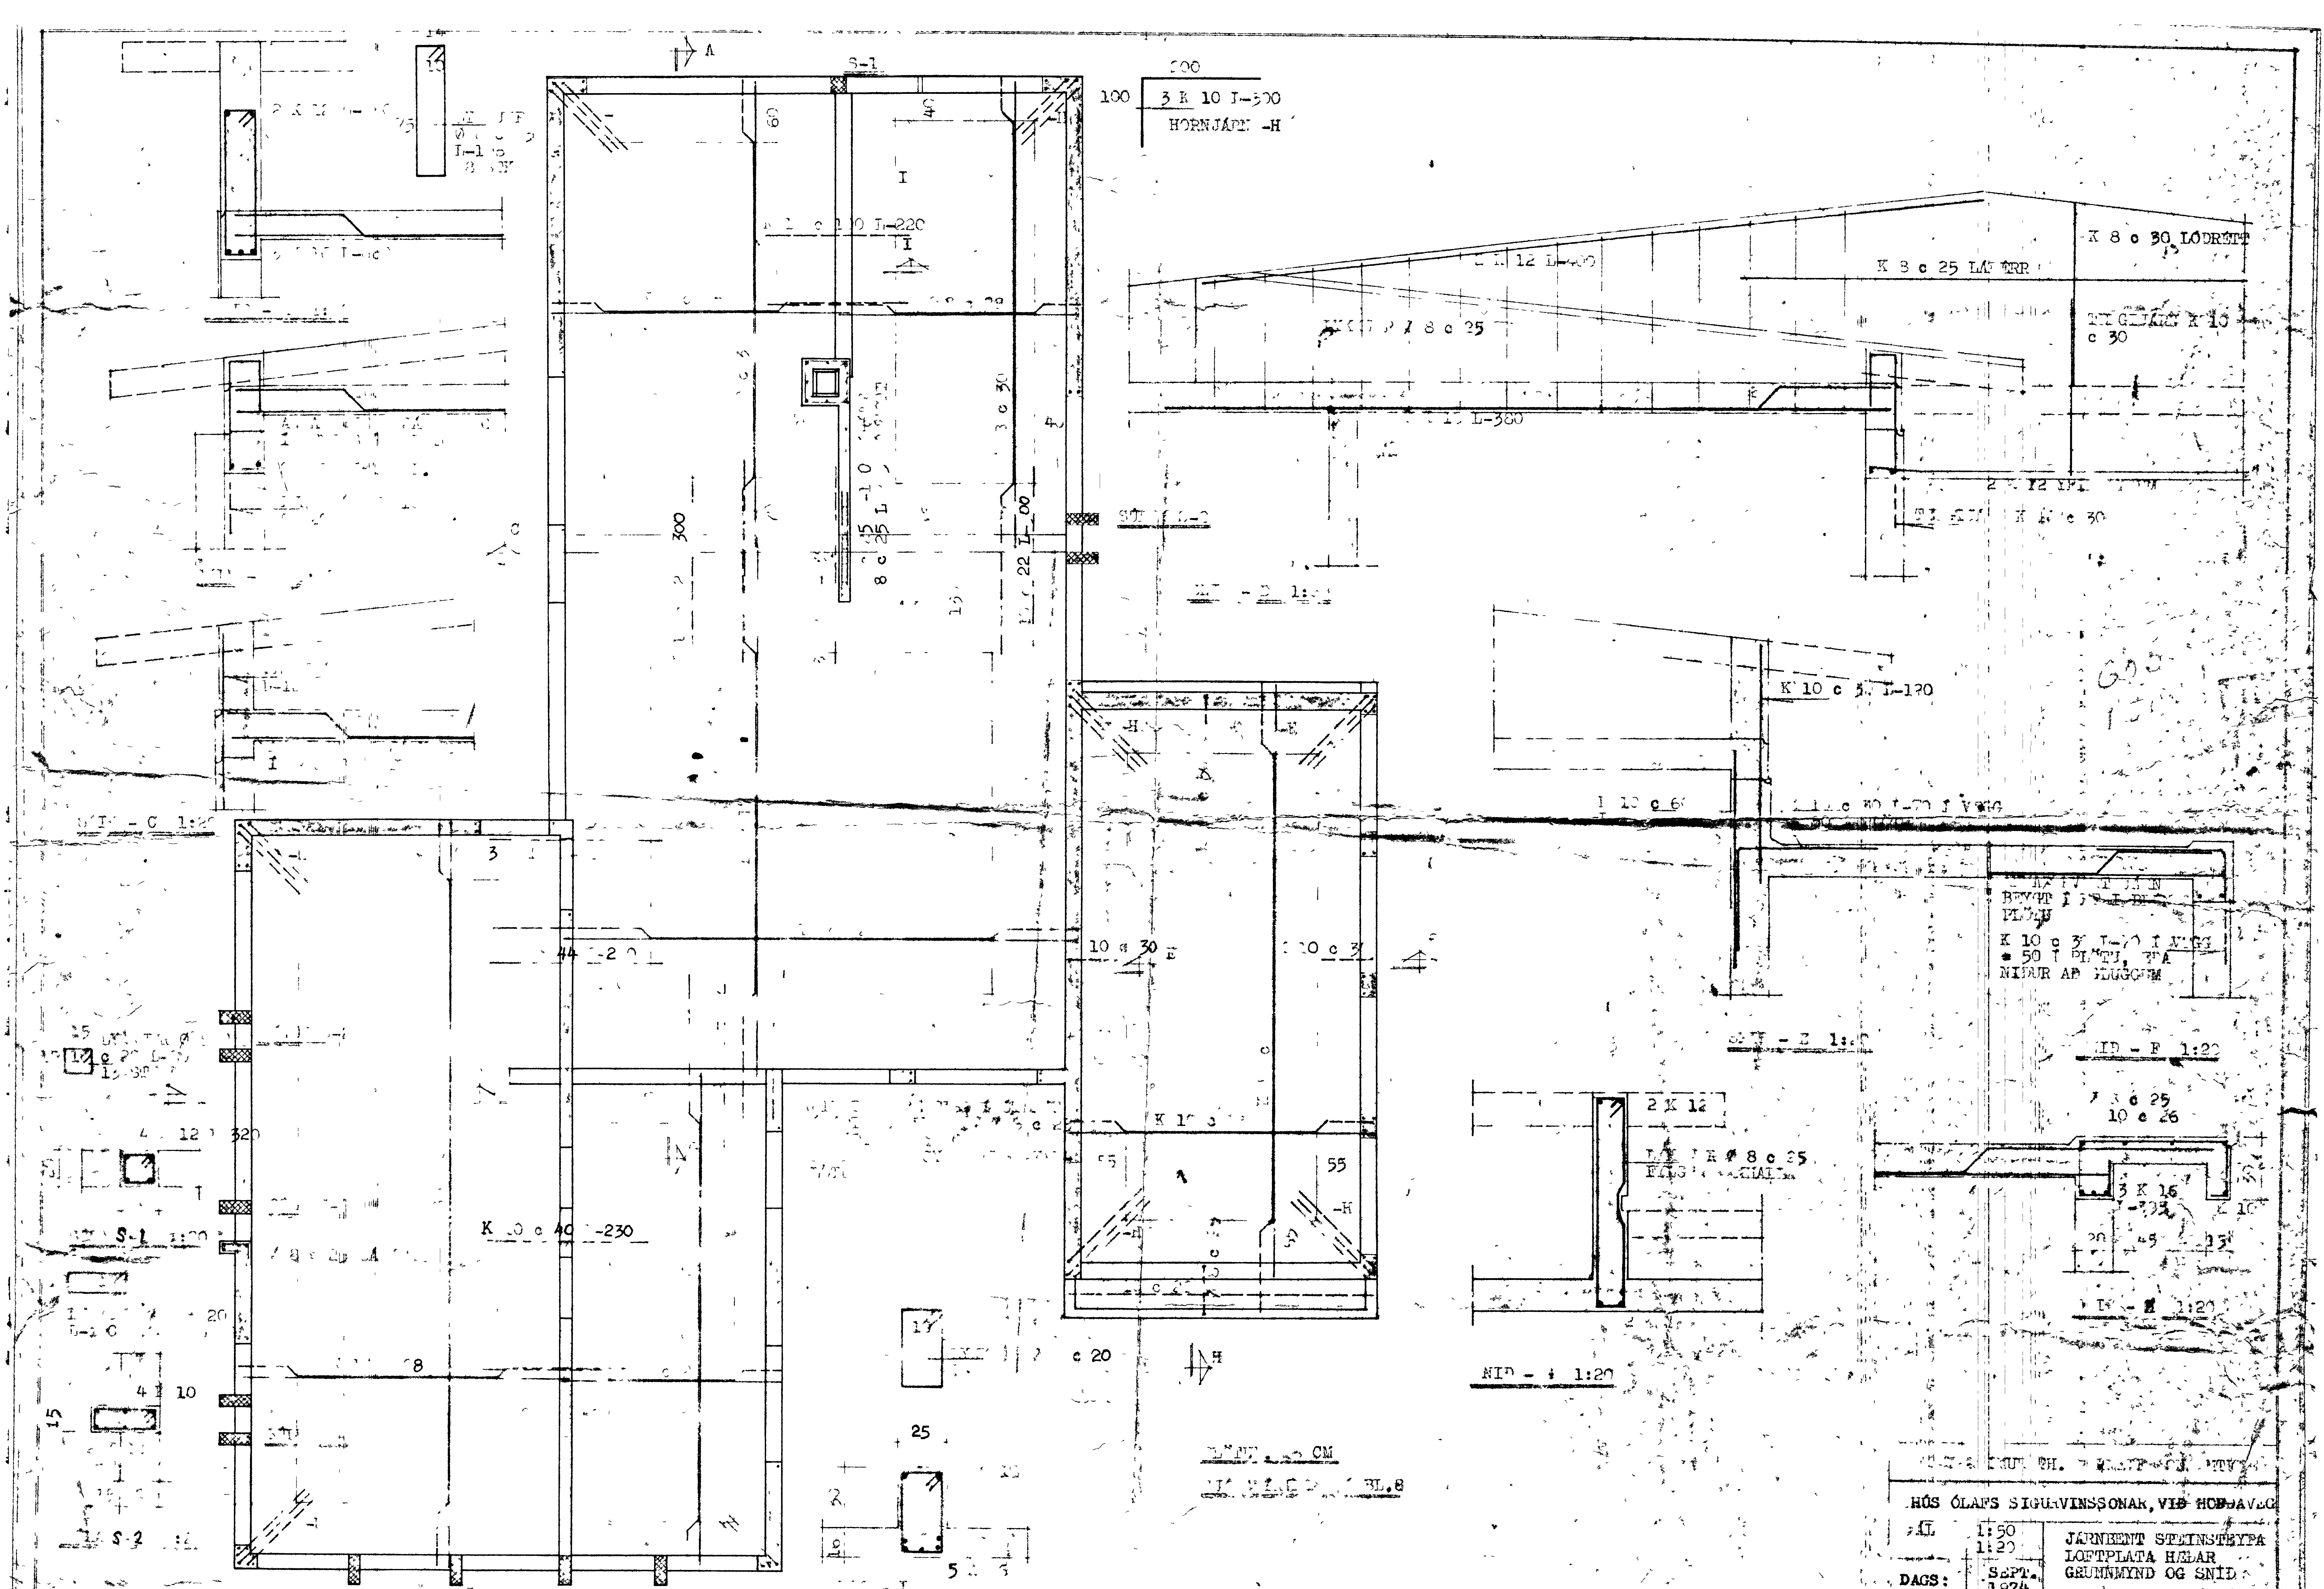
S-1
200
100
3 K 10 L-300
HORNJÁRN -H
K 8 c 30 LÓÐRÉTT
K 8 c 25 LÁRÉTT
12 L-400
8 c 25
c 30
L-380
60
40
300
8 c 25 L-100
3 c 30
K 10 c 50 L-120
K 10 c 30 L-70 Í VEGG
c 50 Í PLÖTU, FRÁ
NIÐUR AÐ GLUGGUM
2 K 12
K Ø 8 c 25
3 K 16
10 c 26
SNIÐ - E 1:20
SNIÐ - F 1:20
SNIÐ - C 1:20
SNIÐ - B 1:20
SNIÐ - G 1:20
S-1 1:20
S-2 1:20
K 10 c 40 L-230
10 c 30
55
55
c 20
25
4 12 L-320
4 Ø 10
15
3
44
HÚS ÓLAFS SIGURVINSSONAR, VIÐ HOLTAVEG
1:50
1:20
JÁRNBENT STEINSTEYPA
LOFTPLATA HÆÐAR
GRUNNMYND OG SNIÐ
DAGS:
SEPT. 1974