
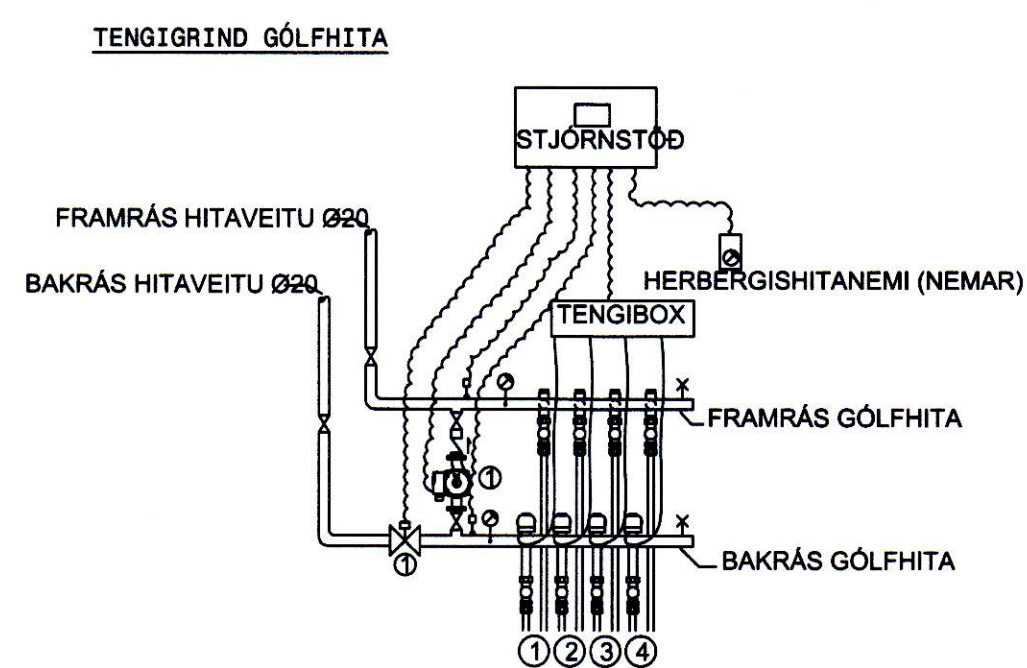


SAMPYKKT AF BYGGINGARFULLTRÚA
 2.6. MAÍ 2021
 BYGGINGARFULLTRÚNNI Í VESTMANNAEYJUM

Lengd á slaufum

Heiti	Lengd (m)
Slaufa 1	89
Slaufa 2	95
Slaufa 3	86
Slaufa 4	78
Heildarlengd	348

Gólfhitalagðar með
 20 mm gólfharörum
 200 c/c

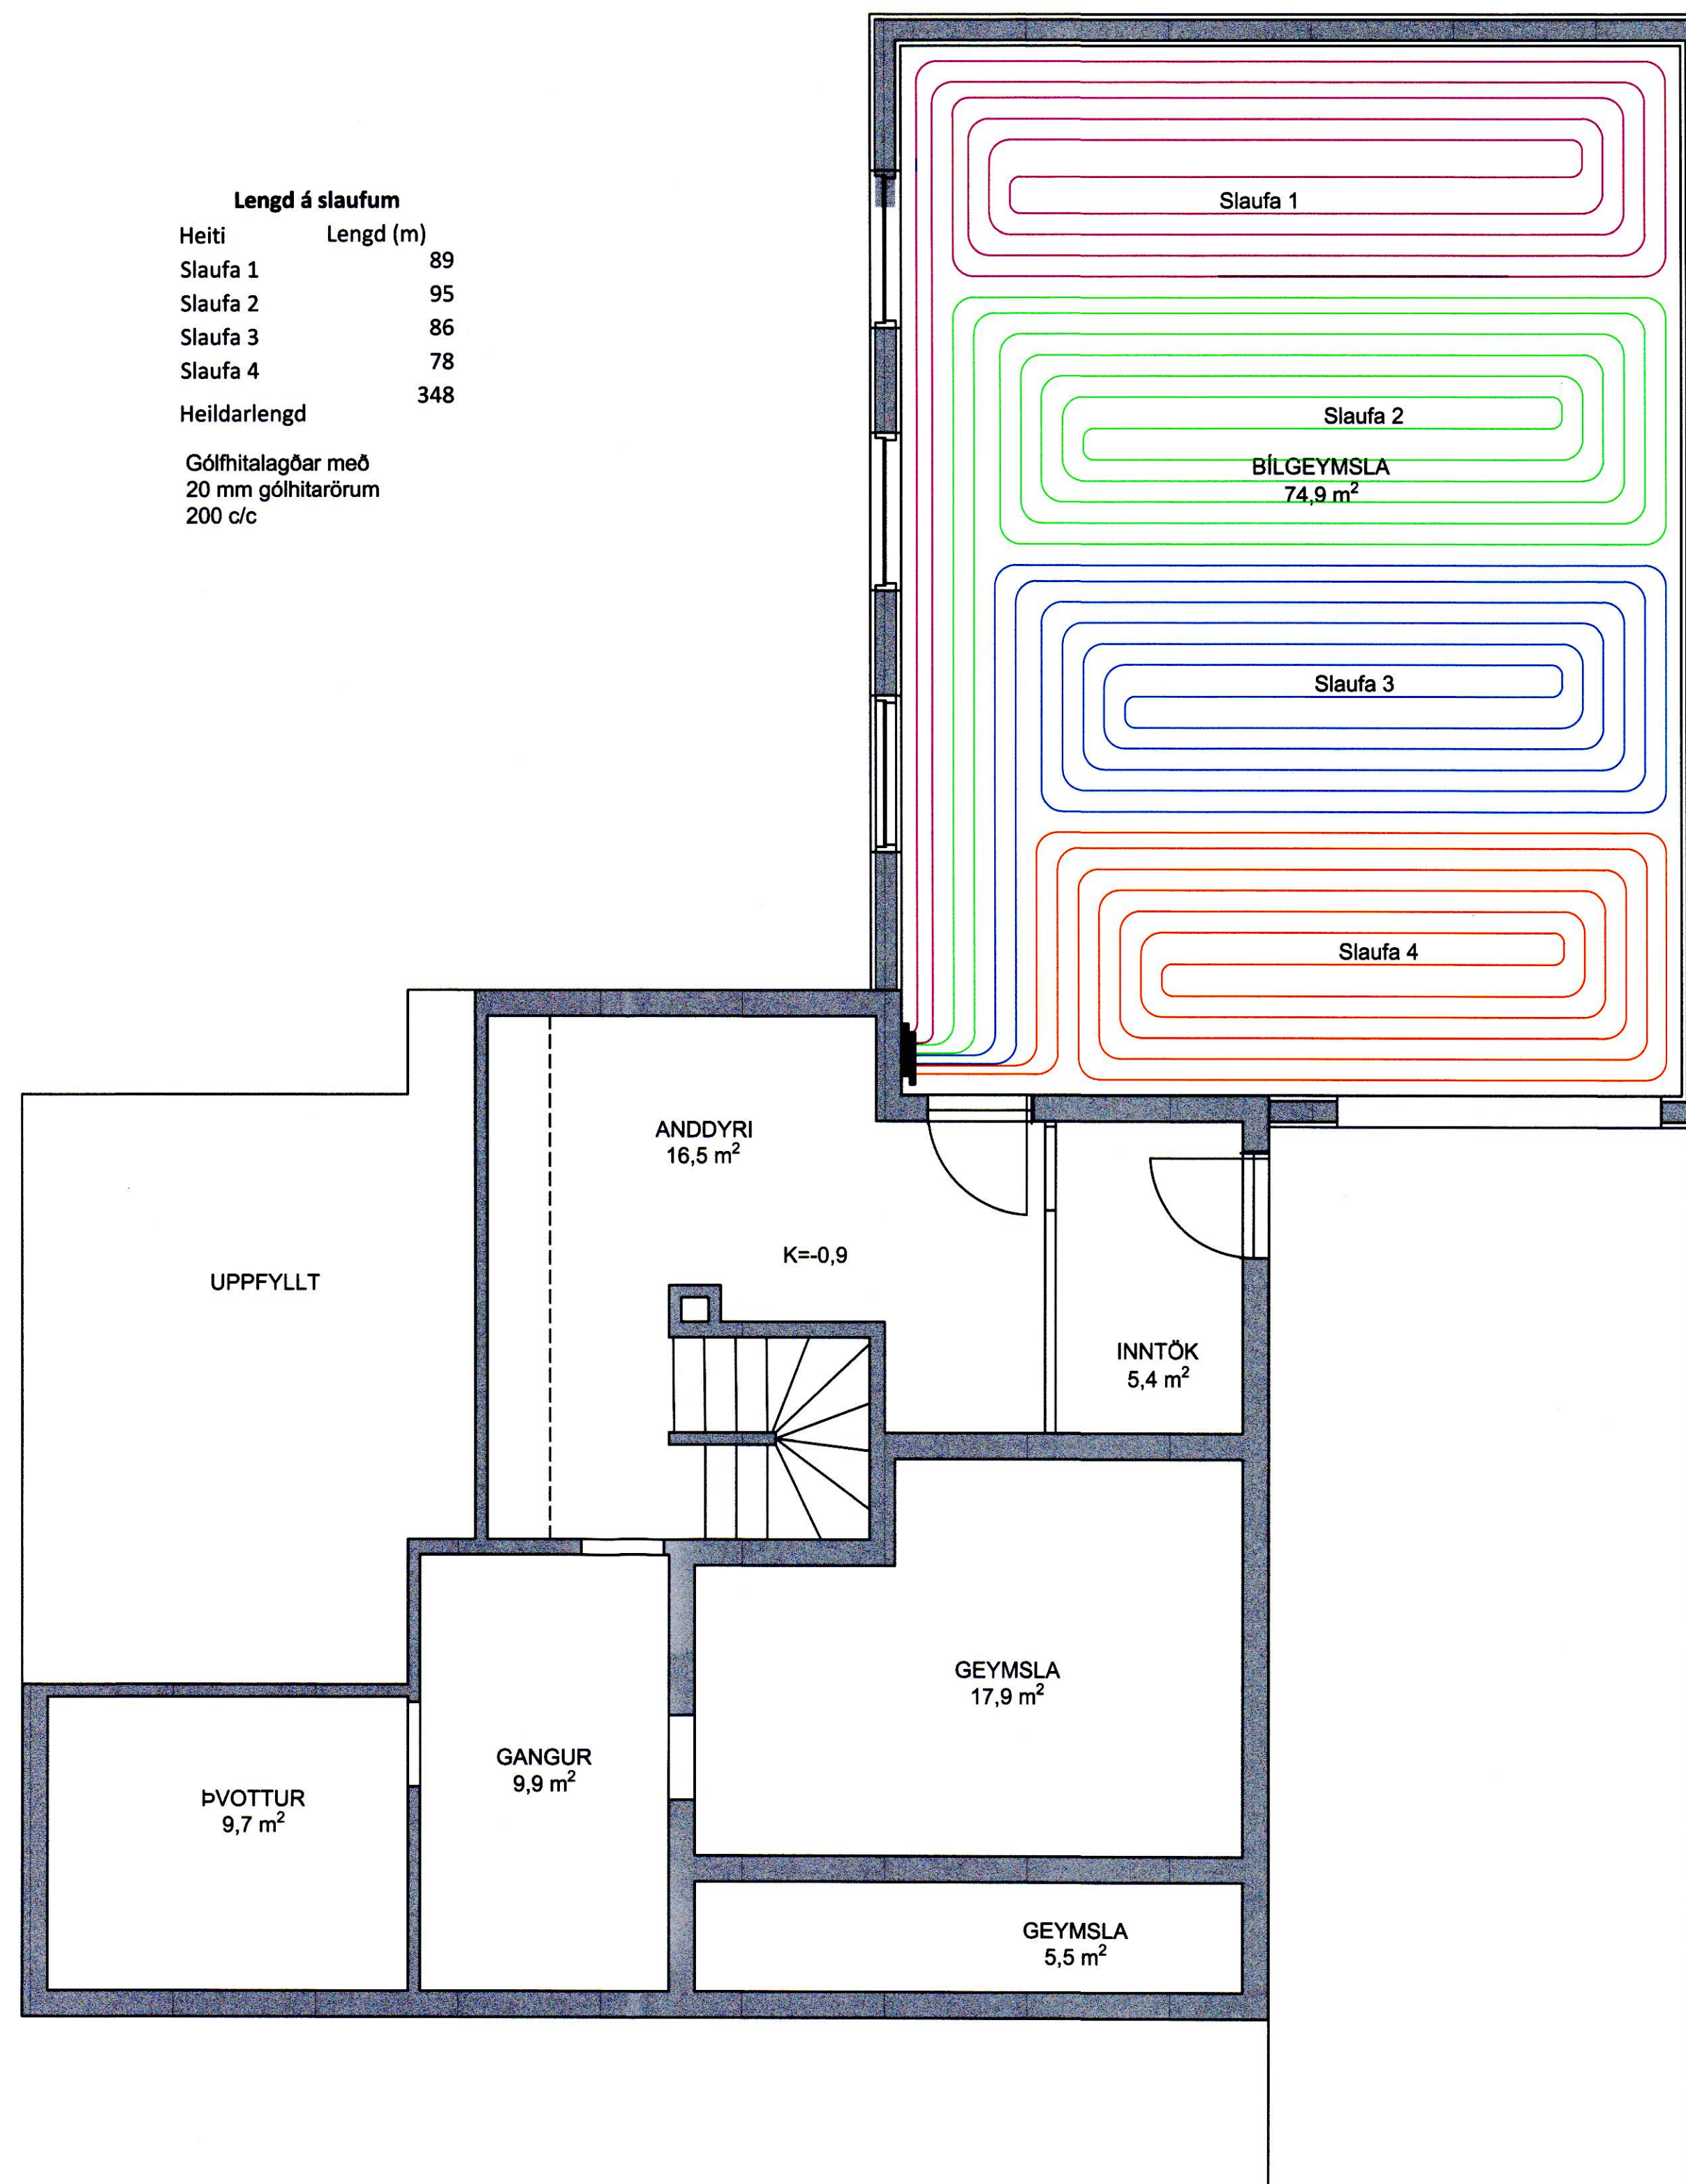

TEIKNITÁKN OG MERKINGAR

- | | | | |
|---|-----------------|---|--|
| ⊗ | LOKI | ⊕ | HRINGRÁSARÐ/ÆLA, 1,80 m³/kist VÍÐ 1,25 mVs |
| ⊗ | HEMILL | ⊕ | MÓTORLOKI, 0,81 m³/kist VÍÐ 0,10 l/s |
| ⊗ | EINSTREYMISLOKI | ⊕ | HITANEMI |
| ⊗ | HITAMÆLIR | ⊕ | MÓTORLOKI |
| ⊗ | TÆMINGARKRANI | ⊕ | STILLITÉ |
| | | ⊕ | LOFTTÆMING |

ÚTG. DAGS SKÝRINGAR TEIK. HANN RÝNT SAMP

tpz teiknistofa
 Kirkjuvegi 23 900 Vestmannaeyjum
 Sími 481-2711
 tpz@teiknistofa.is
 www.teiknistofa.is

ÚTG. DAGS 18.03.2021	HANNAÐ SGÓ	MÆLIKVARDI 1:50(A1)
YFIRFARID BM	TEIKNAD SGÓ	

SAMPYKKT: *[Signature]*
 HÓLAGATA 45
 900 VESTMANNAEYJAR
 LAGNIR
 GÓLFHITI
 GRUNNMYND

VERKFRANG 2106 TEIKNING 303 -