
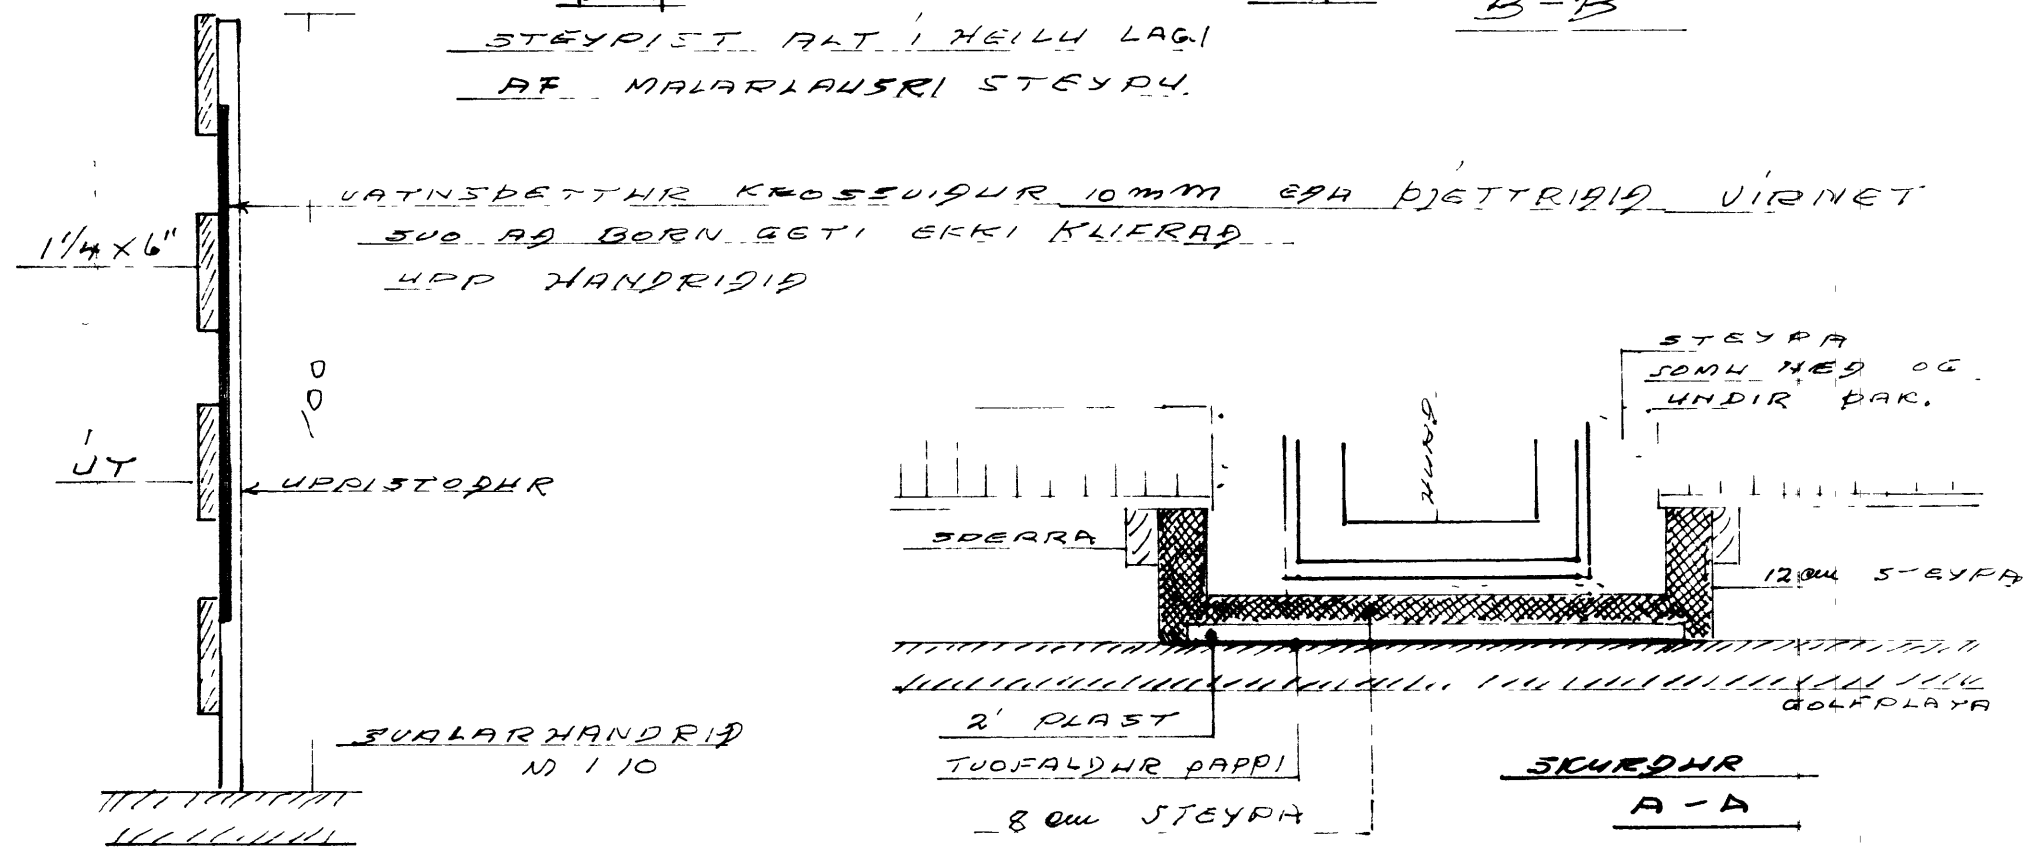
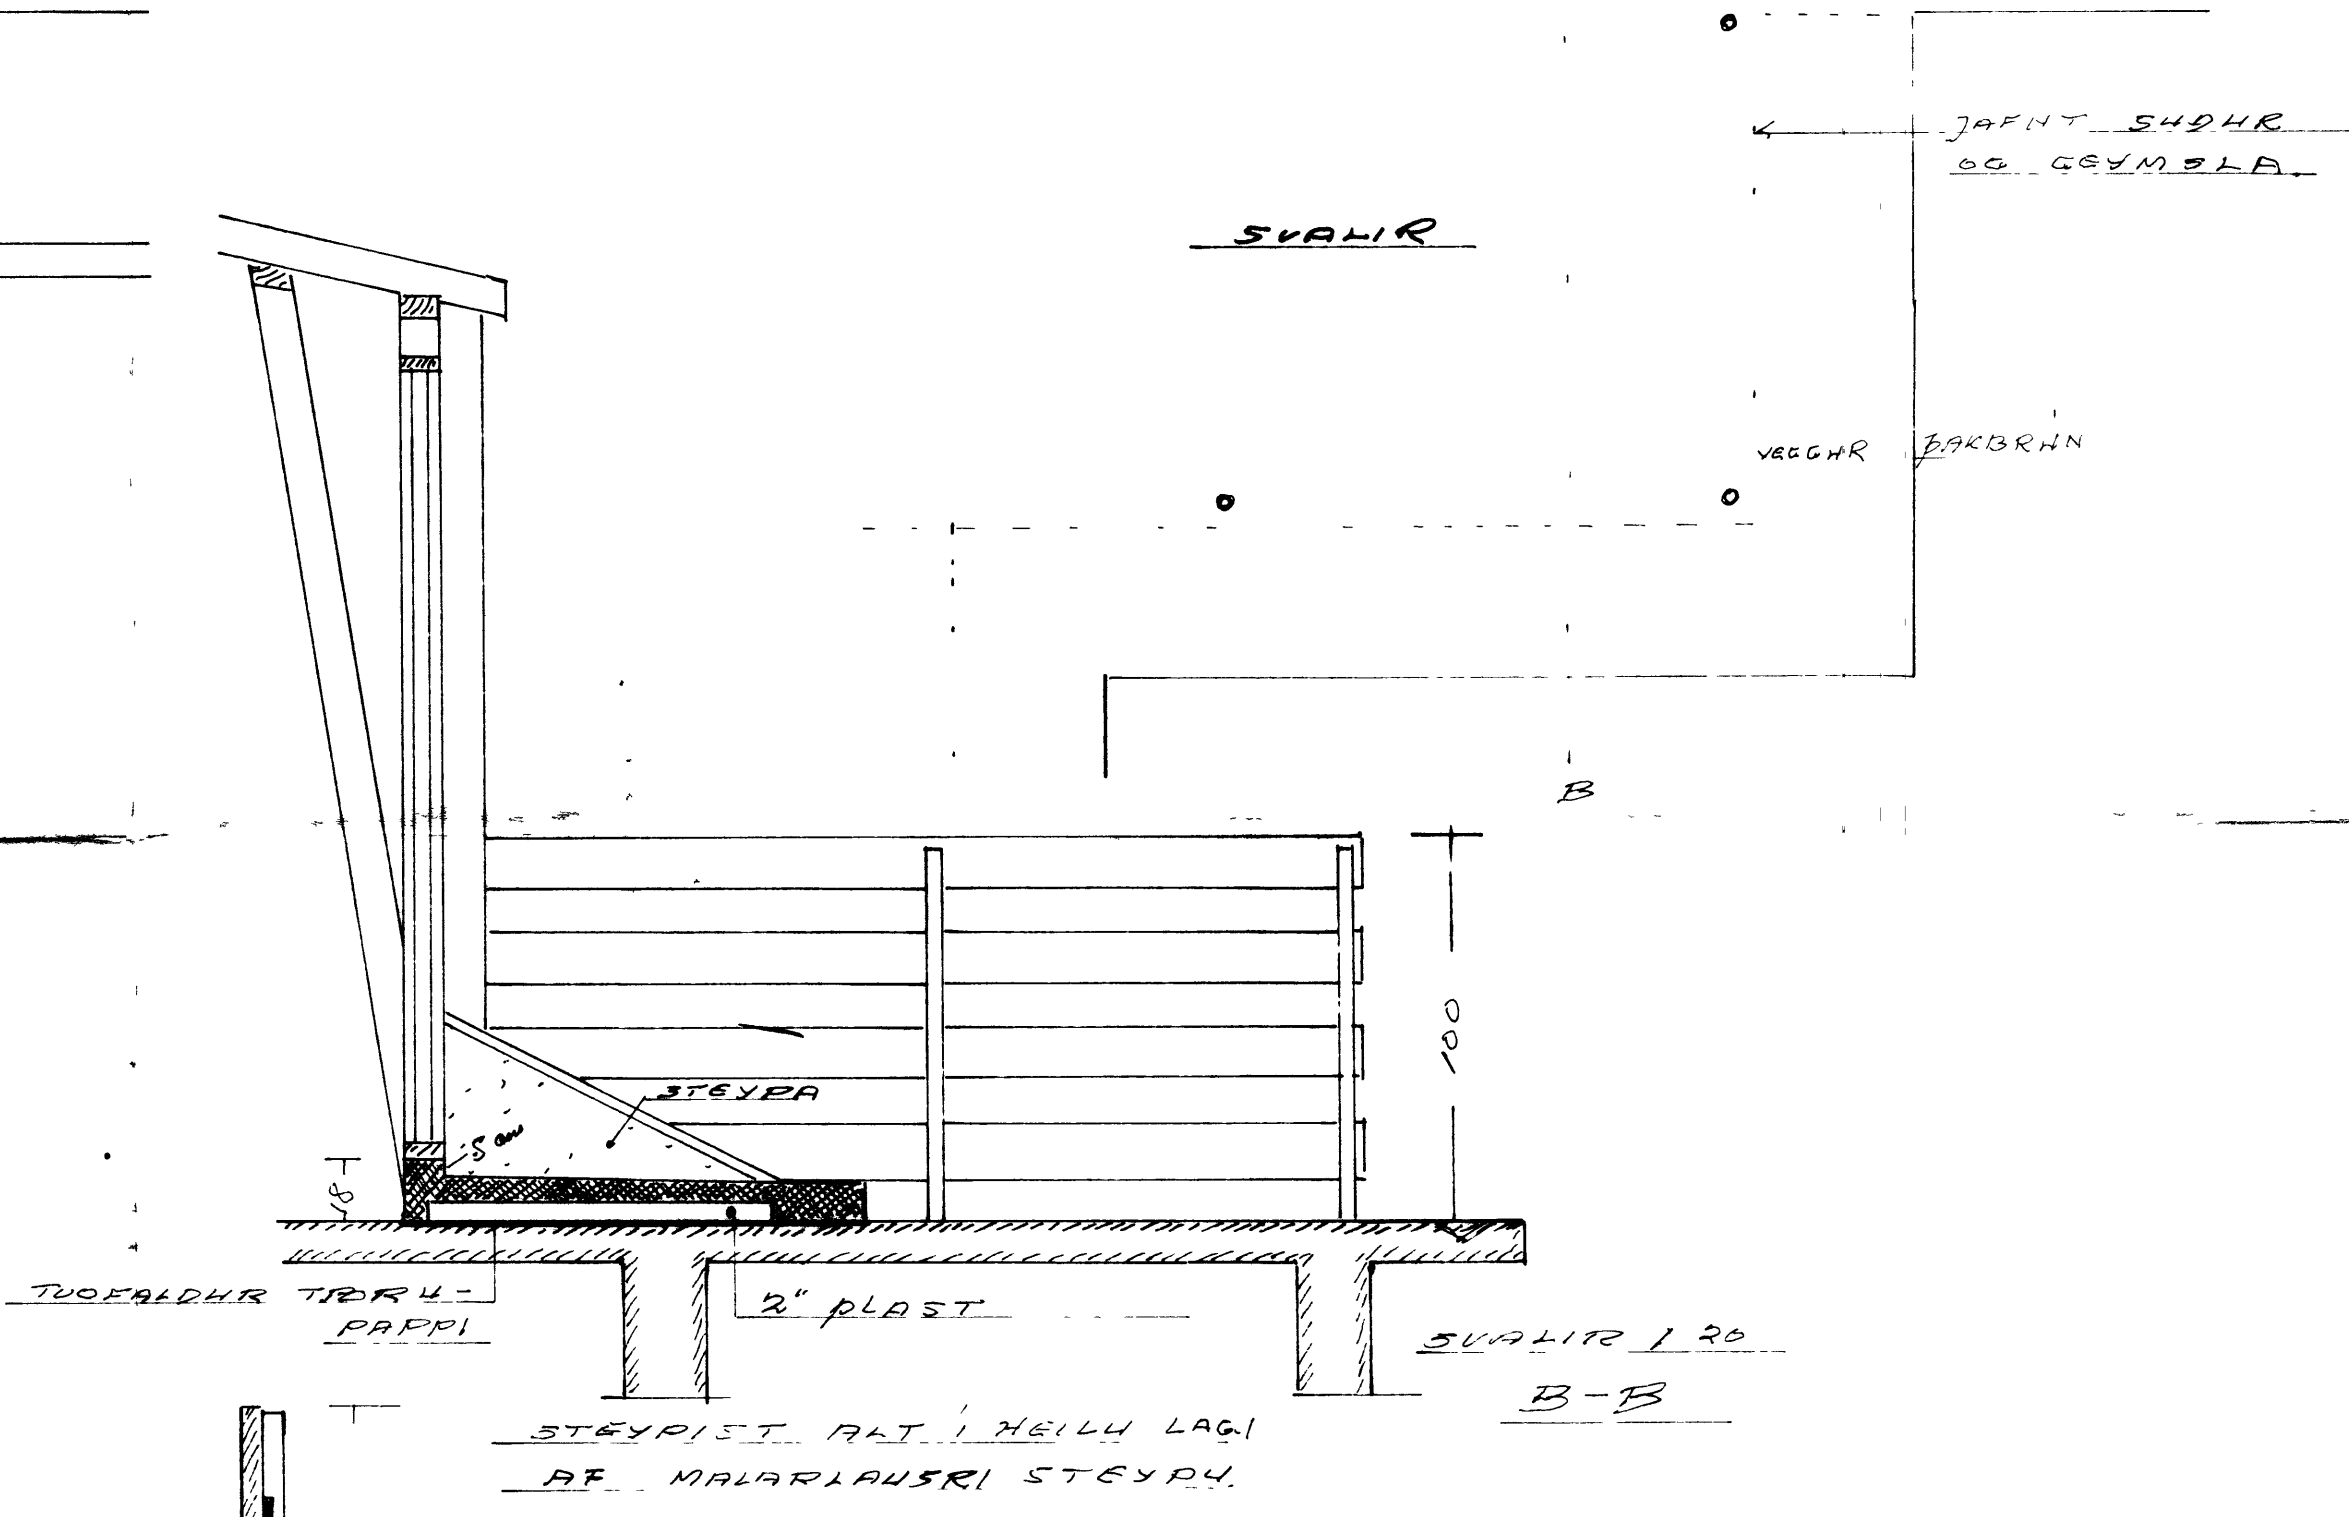
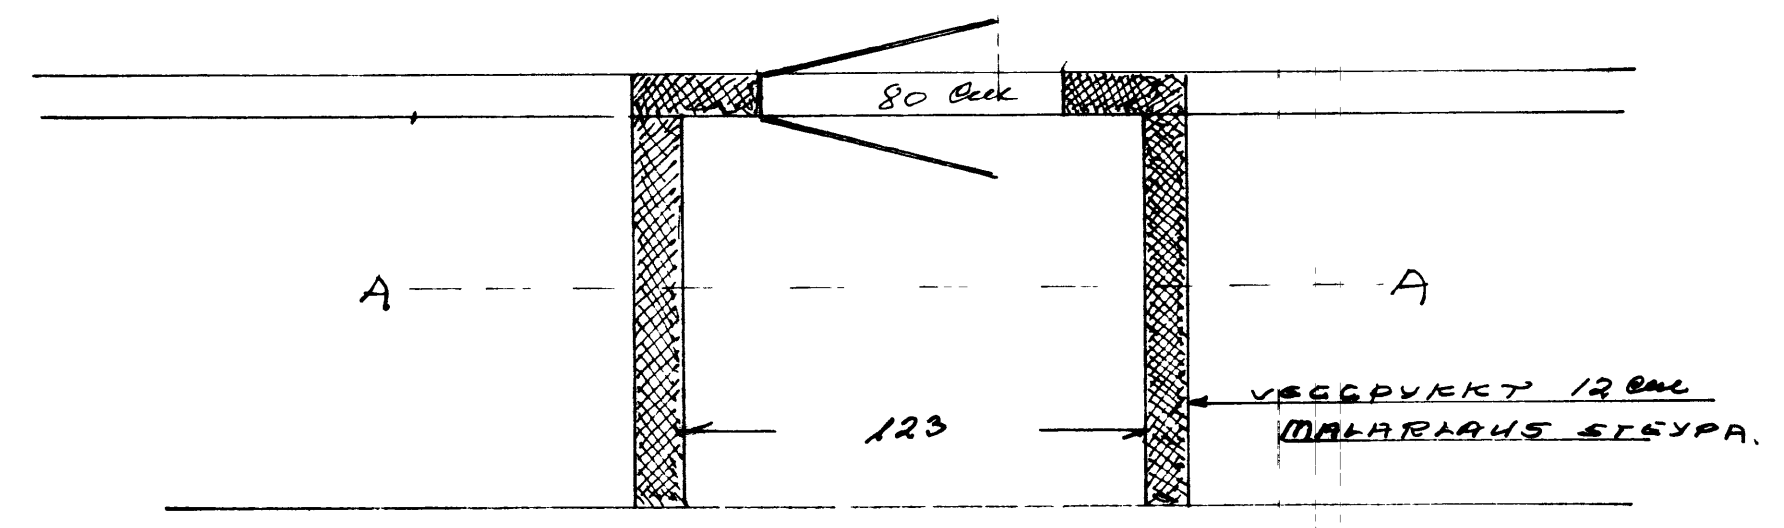


HOLAGATA 10
 VESTMANNABEYINN.

SAMPYKKT Í BYGGINGANEFND
 25-4-80
 BYGGINGAFULLTRUINN Í VESTMANNABEYJUM
 Jón Þorsteinsson

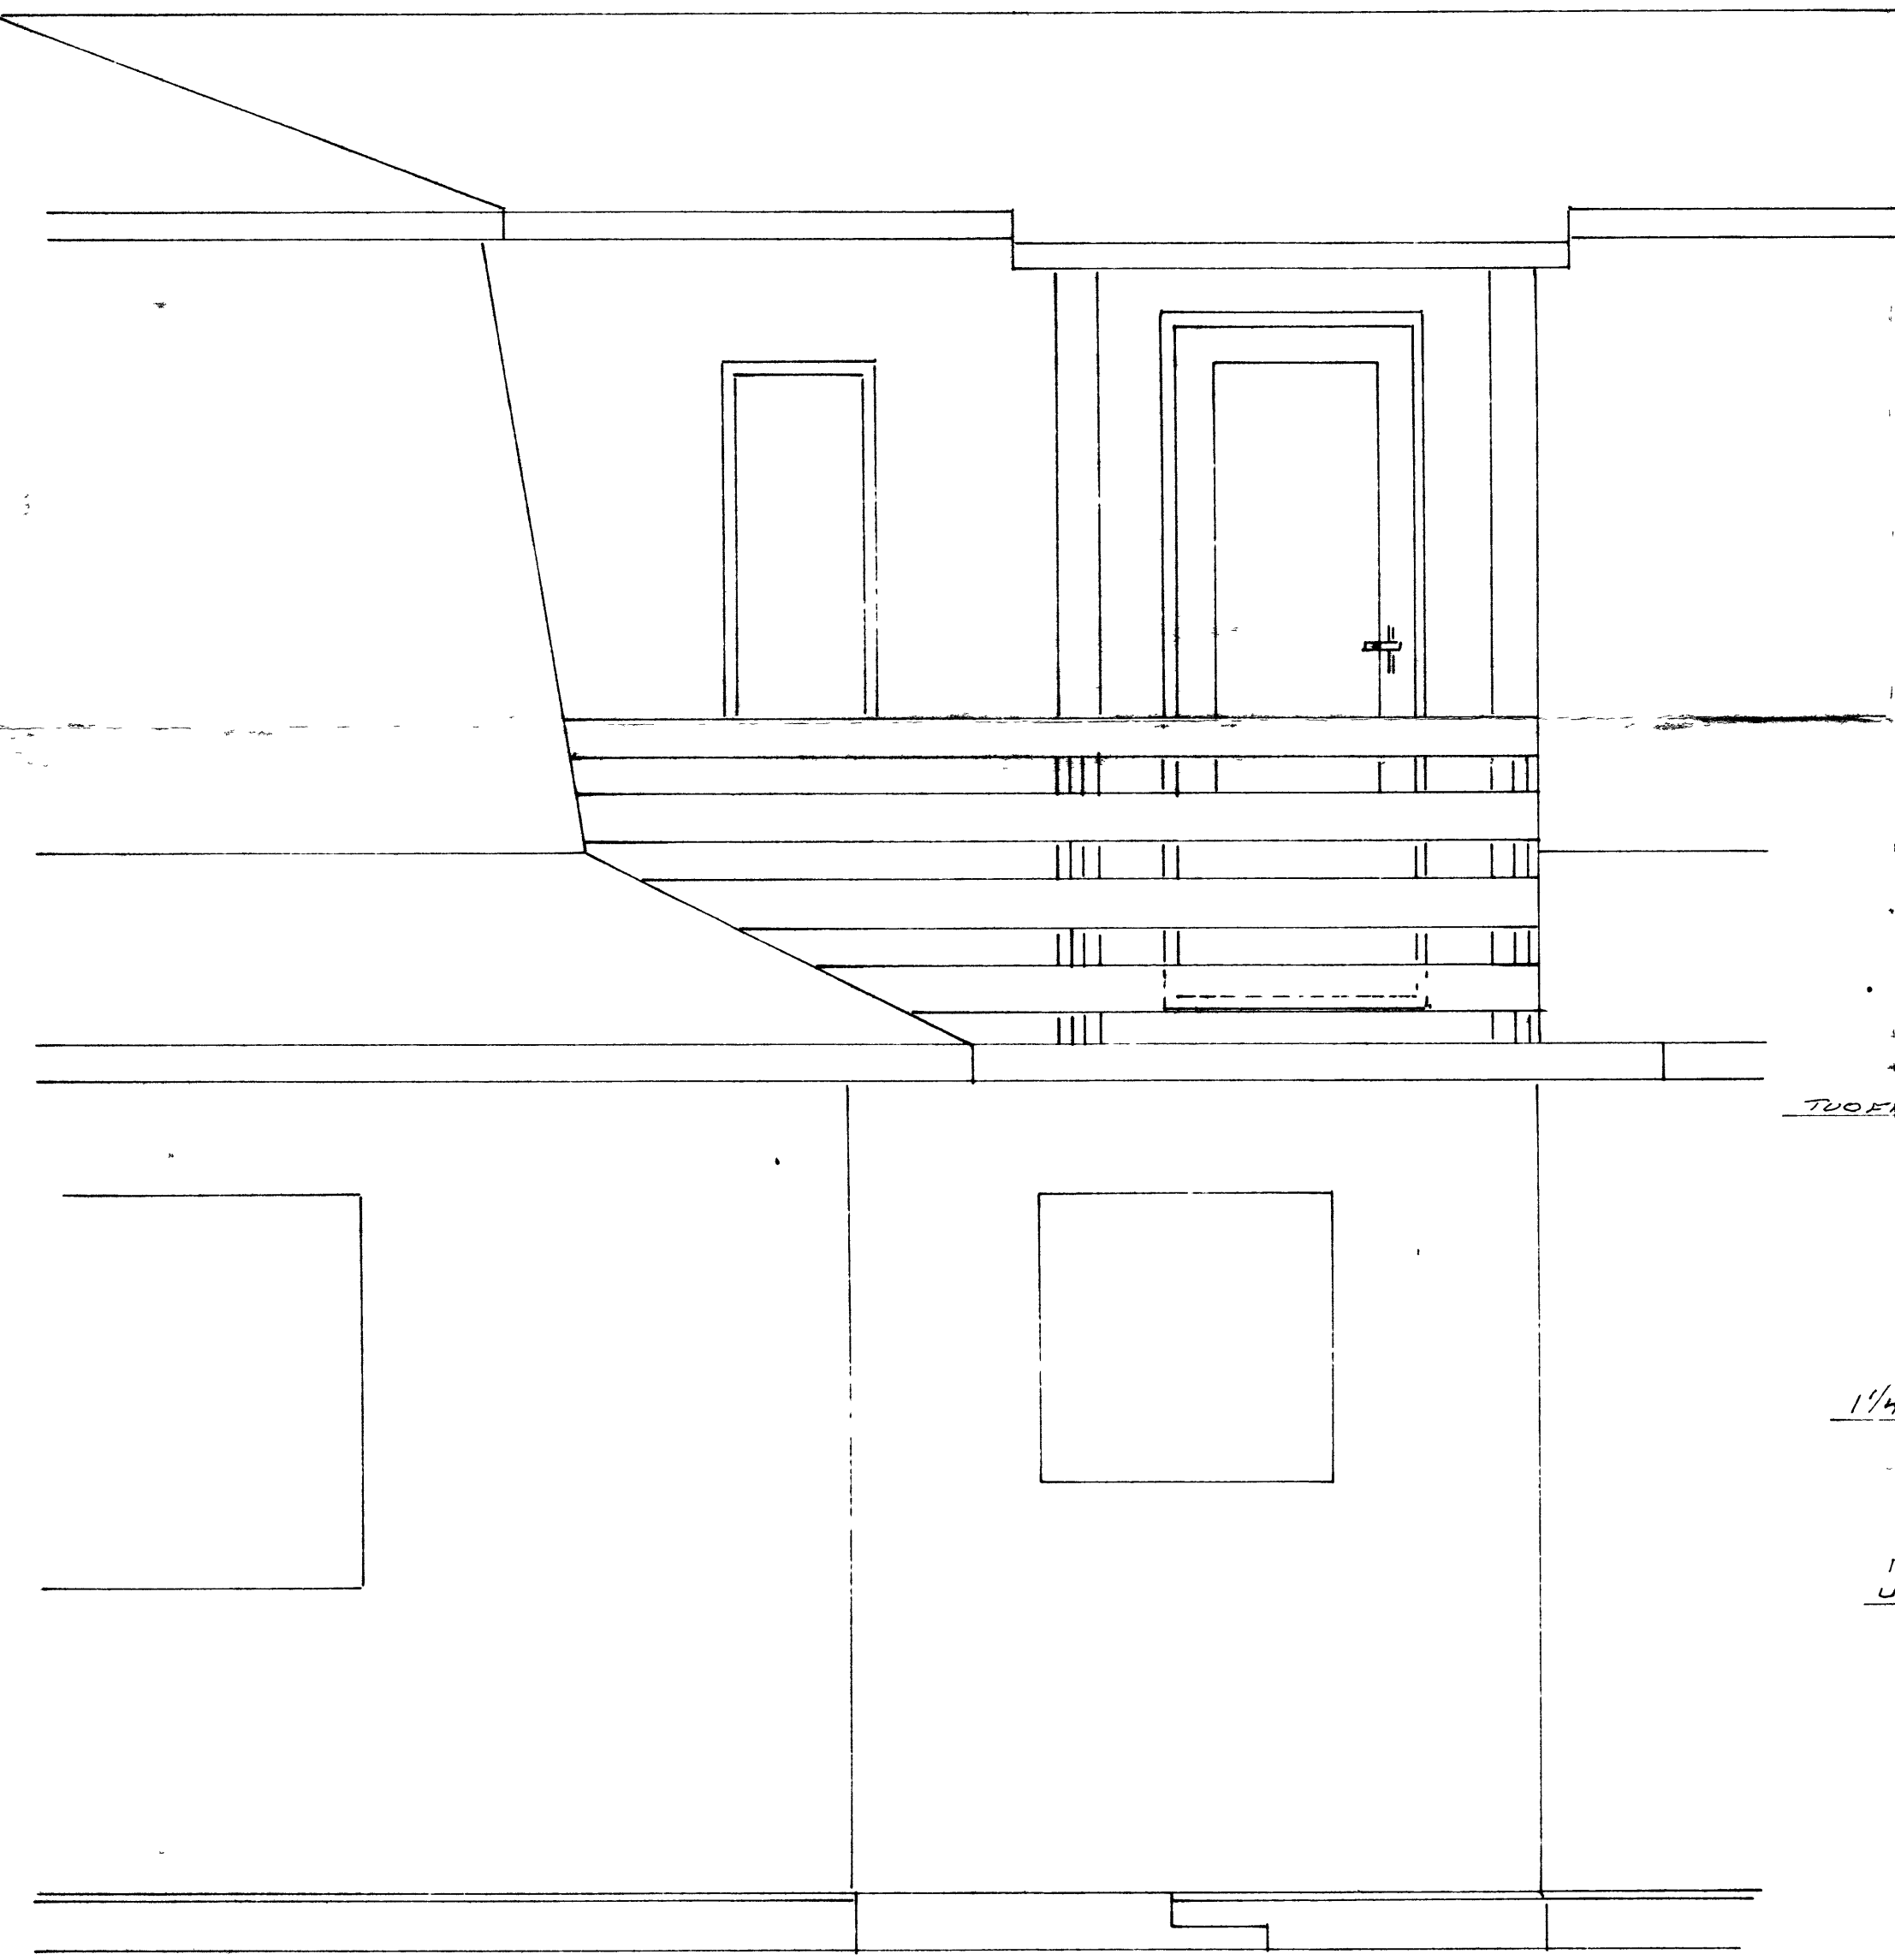

Re. i gylt 1980
 Jón Þorsteinsson