
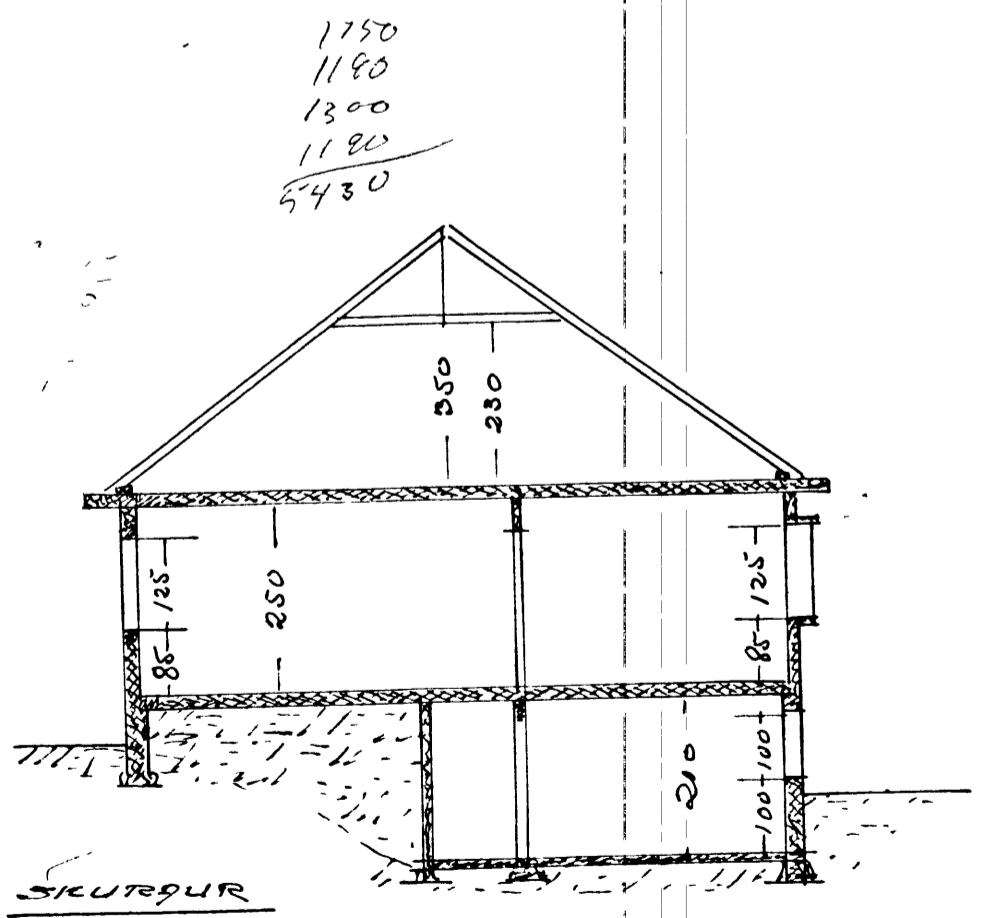
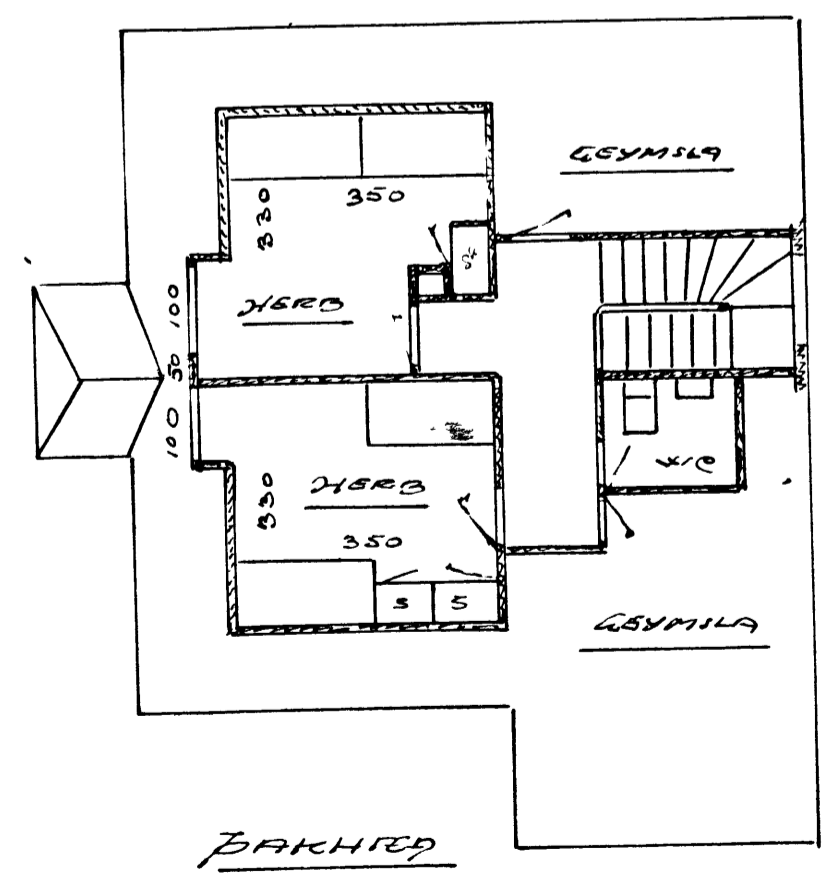
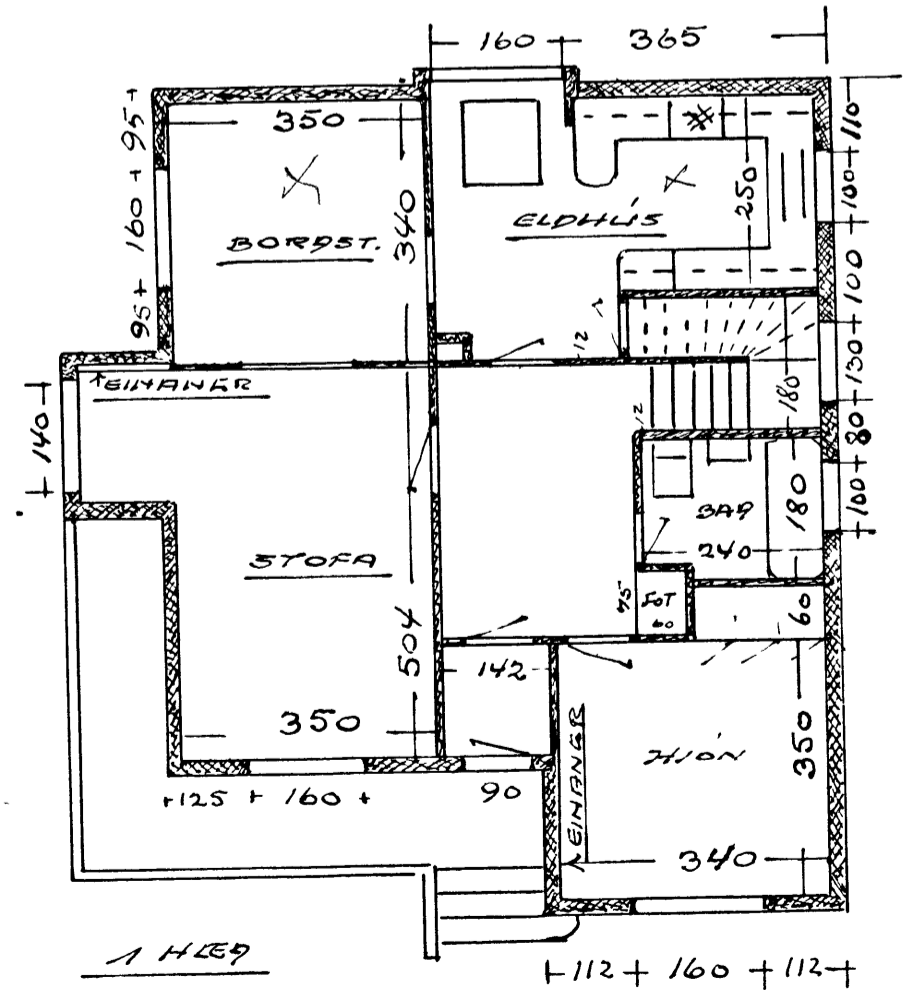
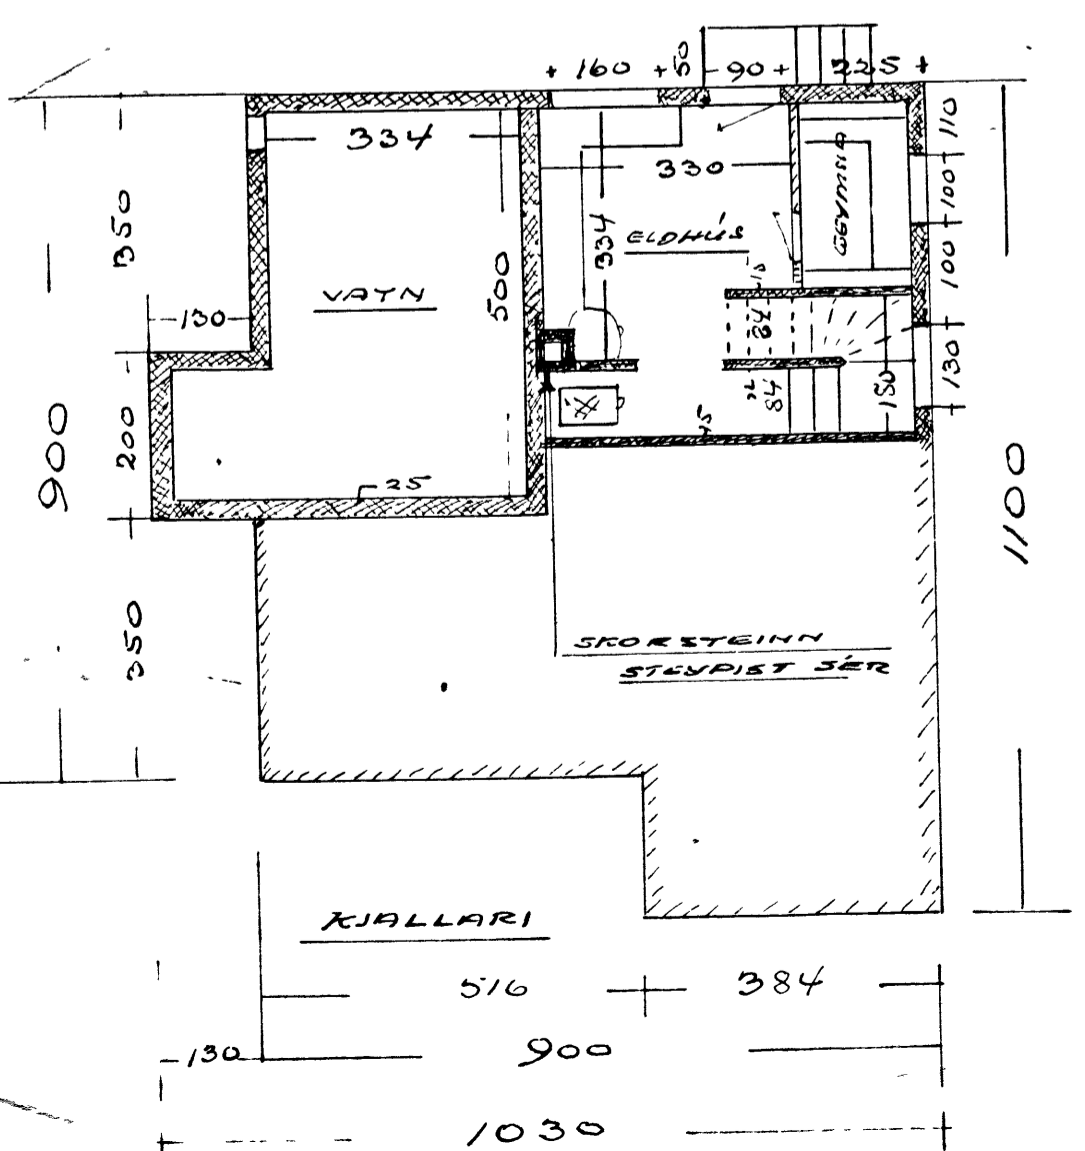
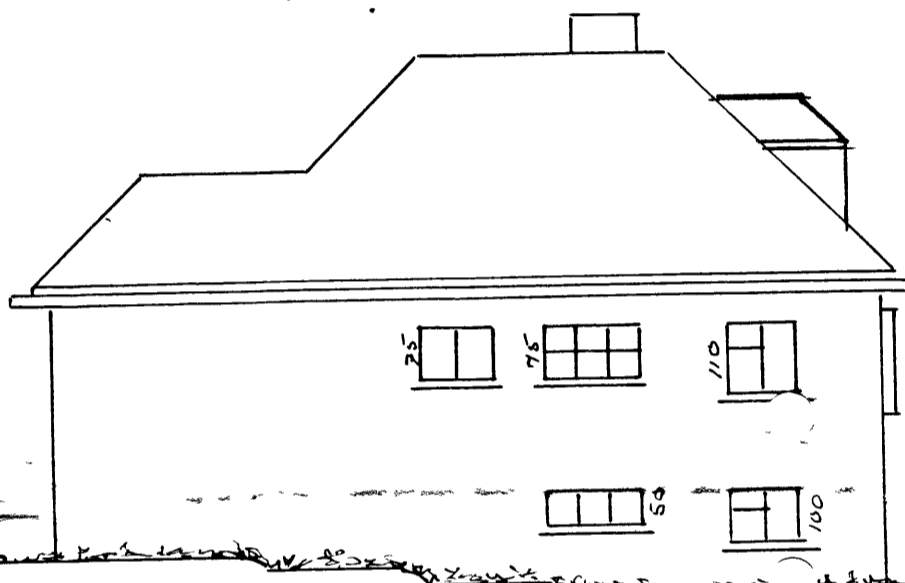
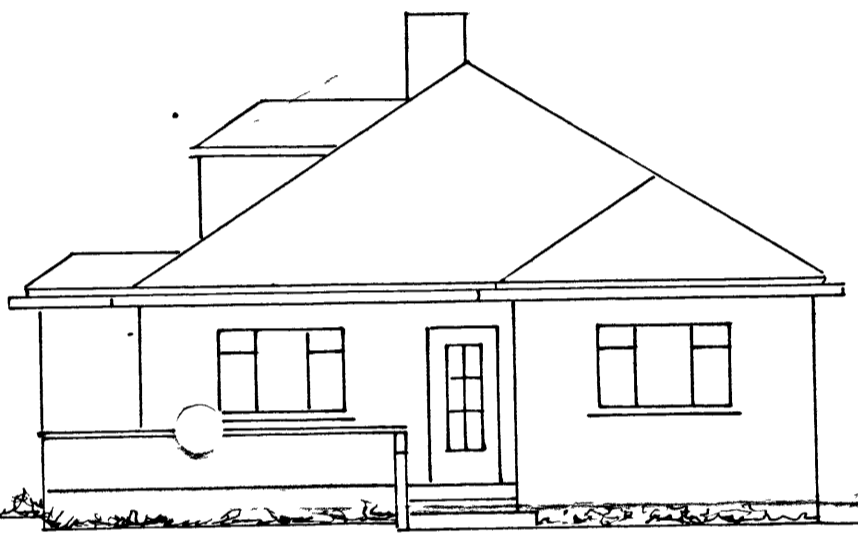
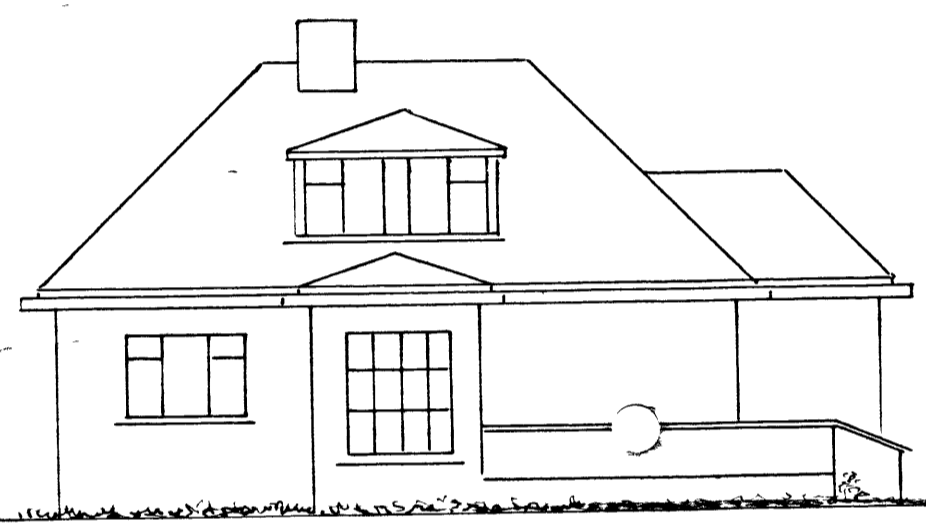


SAMÞYKKT <sup>20/10-1914</sup>  
 TRÉSNIÐUR *Jóhanna Þórunn*  
 MÚRARI *Jóhanna Þórunn*

HÚS JAKOBS SIGURJÓNSSONAR *Völgata 50*  
 M. 1:100

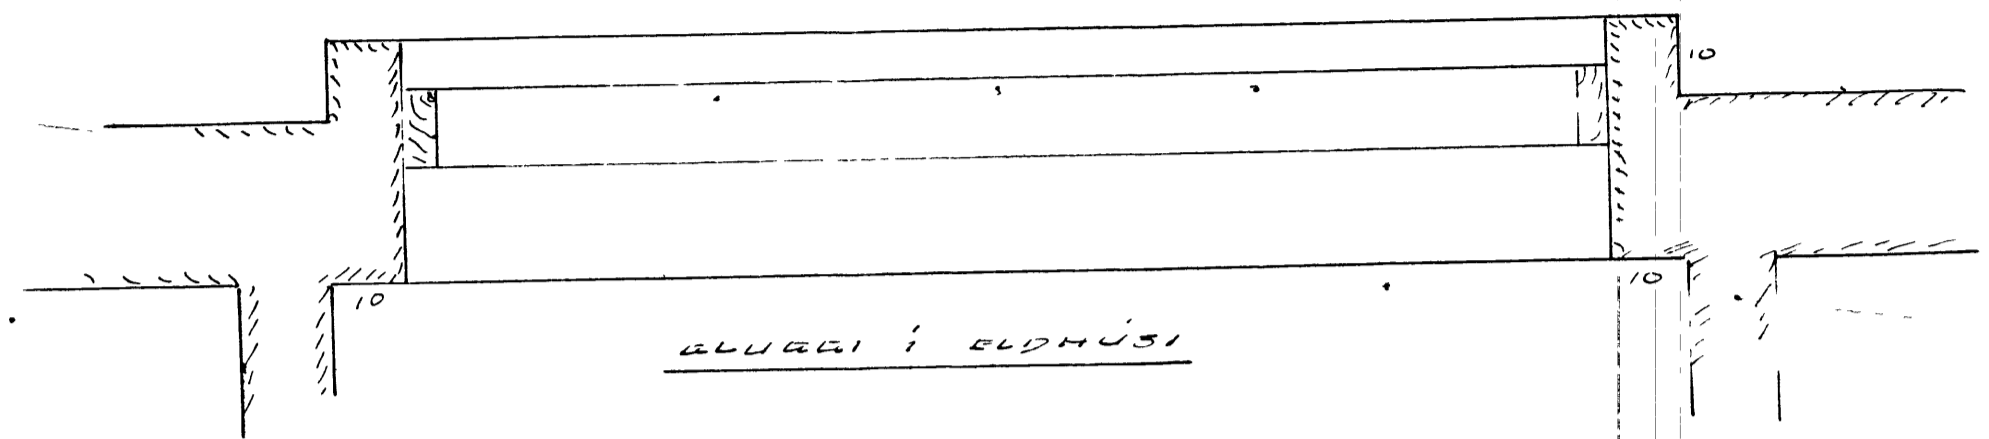

*Jóhanna Þórunn*