
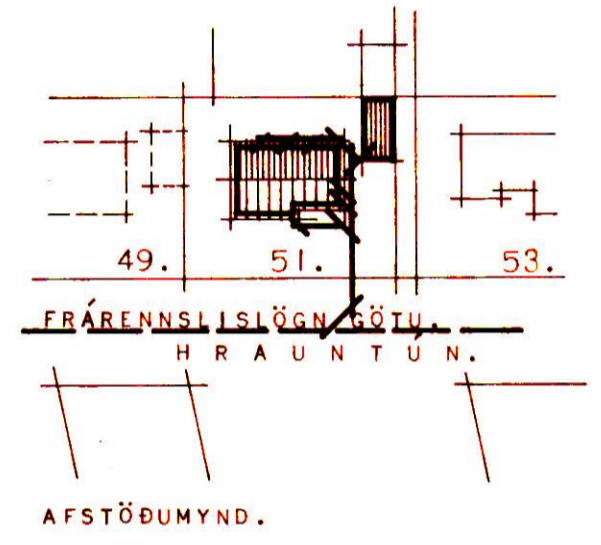


HRAUNTÚN 51. VESTMANNAEYJUM.

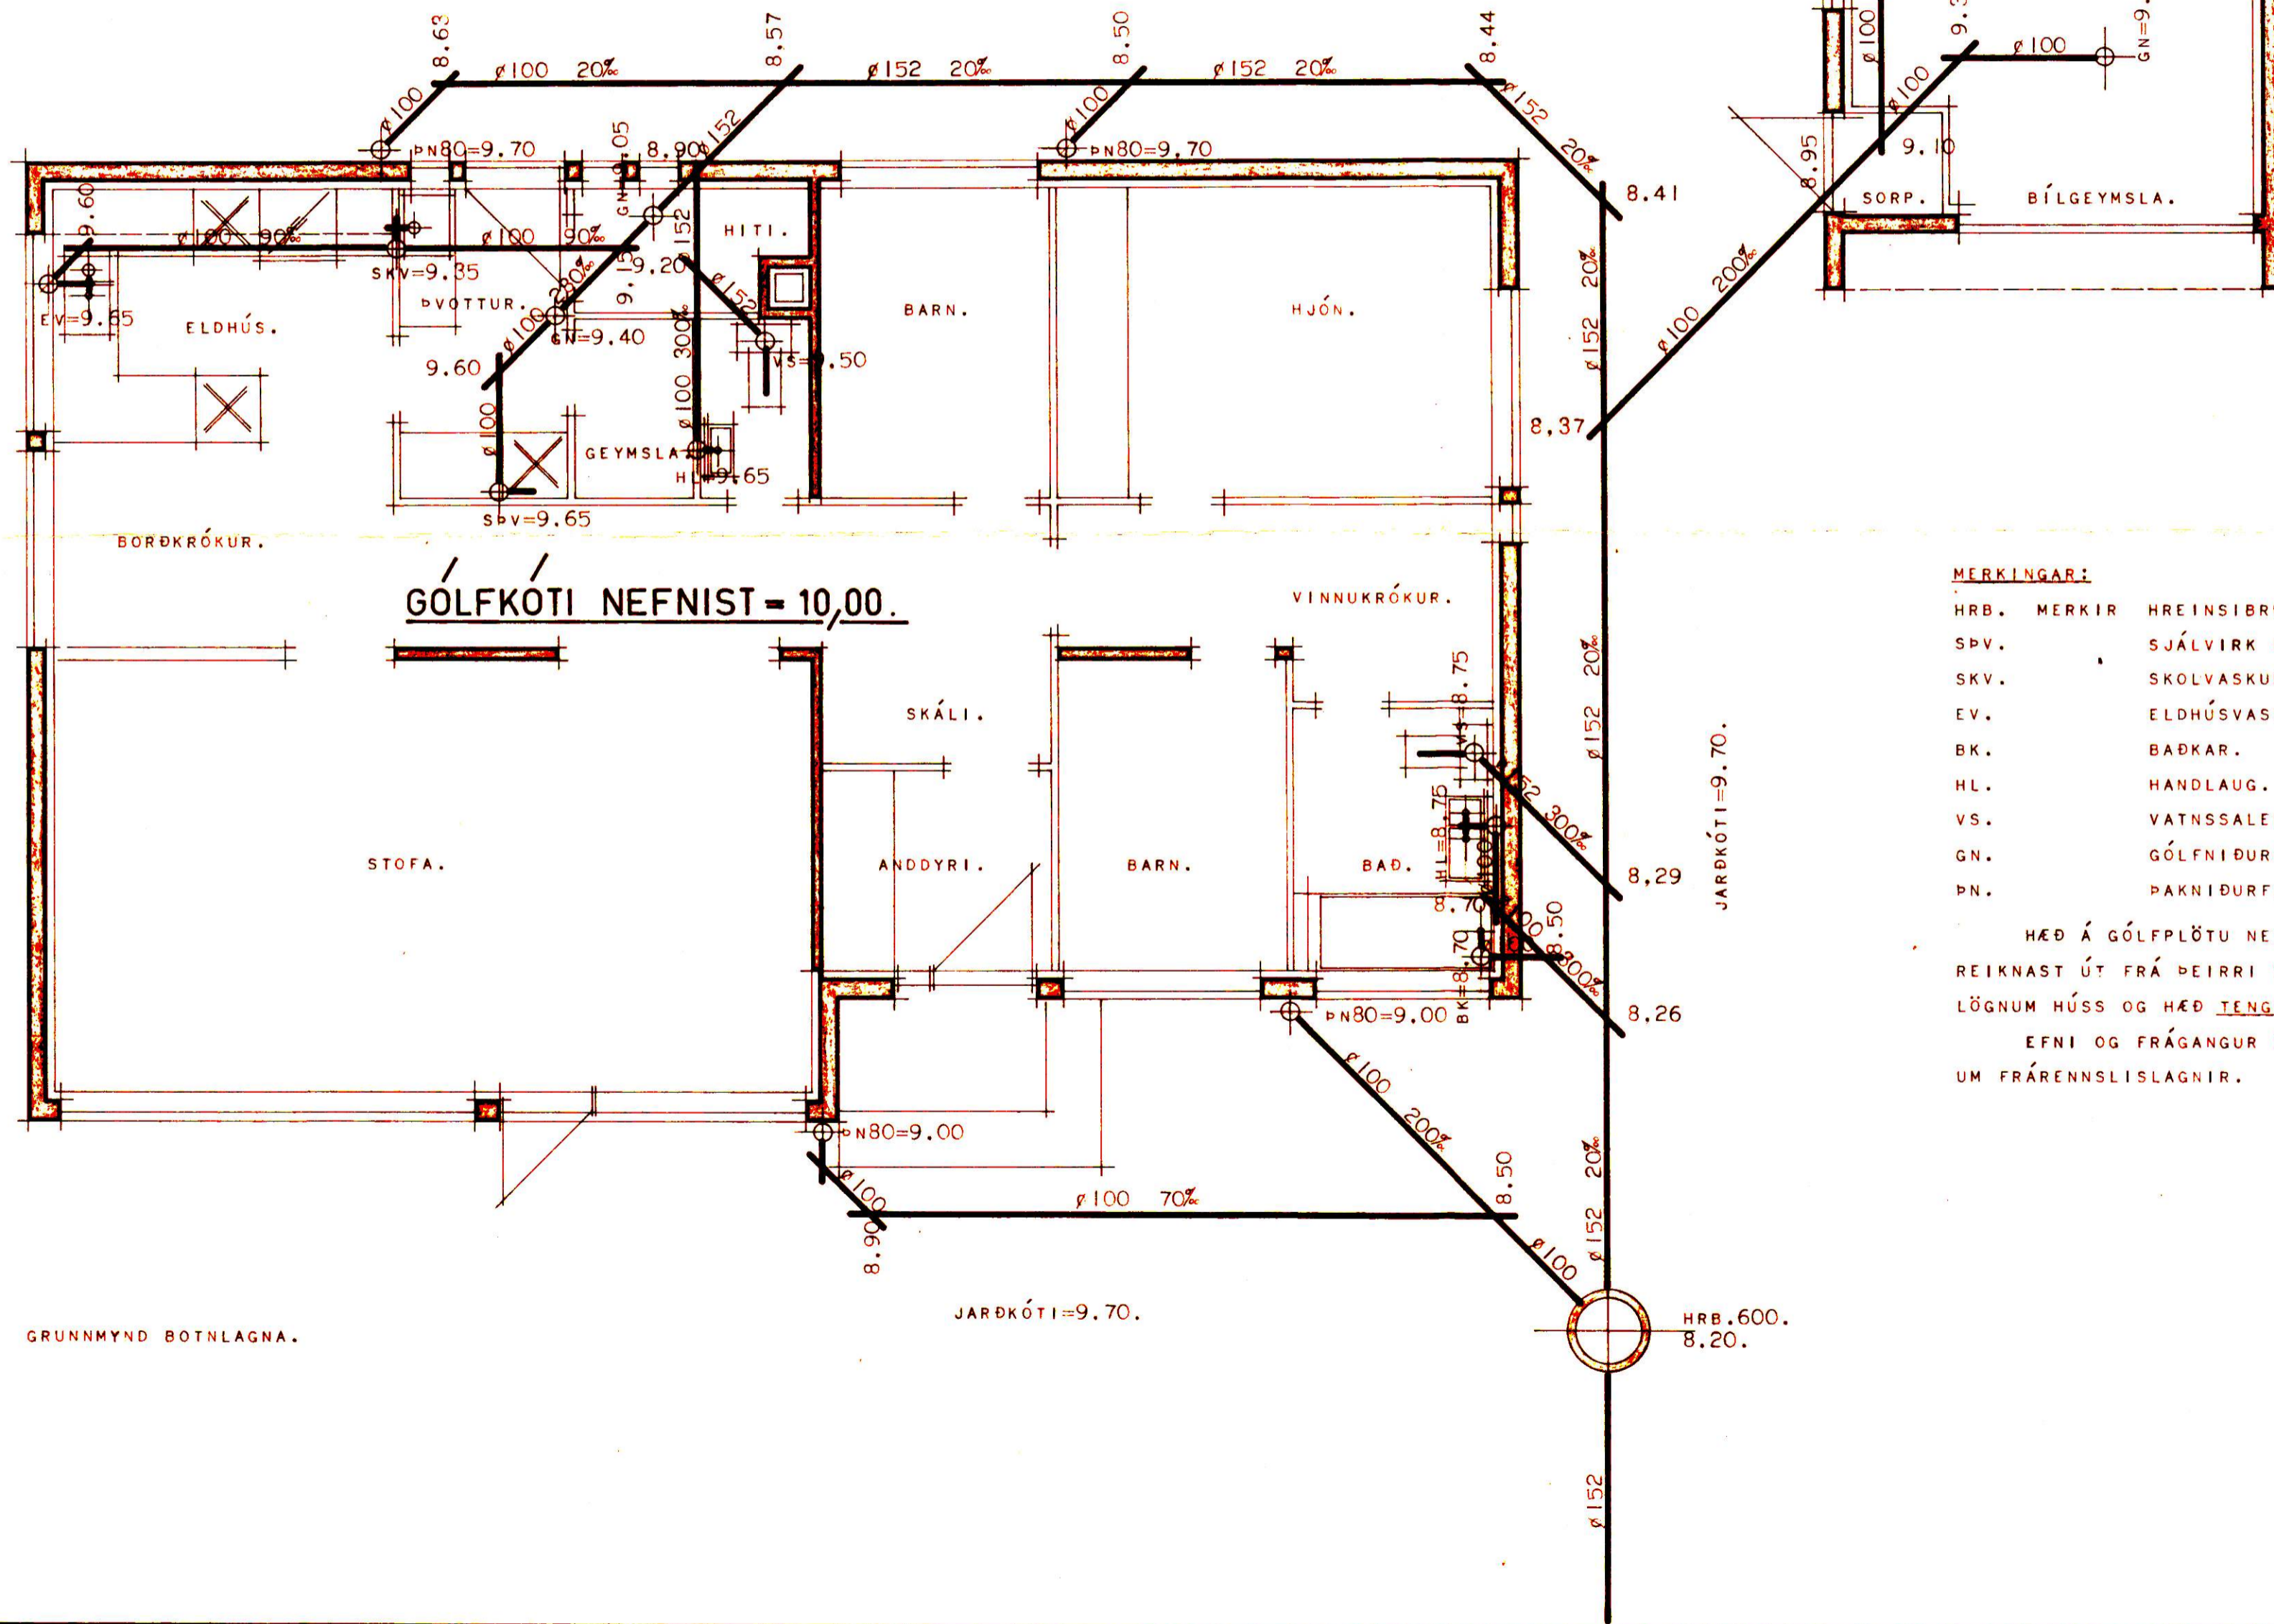

MERKINGAR:

- HRB. MERKIR HREINSIBRUNNUR.
- SPV. SJÁLVIRK DVOTTAVÉL.
- SKV. SKOLVASKUR.
- EV. ELDHÚSVASKUR.
- BK. BAÐKAR.
- HL. HANDLAUG.
- VS. VATNSSALERNI.
- GN. GÓLFNIÐURFALL.
- PN. ÞAKNIÐURFALL.

HÆÐ Á GÓLFPLÖTU NEFNIST 10,00 M. OG HÆÐ HOLRÆSA REIKNAST ÚT FRÁ ÞEIRRI HÆÐ. ATHUGA SKAL HÆÐARMUN Á LÖGNUM HÚSS OG HÆÐ TENGINGAR VIÐ GÖTULÖGN.

EFNI OG FRÁGANGUR LAGNA SÉ Í SAMRÆMI VIÐ REGLUGERÐ UM FRÁRENNSLISLAGNIR.

GRUNNMYND BOTNLAGNA.

HÚSNÆÐISMÁLASTOFNUN RÍKISINS.	EINBÝLIHÚS. VÆRK.
FRÁRENNSLISLAGNIR.	1122.
GRUNNMYND BOTNLAGNA.	BLAD NR. 1 AF 1
MÁL 1:50.	MAÍ 1972.
AFSTÖÐUMYND.	
MÁL 1:1000.	

Handwritten signature and date: 11. Maí 1972.