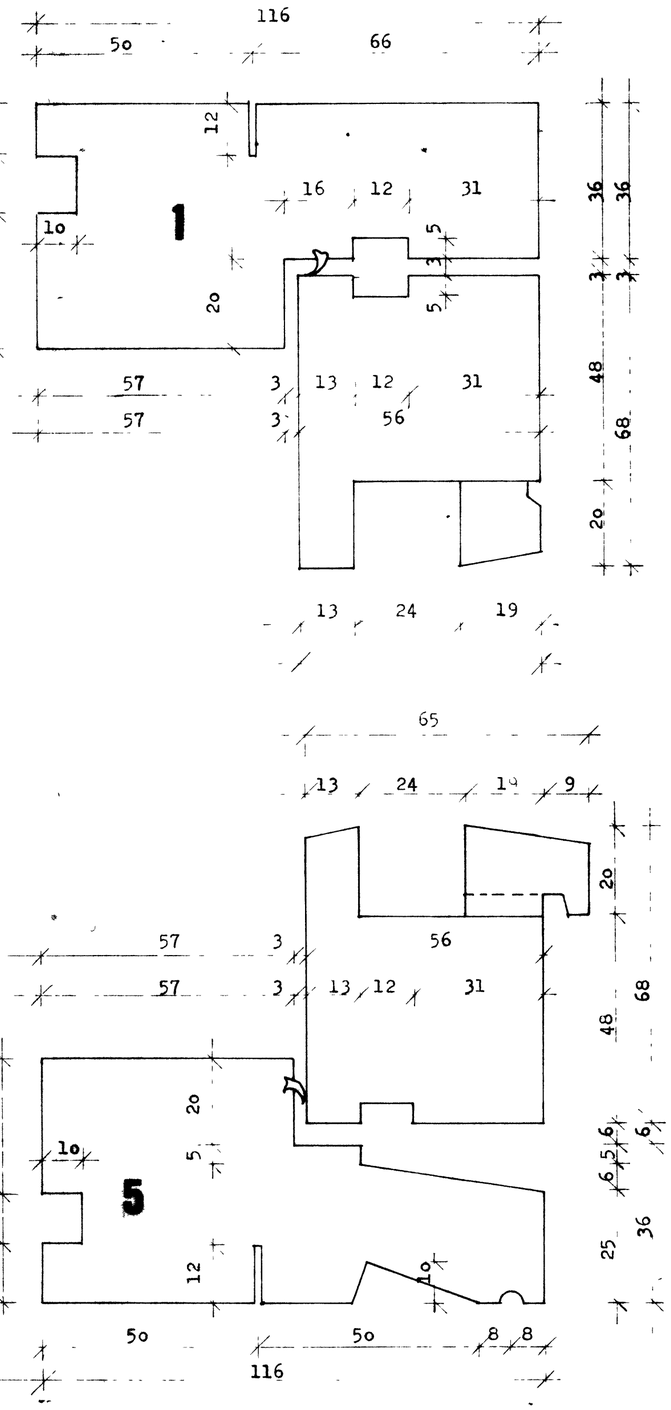

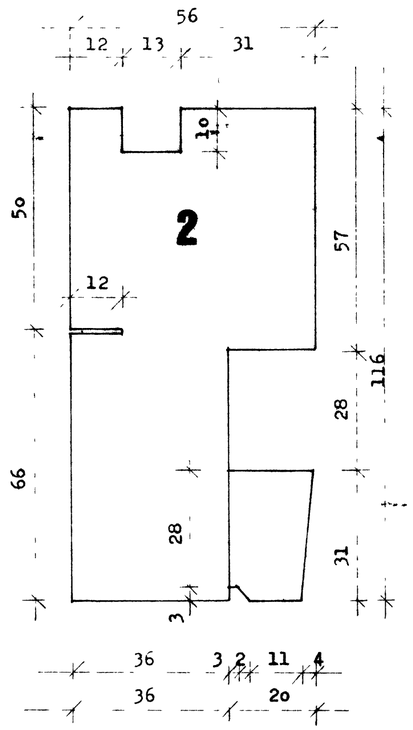

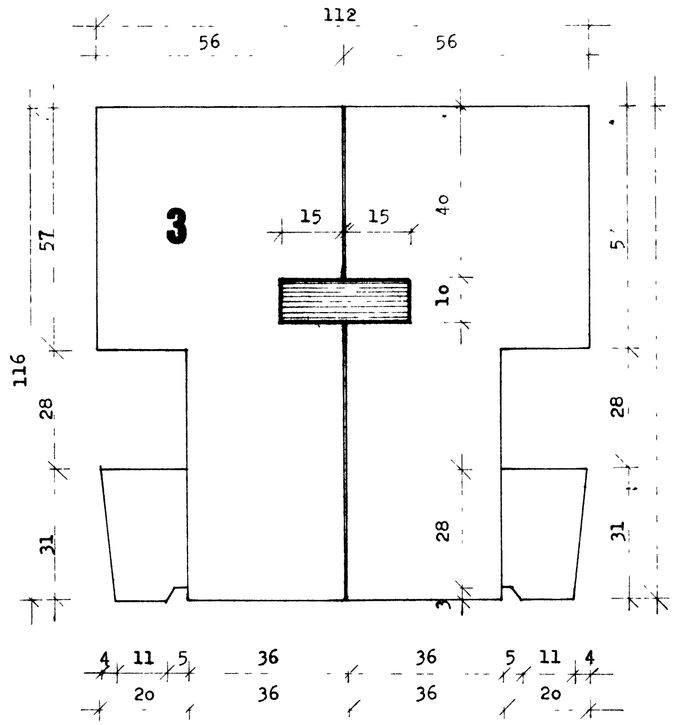

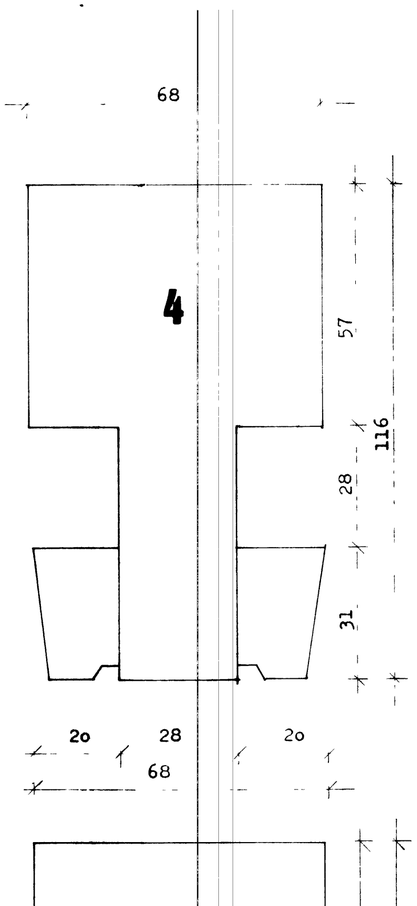

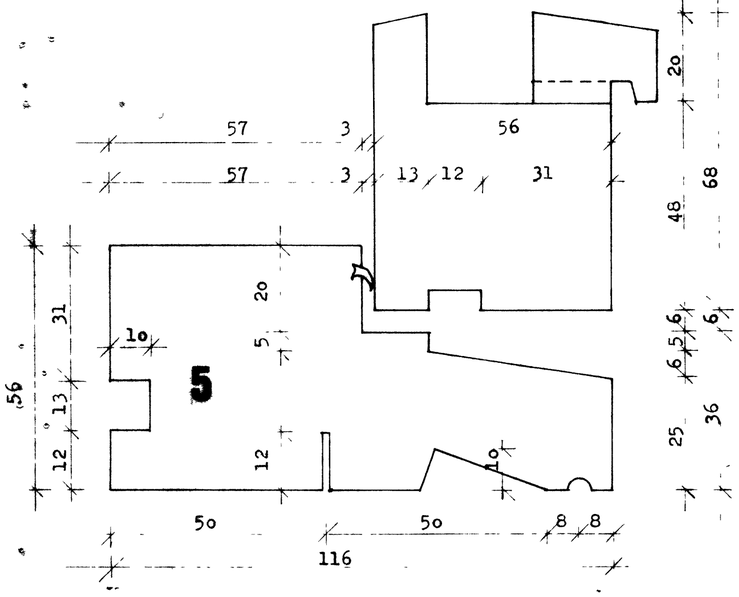

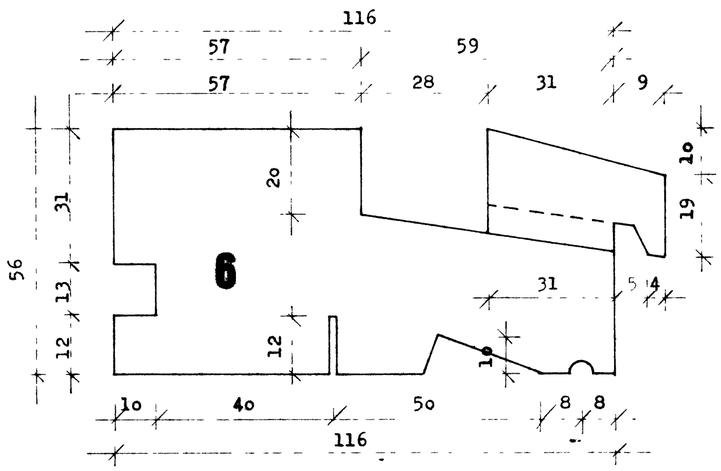

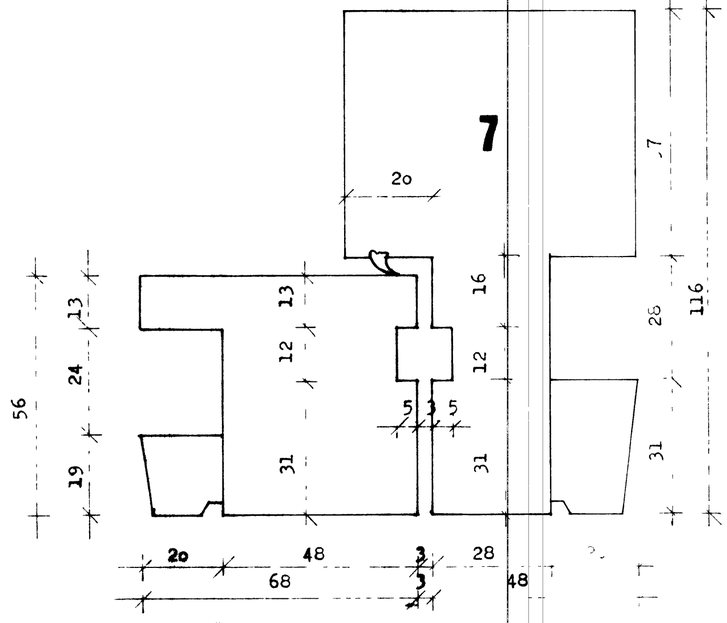

F			VERK: Hrauntún 12 Vestmannaeyjum Hlutateikning Gluggar
E			
D			
C			
B			
A			
BR.	DAGS.	BREYTING	TEIKN NR 3.1. AF 8636
PÁLL ZÓPHÓNÍASSON [illegible]			HANNAÐ PZ TEIKNAÐ MG KVARÐI 1:1 DAGS. Feb. 1987