



HRAUNTÚN 11

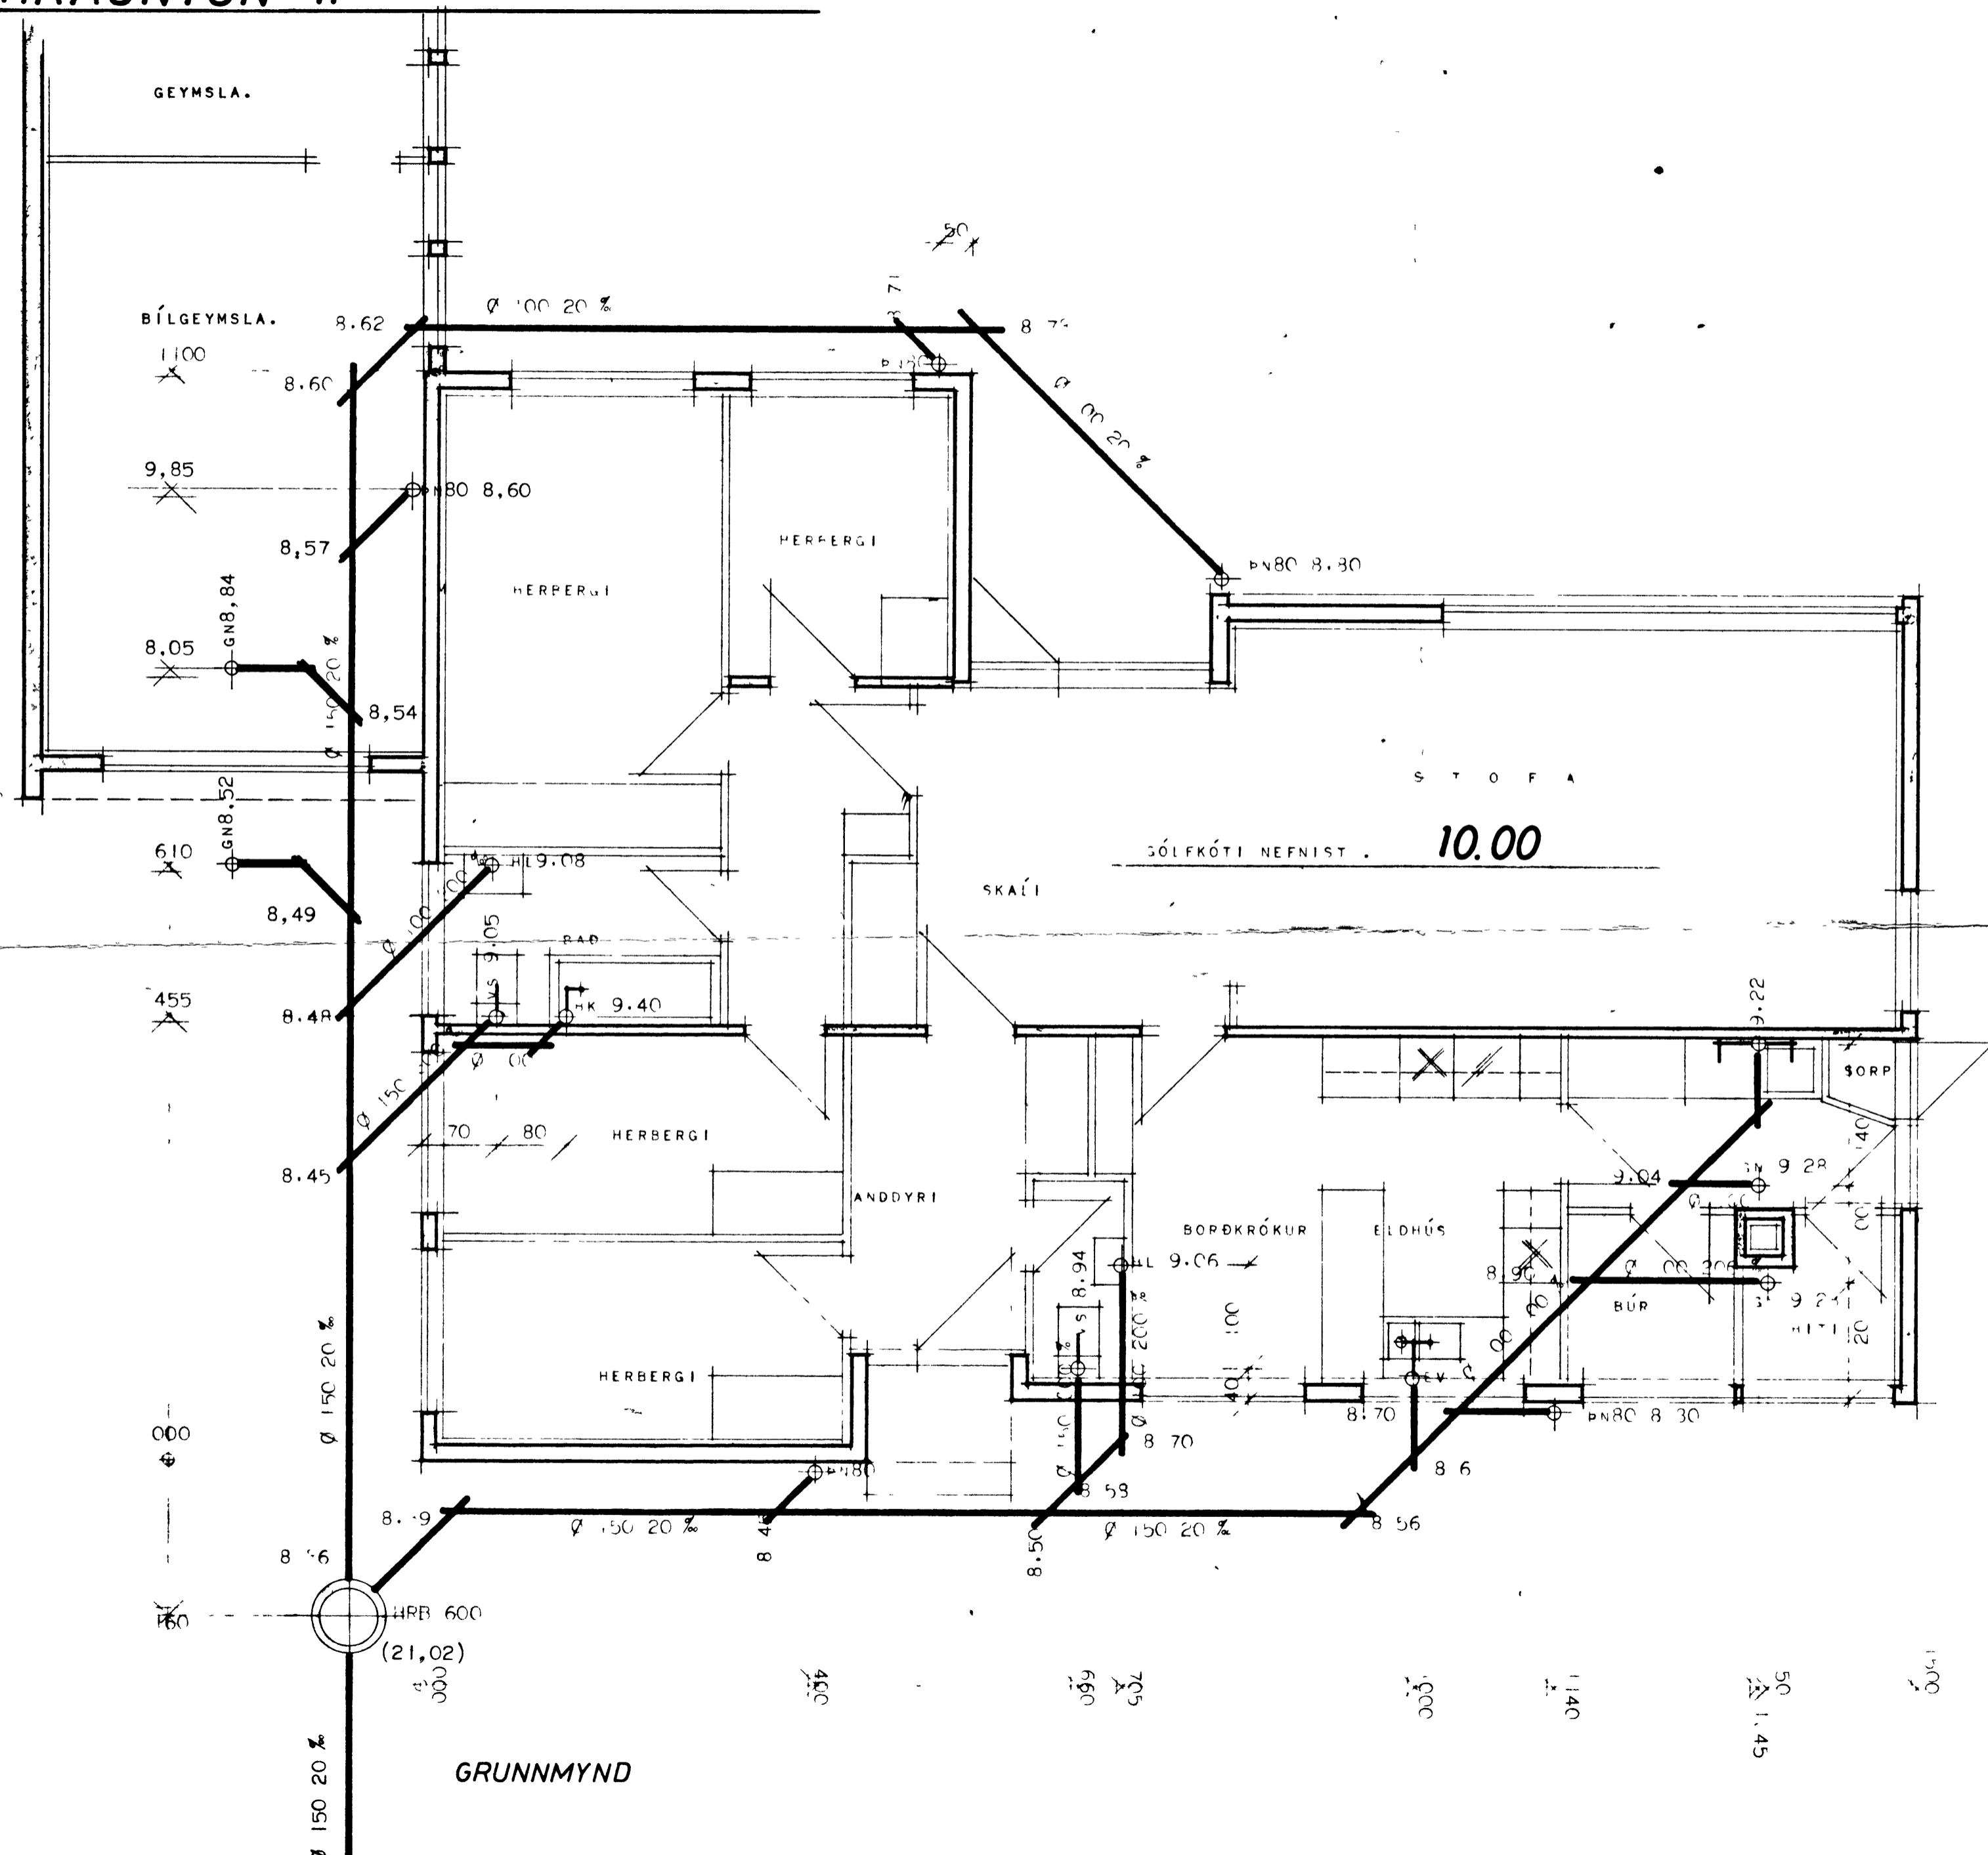

- MERKIR AF
- HRB MERKIR HREIÐSIRUNIR
 - SBV SJÁLFVIRK ÞVOTTAVÉI
 - SKV TOLVASKER
 - GN GÓLFNIDURFALL
 - VS VATNASSALERII
 - FK BAÐKER
 - HL HANDLA
 - EV ELDKASKI
 - D ÞAKIDURFALL
- EF I ÖÐRUM FRÁJAFRÍÐINGUM ER Á SEAMKEMT REGLUGERÐIR FRÆRINSLISLAGNIR

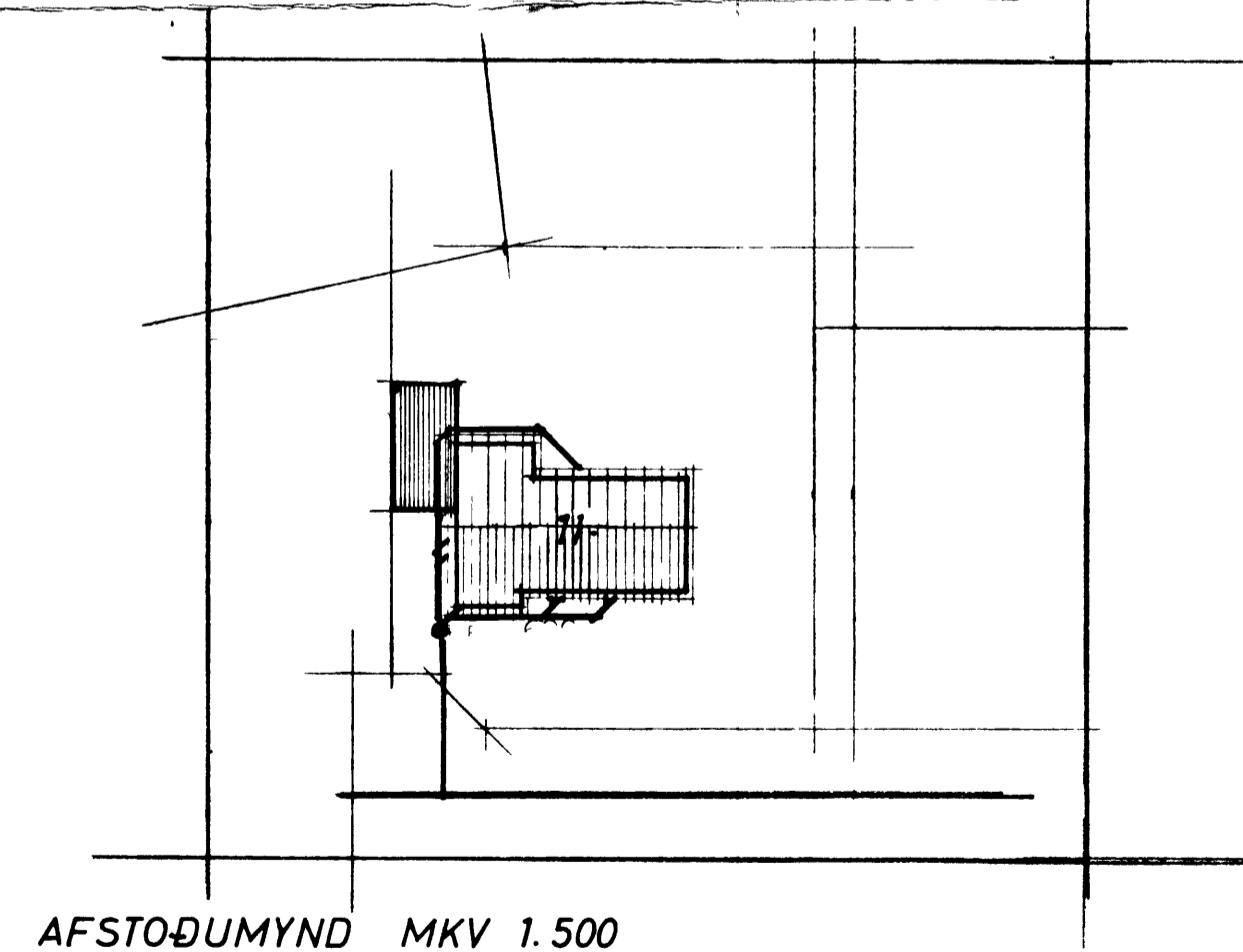

HÍÐSÍÐA SMÁSTOFUFRÍÐINGAR	
FRÆRINSLISLAGNIR	SÉRTEIKNIR
GRUNNMYND MÁL 1:50	VERK
AFSTÖÐUMYND MÁL 1:500	3.
	BLAD AF
	1972