


ARINN BENDIST Í ÚTBRÚM  
LÁGÉTT LYKKJUR K 8 c 25  
LÓÐRÉTT K 8 c 20  
EINANGRUM 5 CM HRAUNSTEYPUPLÖTUR

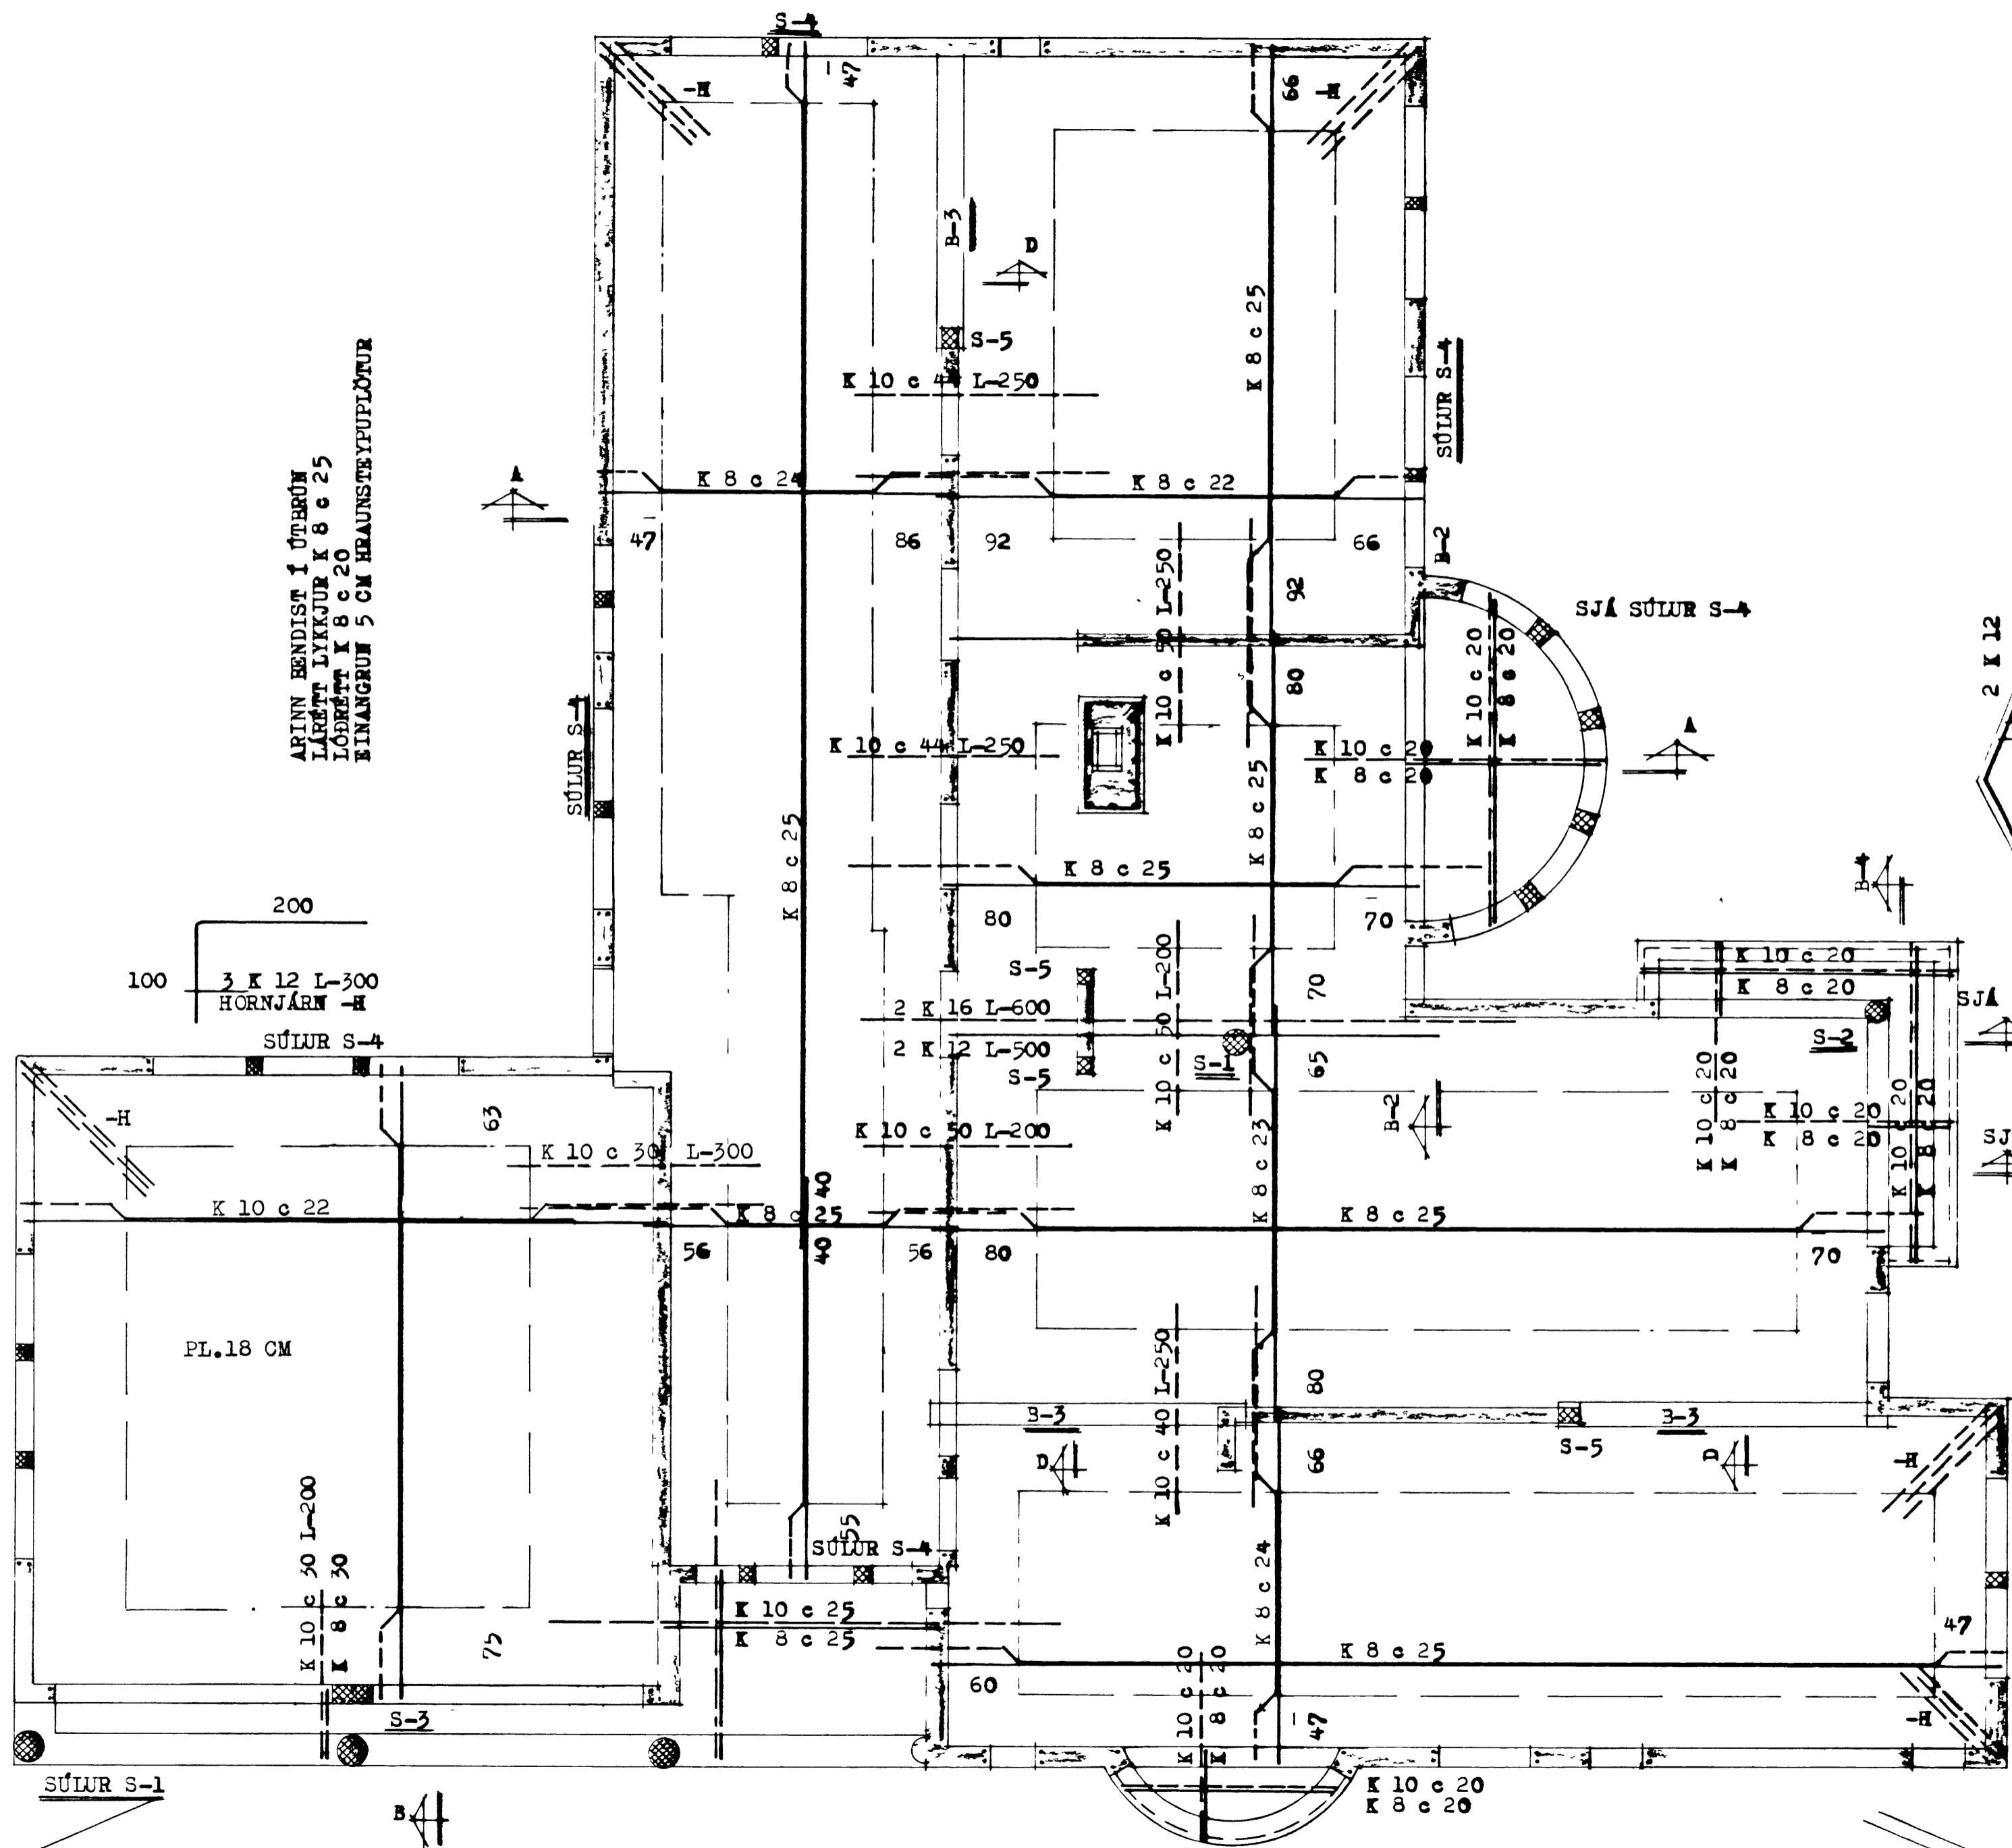

200  
100  
3 K 12 L-300  
HORNJÁRN H  
SÚLUR S-4

PL.18 CM

SÚLUR S-1

SJÁ SÚLUR S-4

2 K 12 L-300-300  
LYKKJUR K 8 c 25  
2 K 16 L-300-320  
S-4  
B-3

2 K 12  
SÚLUR K 8 c 25  
1 K 12 BÆST Í VEGG  
2 K 16 L-400  
2 K 12 YFIR GL  
2 K 10 UPPMÆD GL.  
S-4  
B-3

B-2 1:50

2 K 12 L-400  
LYKKJUR K 8 c 25  
2 K 16 L-350  
2 K 12 YFIR GL  
2 K 10 UPPMÆD GL  
B-4 1:20

BITI B-4 1:20

**SKIRINGAR:**  
STEYPUGÆÐI S-200 Í PLÖTUR OG VEGGI  
STEYPUSTYRKARSTÁL R3 40 MERKT -K  
ST 37 MERKT -B  
UPPMÆD GLUGGUM, UPPMÆD DYRUM OG Í VEGGENDA KOMA  
2 K 10. YFIR GLUGGA, YFIR DYR OG UNDIR GLUGGA  
KOMA 2 K 12, JÄRN ÞESSI GANGA MINNST 70 CM  
ÚT YFIR OPIN, ÞEÐ HEIL UM FLEIRI OP.  
PLÖTUR. 16 CM  
SÚLUR OG SNID Á BL.7

K 8 c 20  
1 K 10 + 2 K 10  
UPPMÆD GL.  
Í GLUGGAKANTA

STEINGRIMUR TH. ÞORLEIFSSON, MTFI		
TEIKNISTOFA - ARMULA 5 - SIMI 3-22-44		
VERK	HRAUNTÚN NR. 1 VESTMANNABYJUM	
MAL	1:50	JÄRNENT STEINSTEYPA -LOFTPLATA OG VEGGIR -BITAR
DAGS	NÓV.-1984	
BLAD	6	

