



HRAUNTUN 37

SK MERKIR SKÁPUR
 LR MERKIR LOFTRÁS
 HURDIR Á VS OG BADI SÉU ÞROSKULDAR-
 LAUSAR.

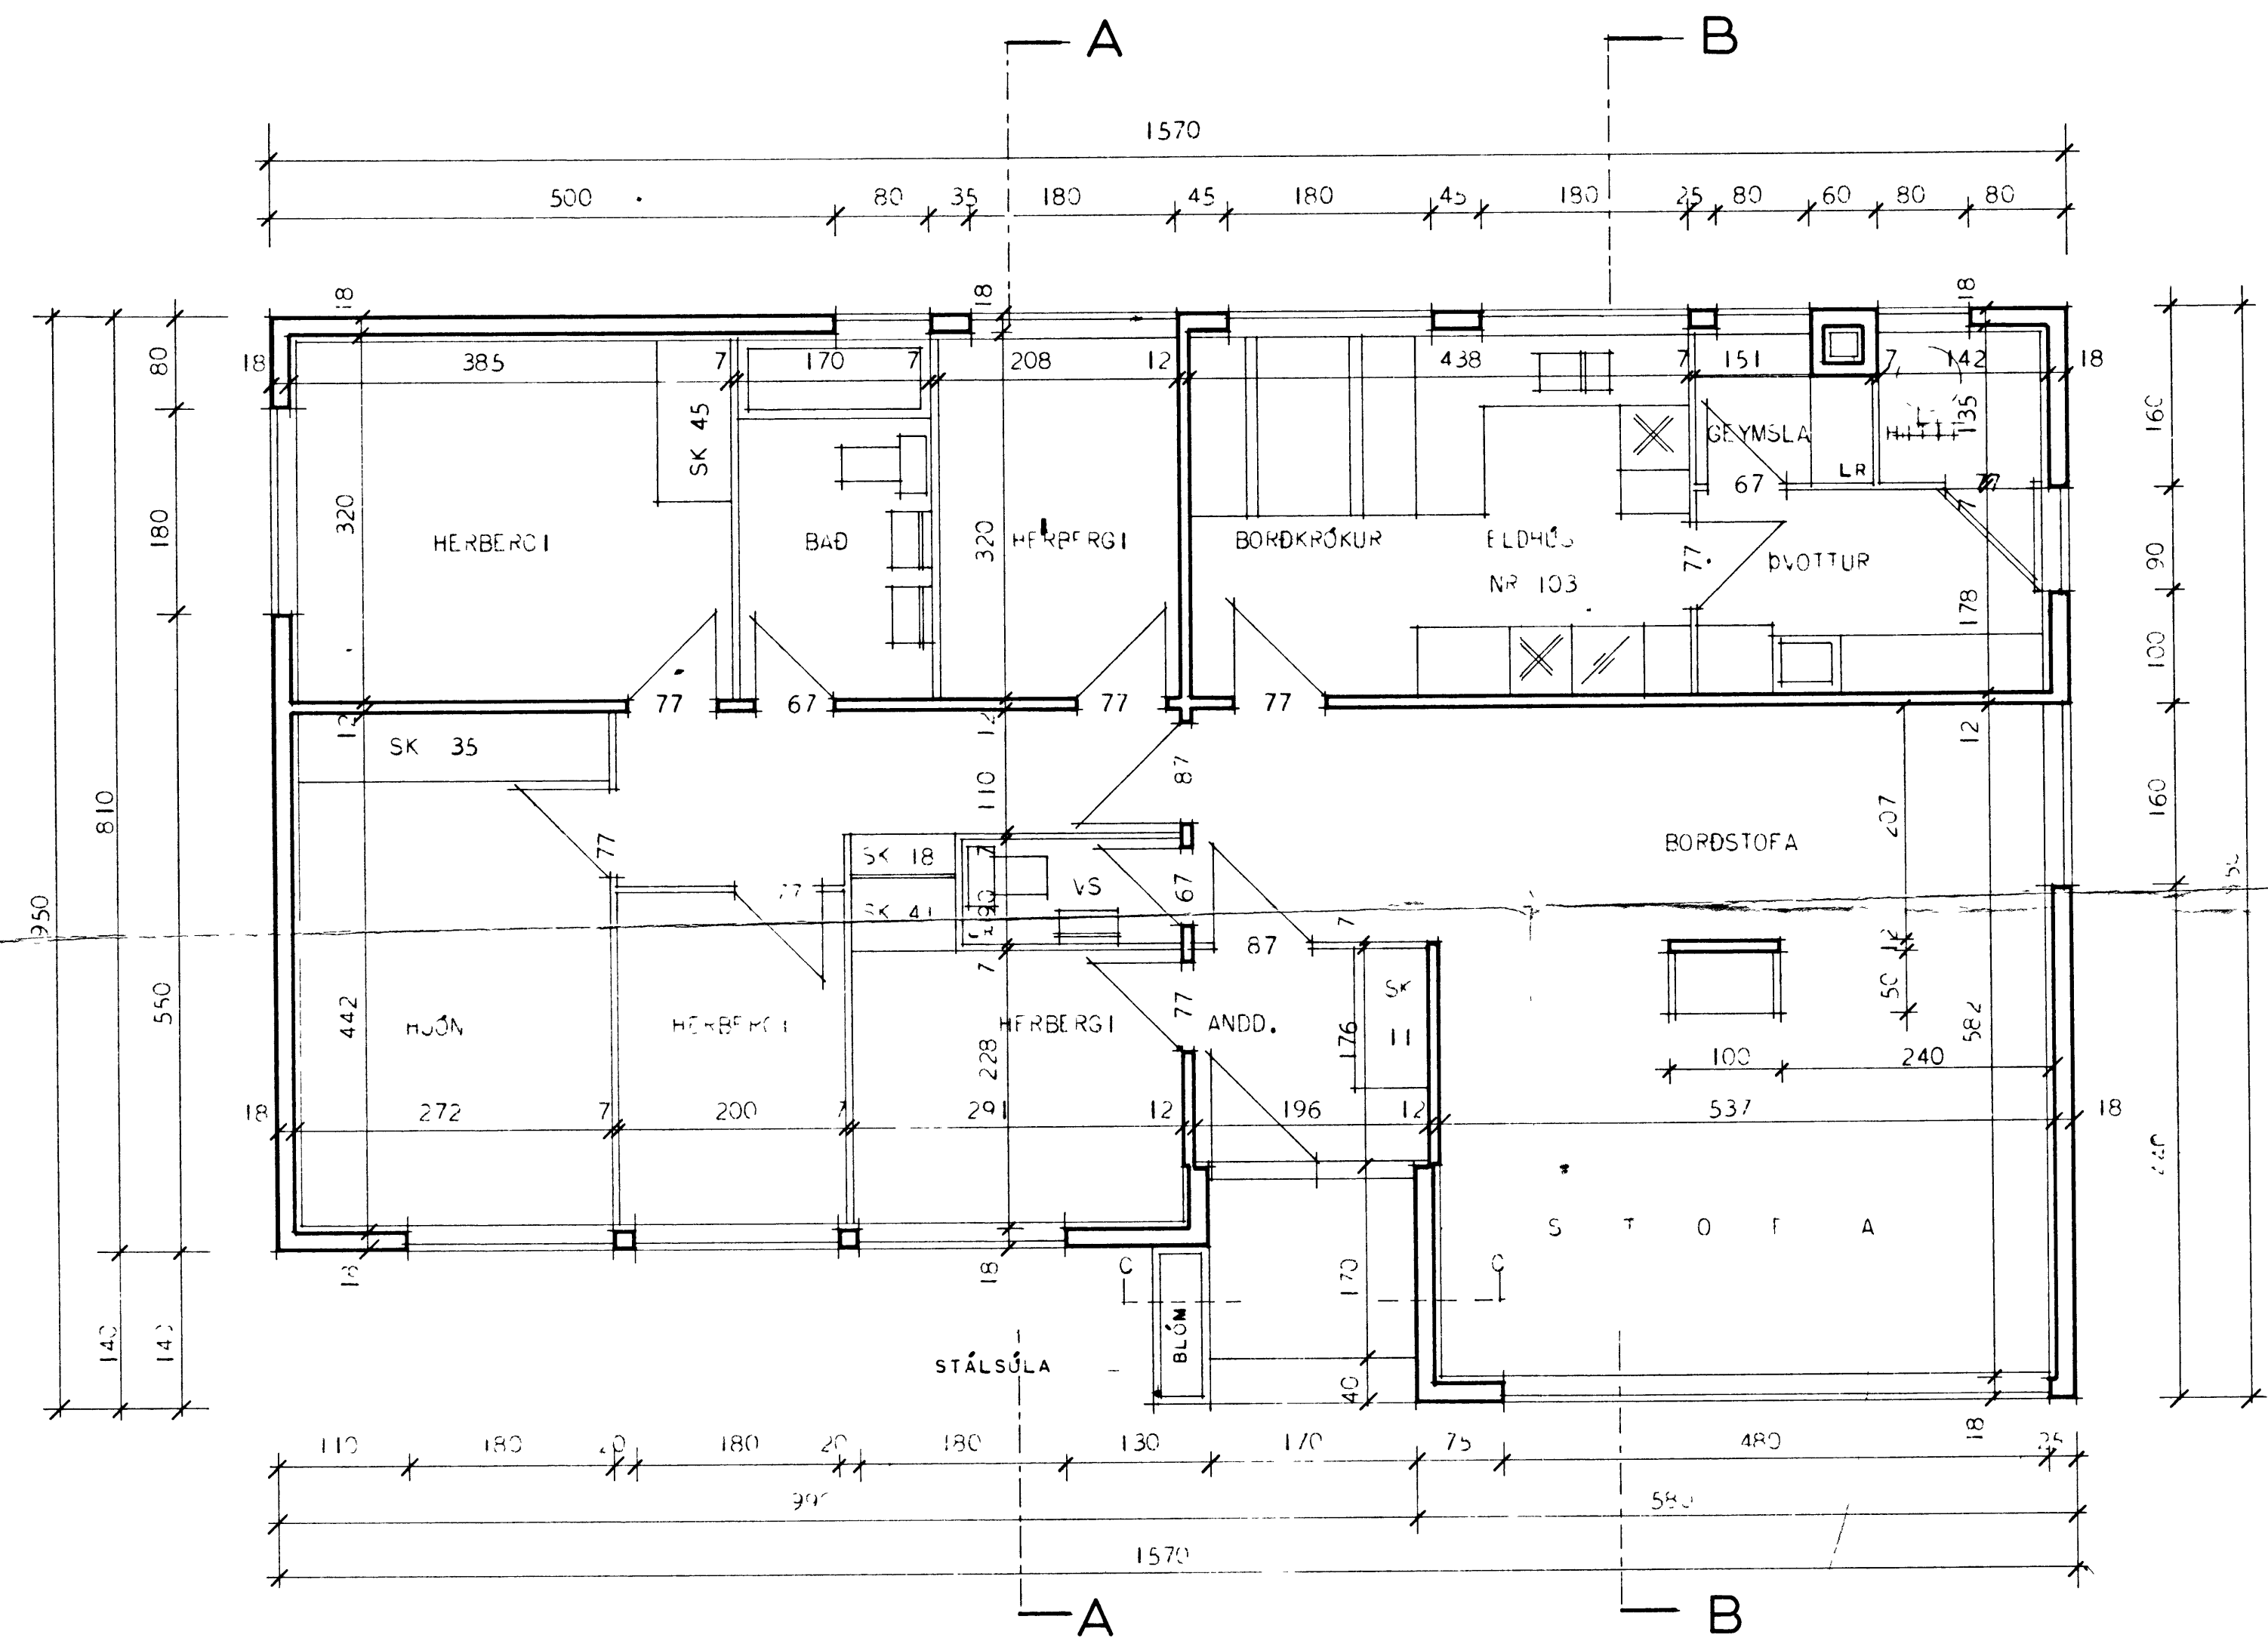

-STÁLSÚLA SJÁ NÁNAR TEIKNINGU
 VERKFRÉDINGS AF PAKI.

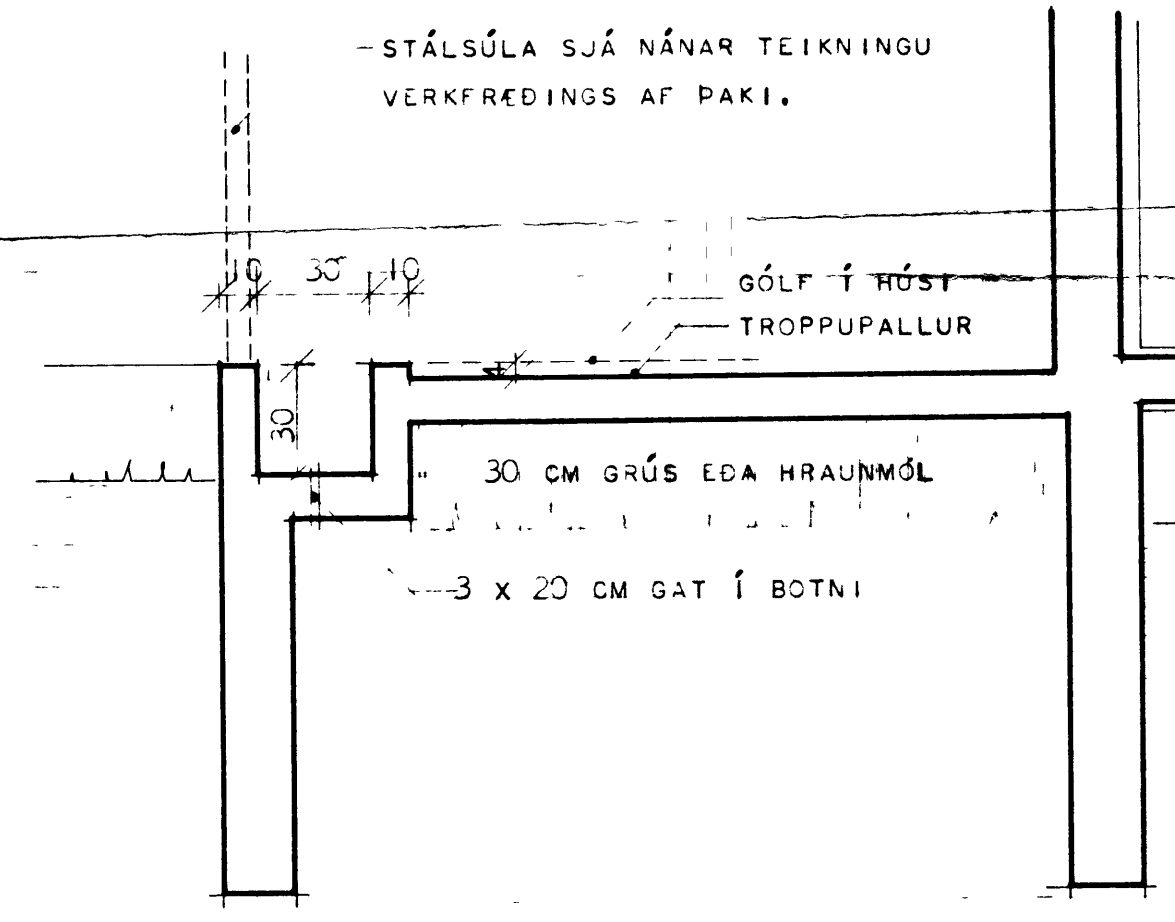

SNEIÐIN Í BLÓMAKASSA MERKT C-C

HÚSNÆÐISMÁLASTOFNUN RÍKISINS	
ORLVMYND	EINBÝLISHÚS
	VERK 1061
MÁL 1:50	BLAÐ NR 2
	1968