
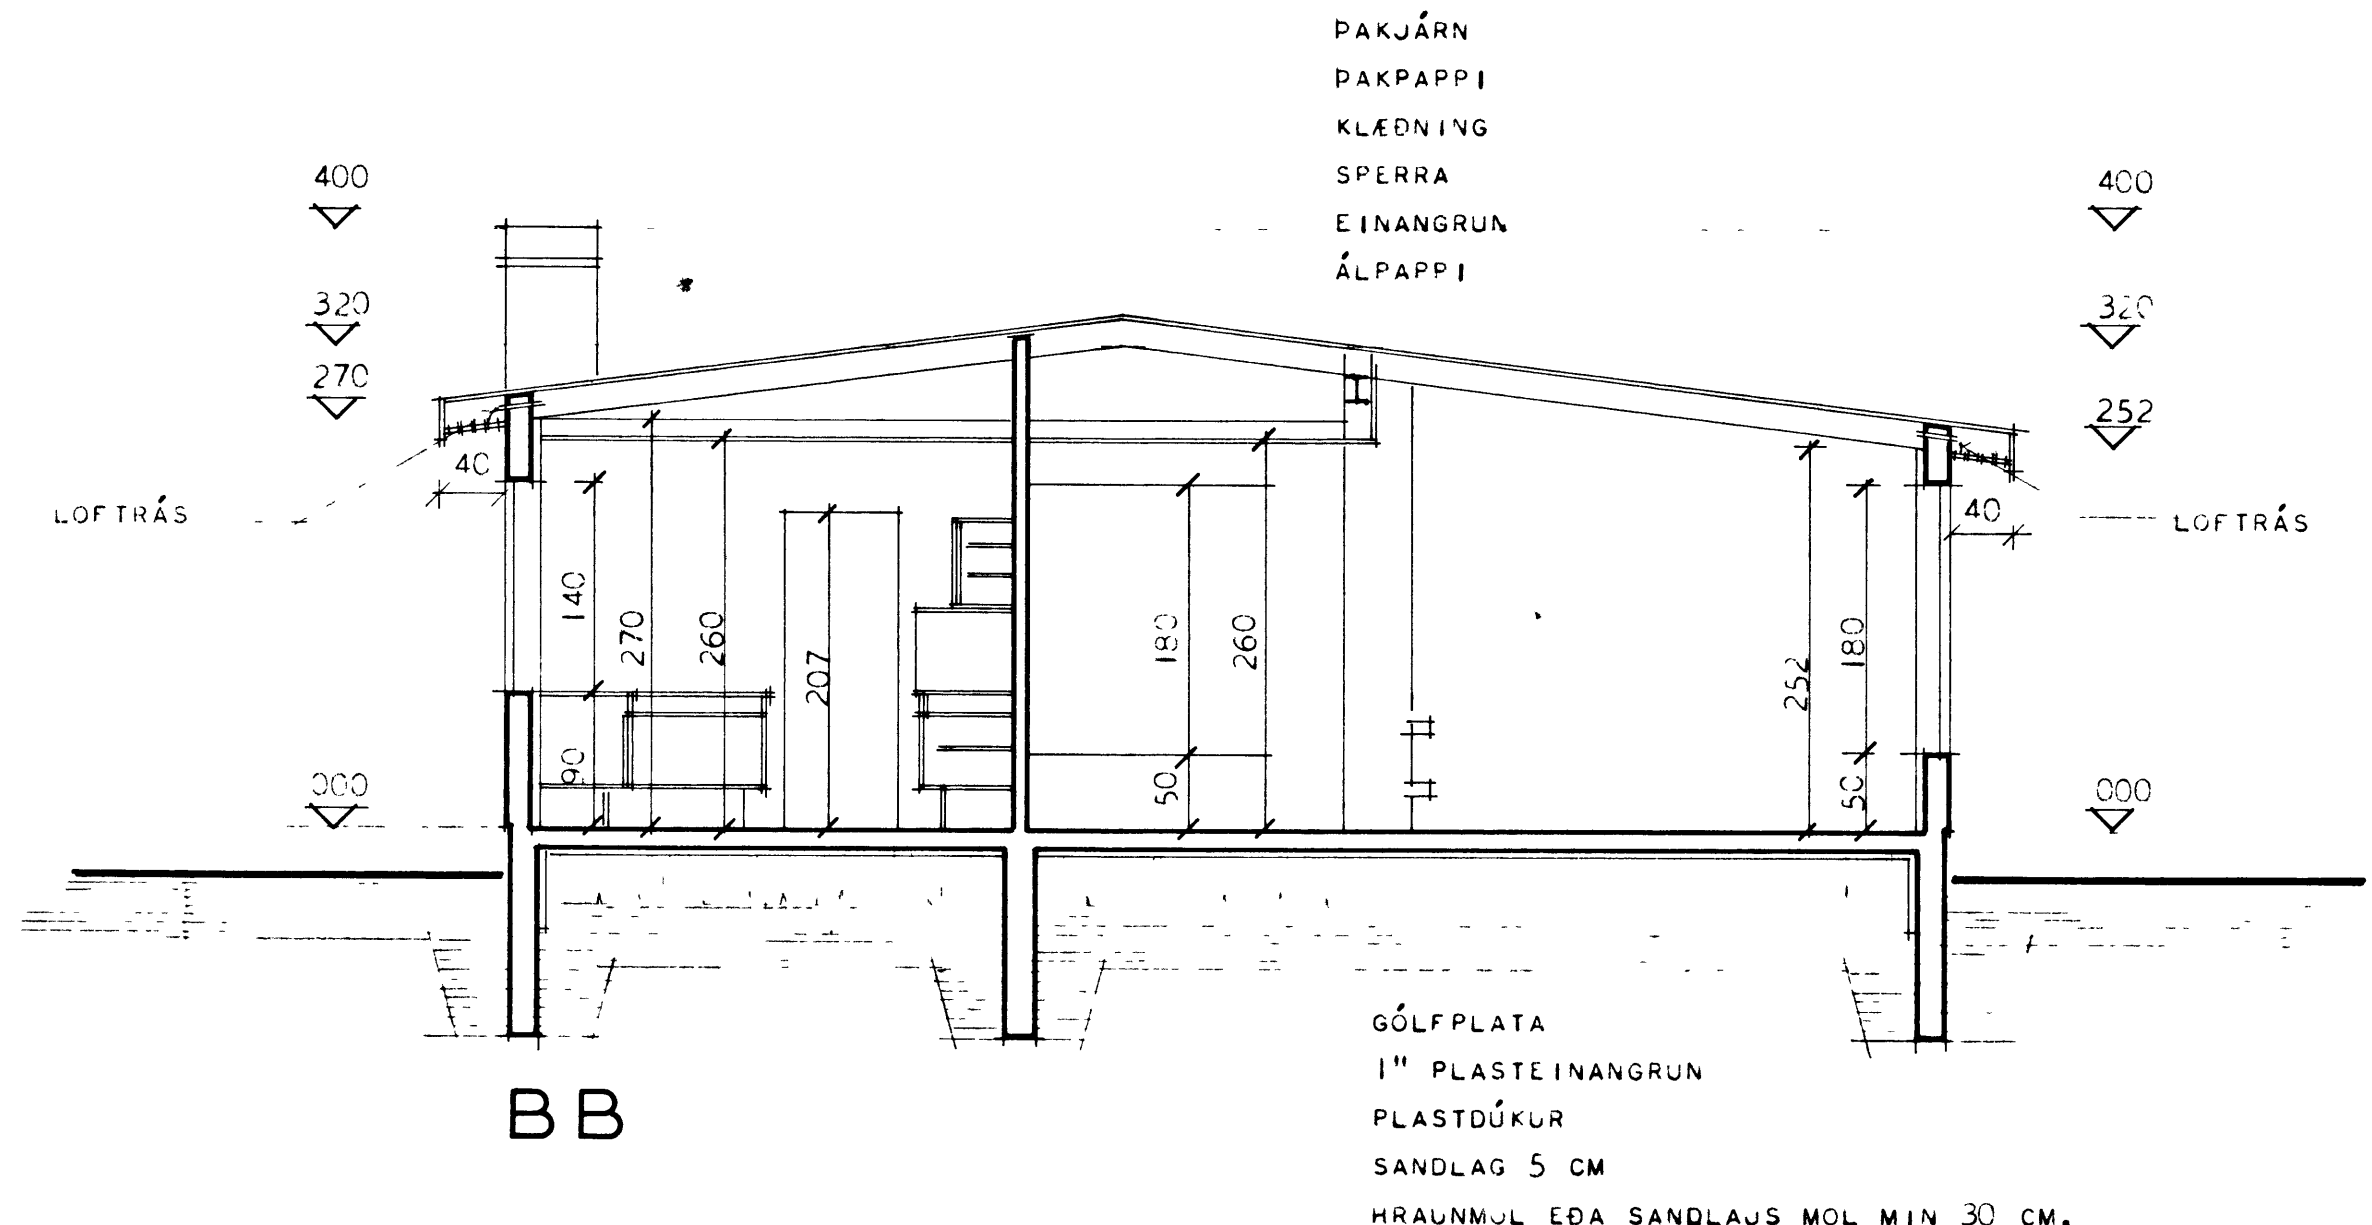


HRAUNTÚN 37

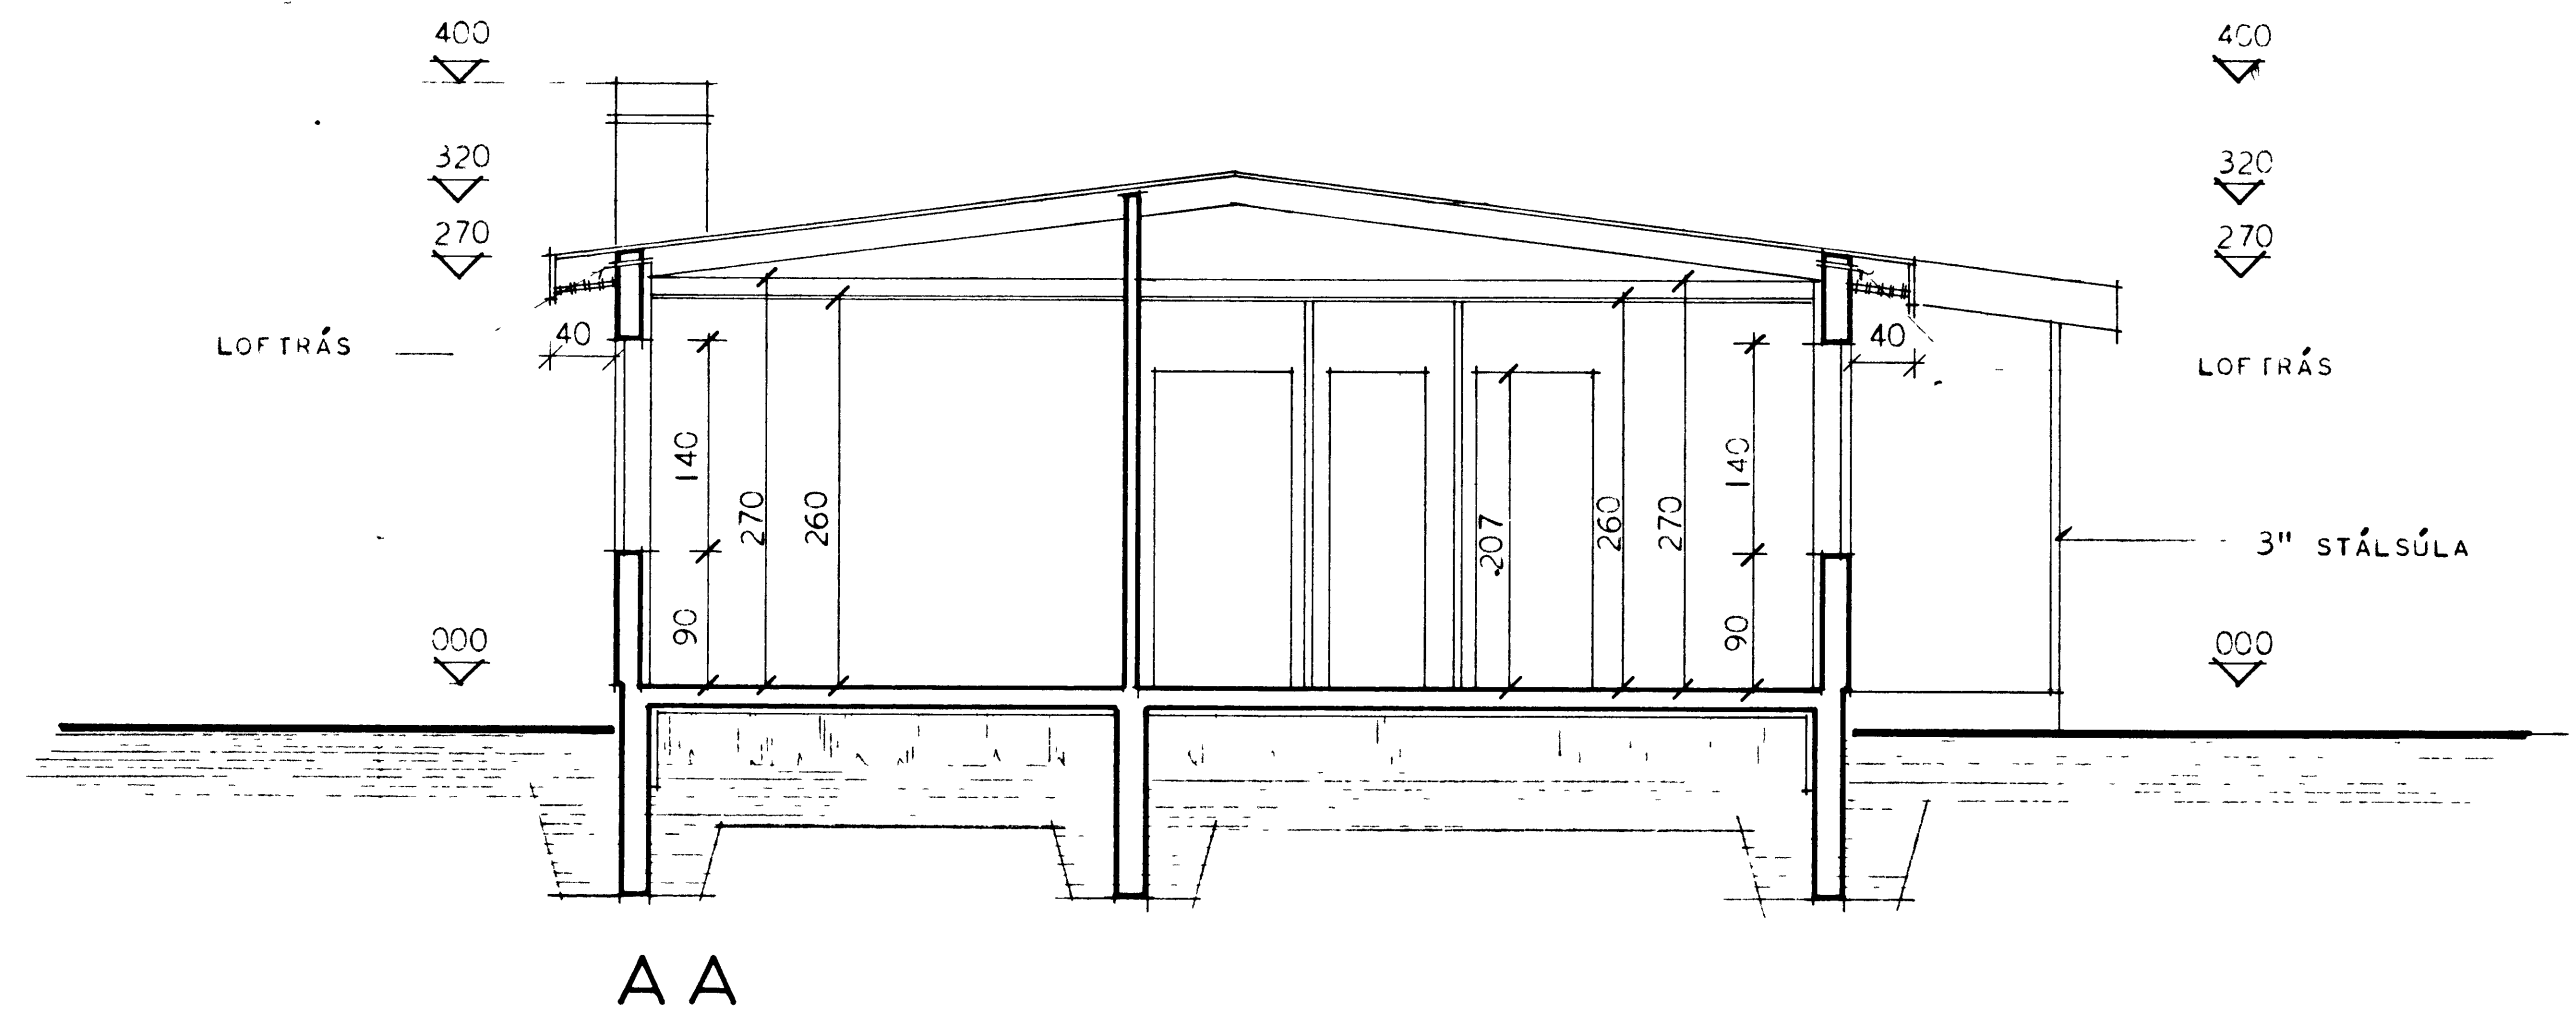

HÁSNÆÐISMÁL AFTUR Á NÚMÉRISÍNAS	
SNFÍÐIN AK	FINNÝLISHÍÐS
	VERK
	1061
	BLAÐ NR 3
MÁL 1:50	1968

Handwritten signature