




EINLÍNUNUMYND

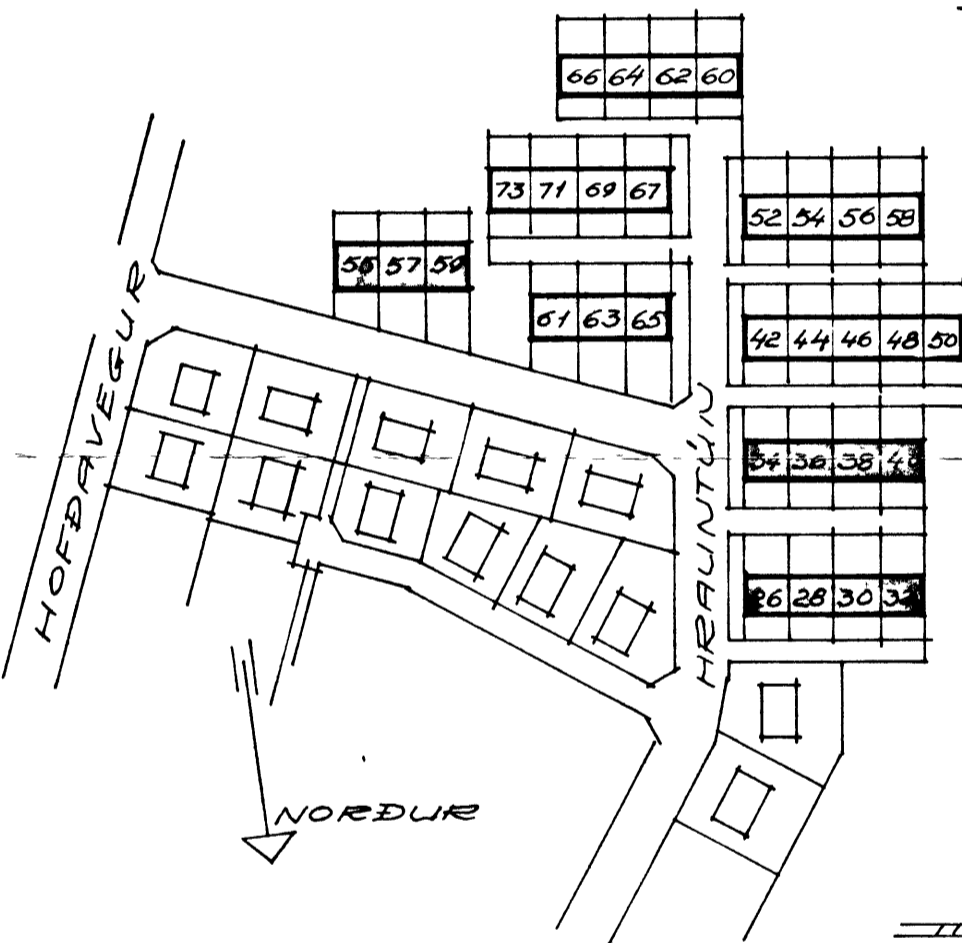

AFSTÖÐUMYND M 1 2000
RADHÚS VIÐ HRAUNTÚN 26-40
VESTMANNAEYUM

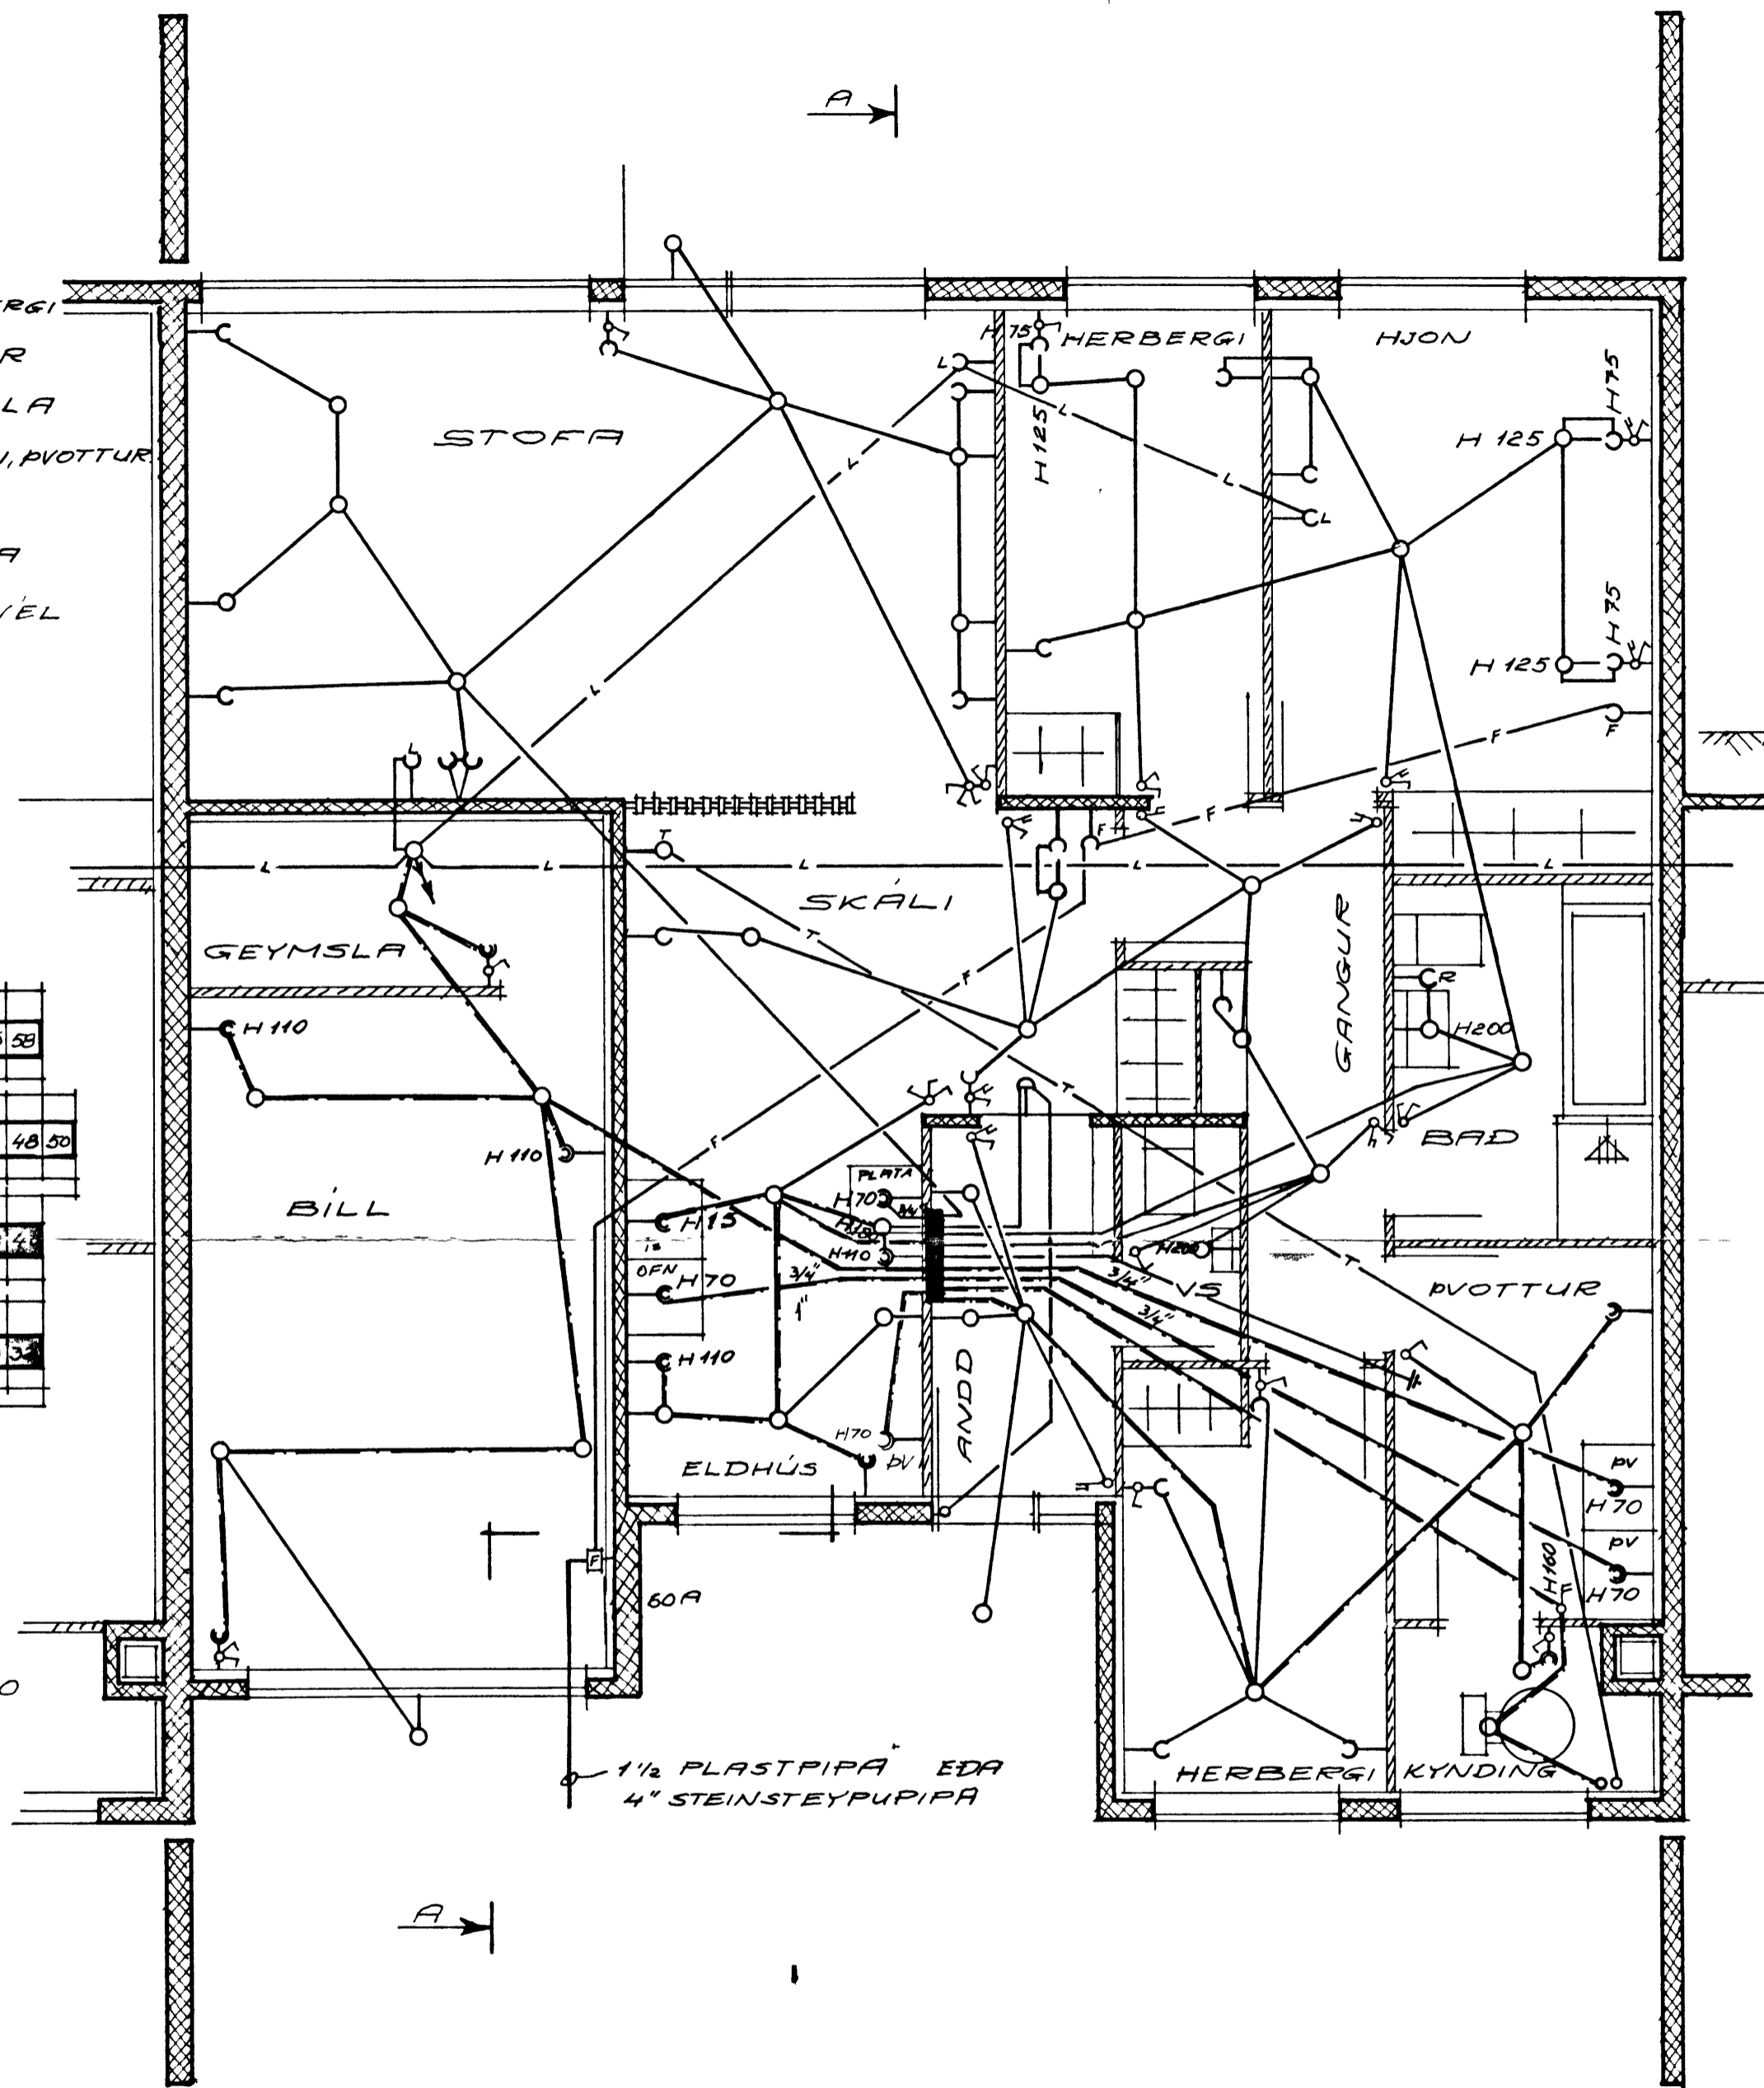

1 1/2 PLASTPIPA EDA
4" STEINSTEYPUPIPA

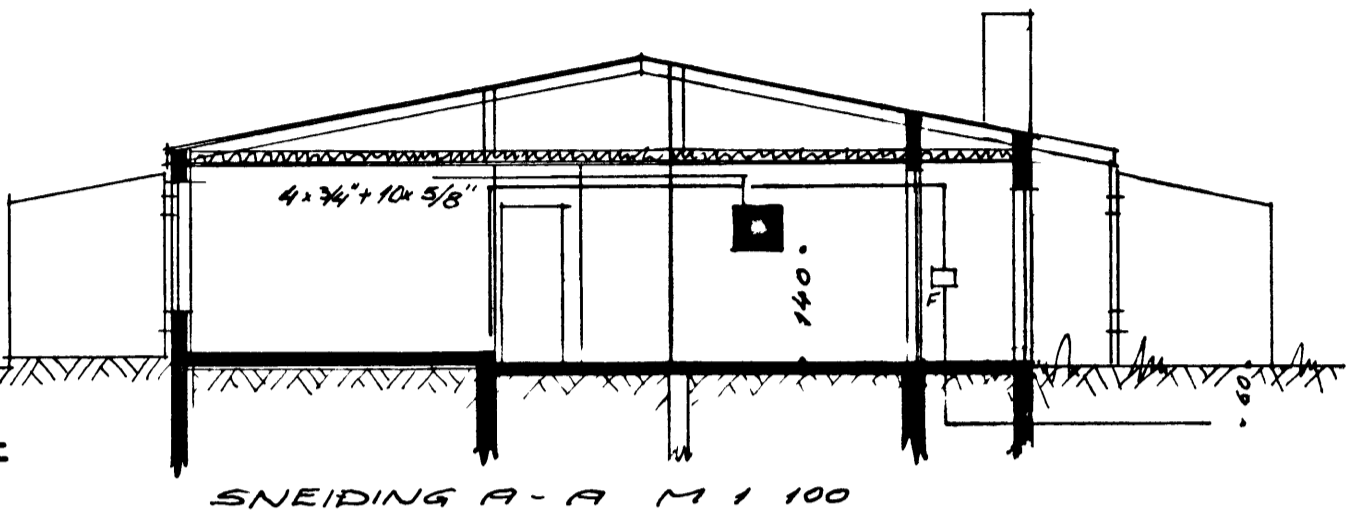

SNEIDING A-A M 1 100

SKÝRINGAR

ALLAR PÍPUR 5/8" NEMA ANNARS SÉ GETID
GEFIN HÉÐARMÁL (HCM) ERU FRA FULLFRAGENGNU
GÖLFI AÐ MIDRI DÖS
HÉÐ Á ROFUM 110 CM
HÉÐ Á TENGLUM 15CM NEMA ANNARS SÉ GETID
HÉÐ Á VEGGLIOSUM 155CM
ROFLAR SEU AF "TICINO" GERÐ
TENGLAR SEU AF "TICINO" GERÐ NEMA JARDBUNDNIR
"SIEMENS" EDA TILSVARANDI
RAFMAGNSTAFLA SE FRA JB P NR 113
JARÐSAMBAÐ TAKIST FRA VATNSINNTAKI
LAGNIR NIÐUR I LAUSA VEGGI STAÐSETJIST
SAMKVEMT BYGGINGATEIKNINGU
"F" ER SIMI HÉÐ SIMATENGLA 15CM
"R" ER RAKVELATENGILLÁ BÄÐ
"L" ER LOFTNET, HÉÐ LOFTNETSTENGLA 15CM
LAGNIR NIÐUR I LAUSA VEGGI STAÐSETJIST
SAMKVEMT BYGGINGATEIKNINGU
RAFVEITA VESTMANNAEYJA SKAFFAR TEIKNINGU
AF RAFMAGNSSTOFNUM I ÖLL HÚSIN

MAGNÚS SIGURÓDDSSON TEKNIFR 5 18469	
RADHÚS VERK HR NR 222	
RAFLOGN	TEIKNING NR 1AF1
JARÐHÆÐ M 1 50, SNEIDING M 1 100	
APRIL 1970	Magnús