
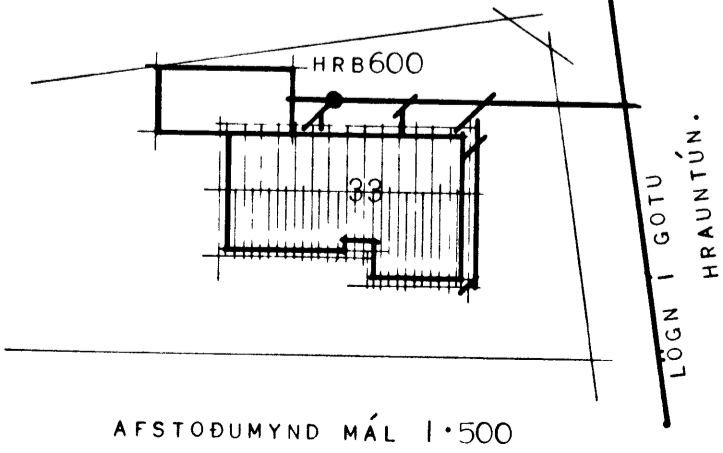


HRAUNTÚN 33.

VESTMANNAEYJUM.

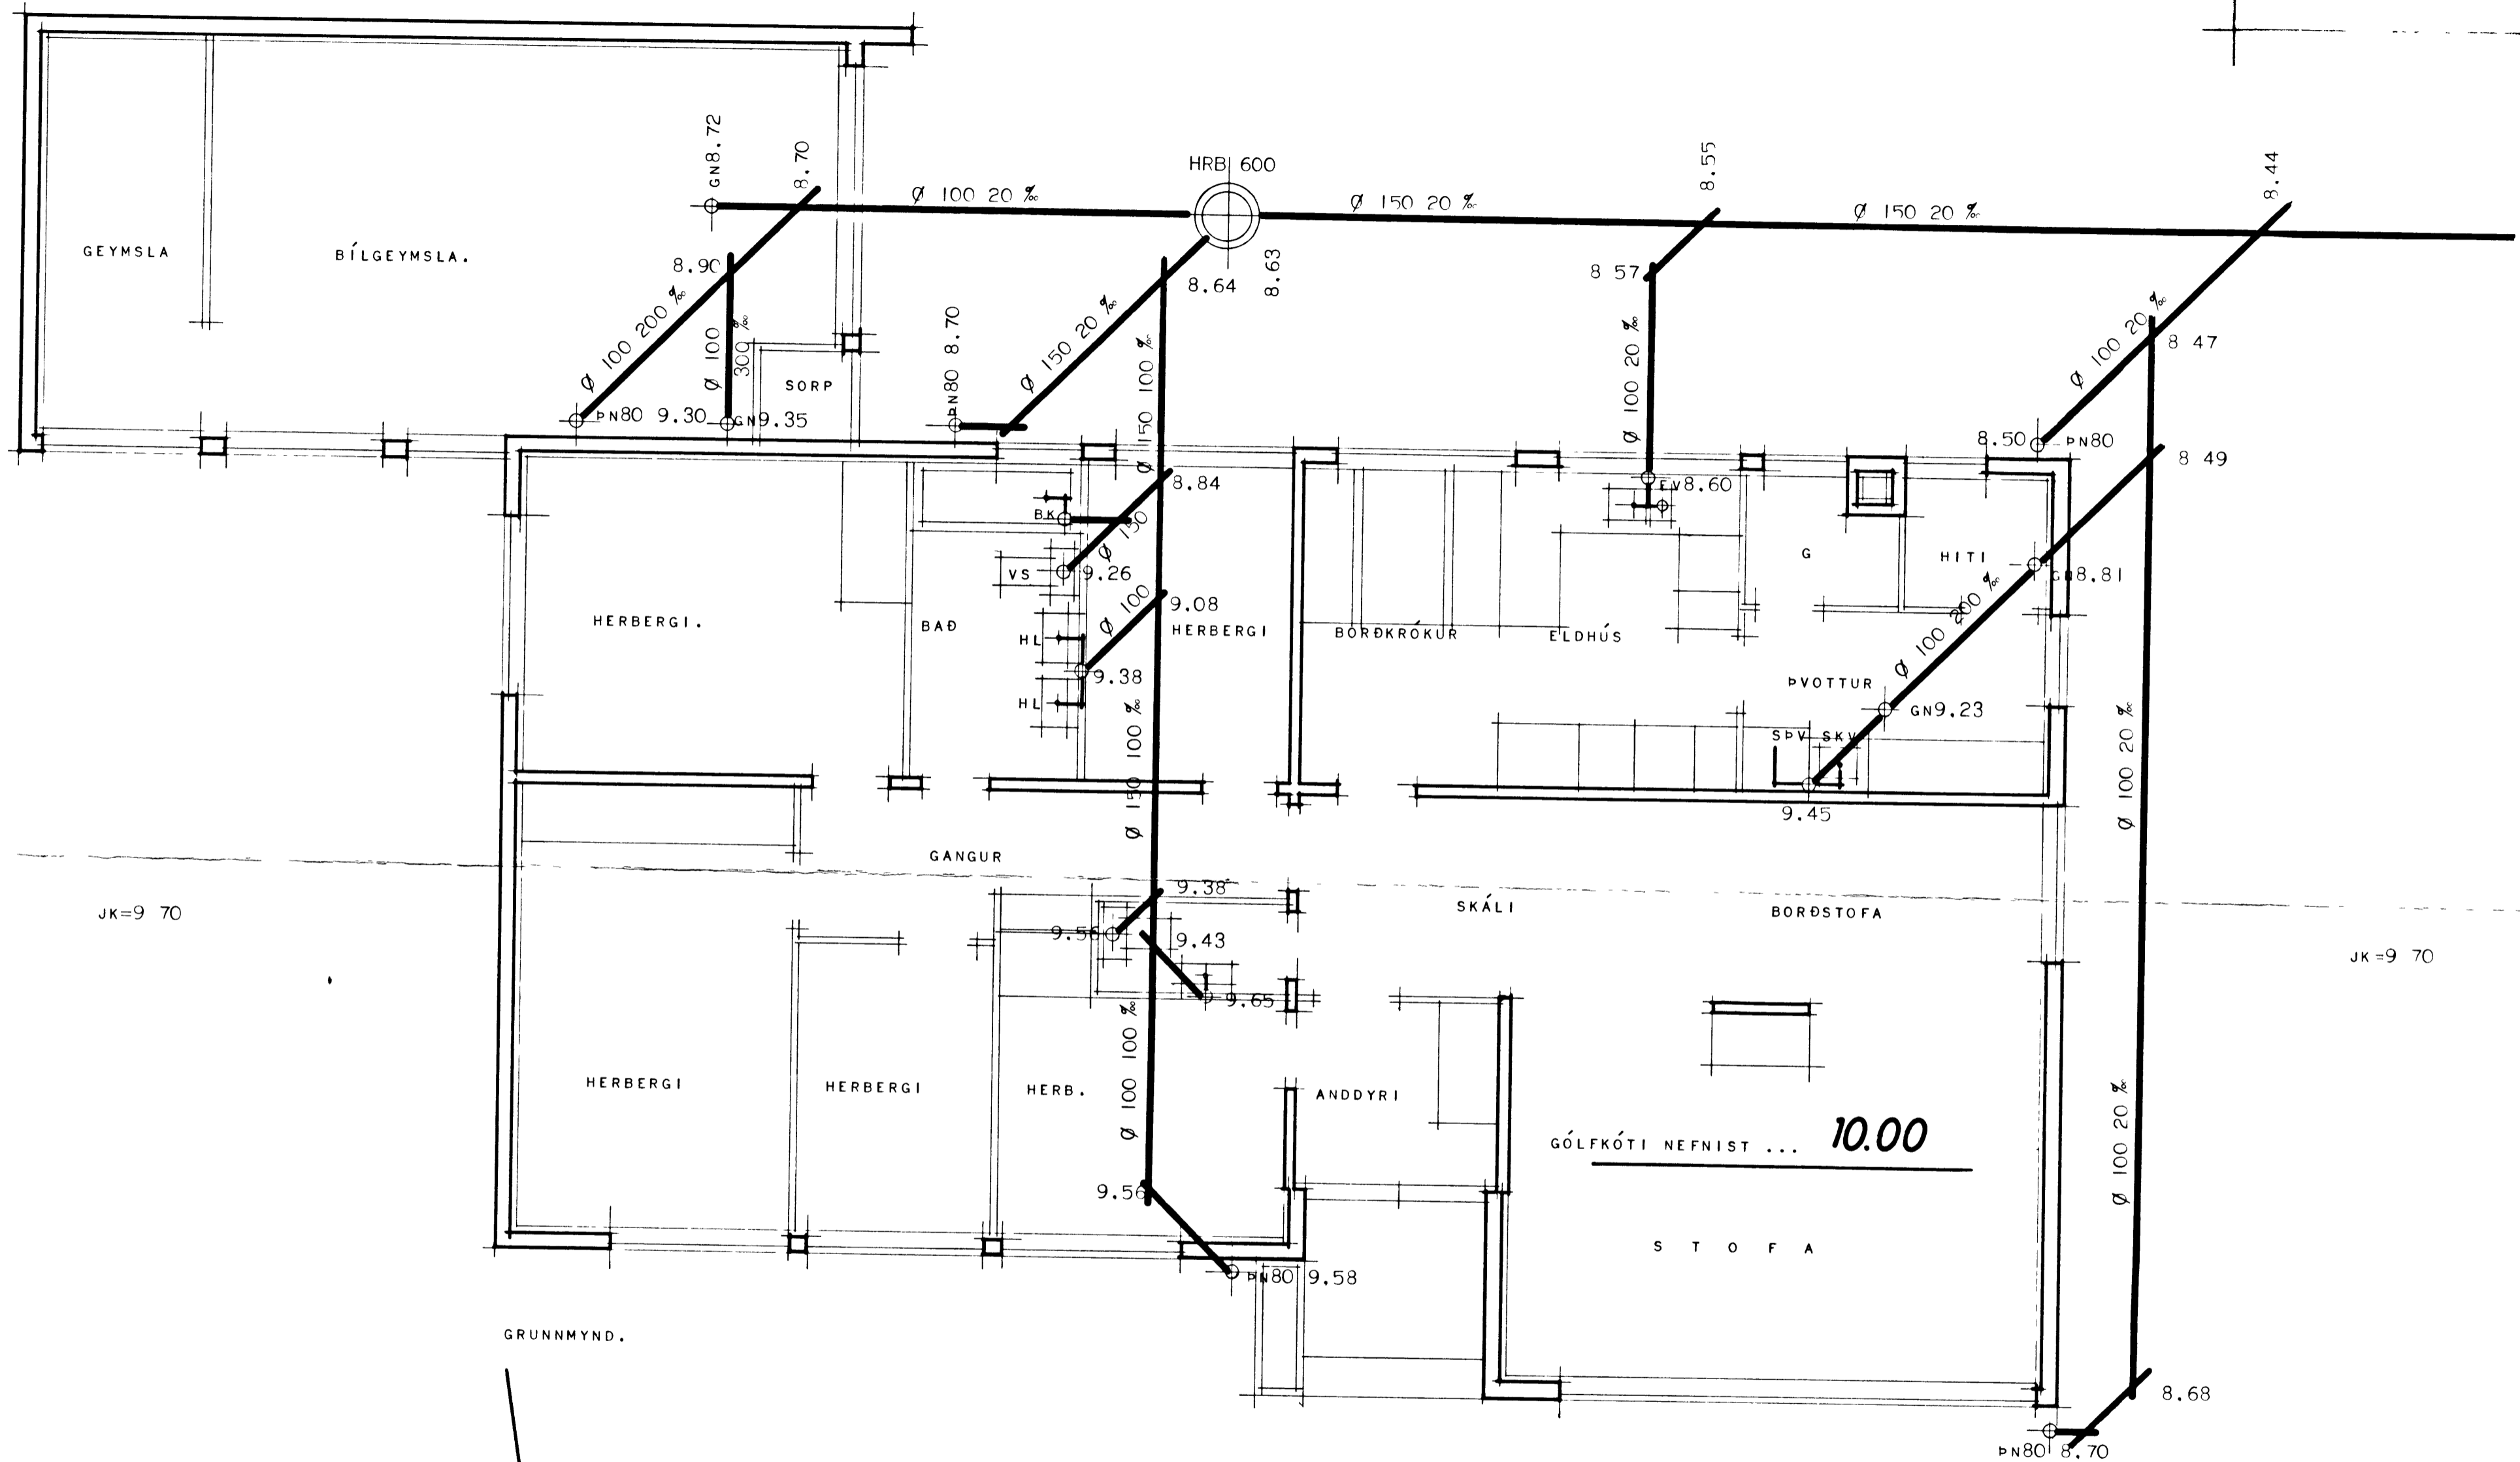

AFSTÖÐUMYND MÁL 1:500

- MERKINGAR:
- HRB MERKIR HREINSLBRUNNUR.
 - SPV .. . SJÁLFRV PVOTTAVÉL.
 - SKV .. . SKOLVASKUR
 - GN GÓLFNIÐURFALL.
 - PN .. . ÞAKNIÐURFALL.
 - BK ÞAÐKER.
 - HL HANDLAUG.
 - VS .. . VATNSSALERNI.
 - EV ELDHÚSVASKUR

EFNI OG FRÁGANGUR LAGNA SÉ SAMKVÆMT REGLUGERÐ UM FRÁRENNSLISLAGNIR.

HÚSNÆÐISMÁLASTOFNUN RÍKISINS	
FRÁRENNSLISLAGNIR	EINBÝLISHÚS
GRUNNMYND MÁL 1:50	VERK
AFSTÖÐUMYND MÁL 1:500	1061
	BLAÐ I AF I
	1972