A-A. MKV.:1:20.

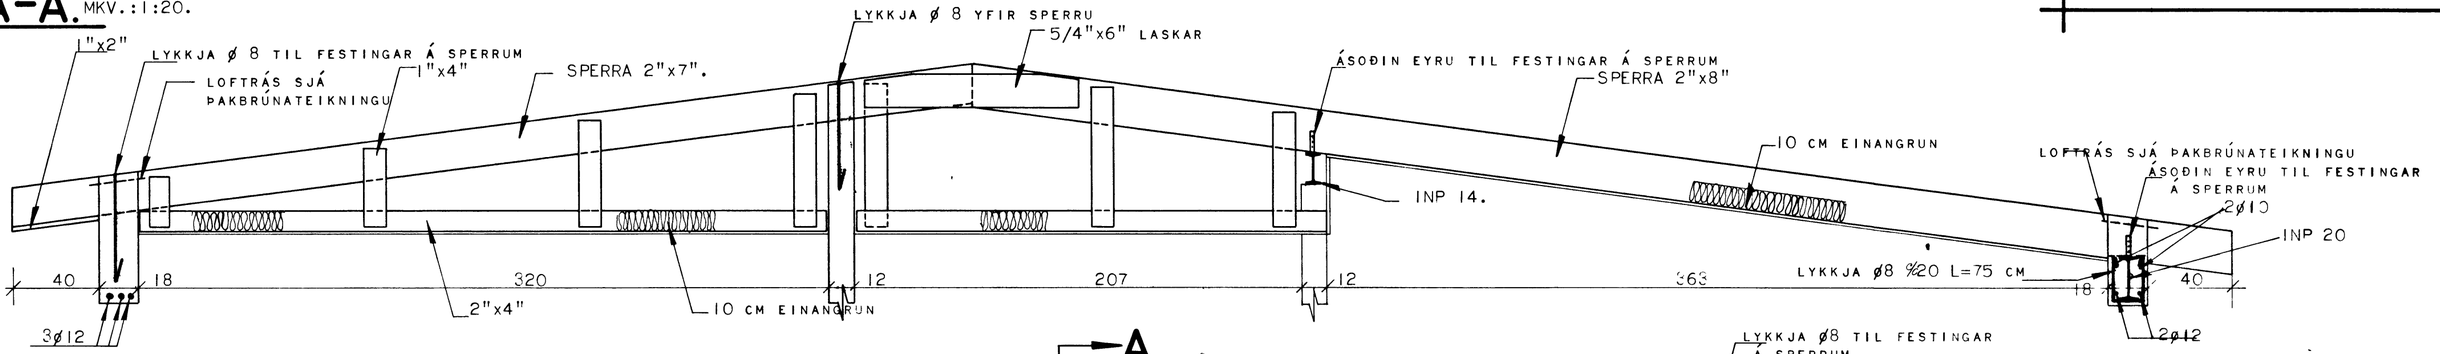

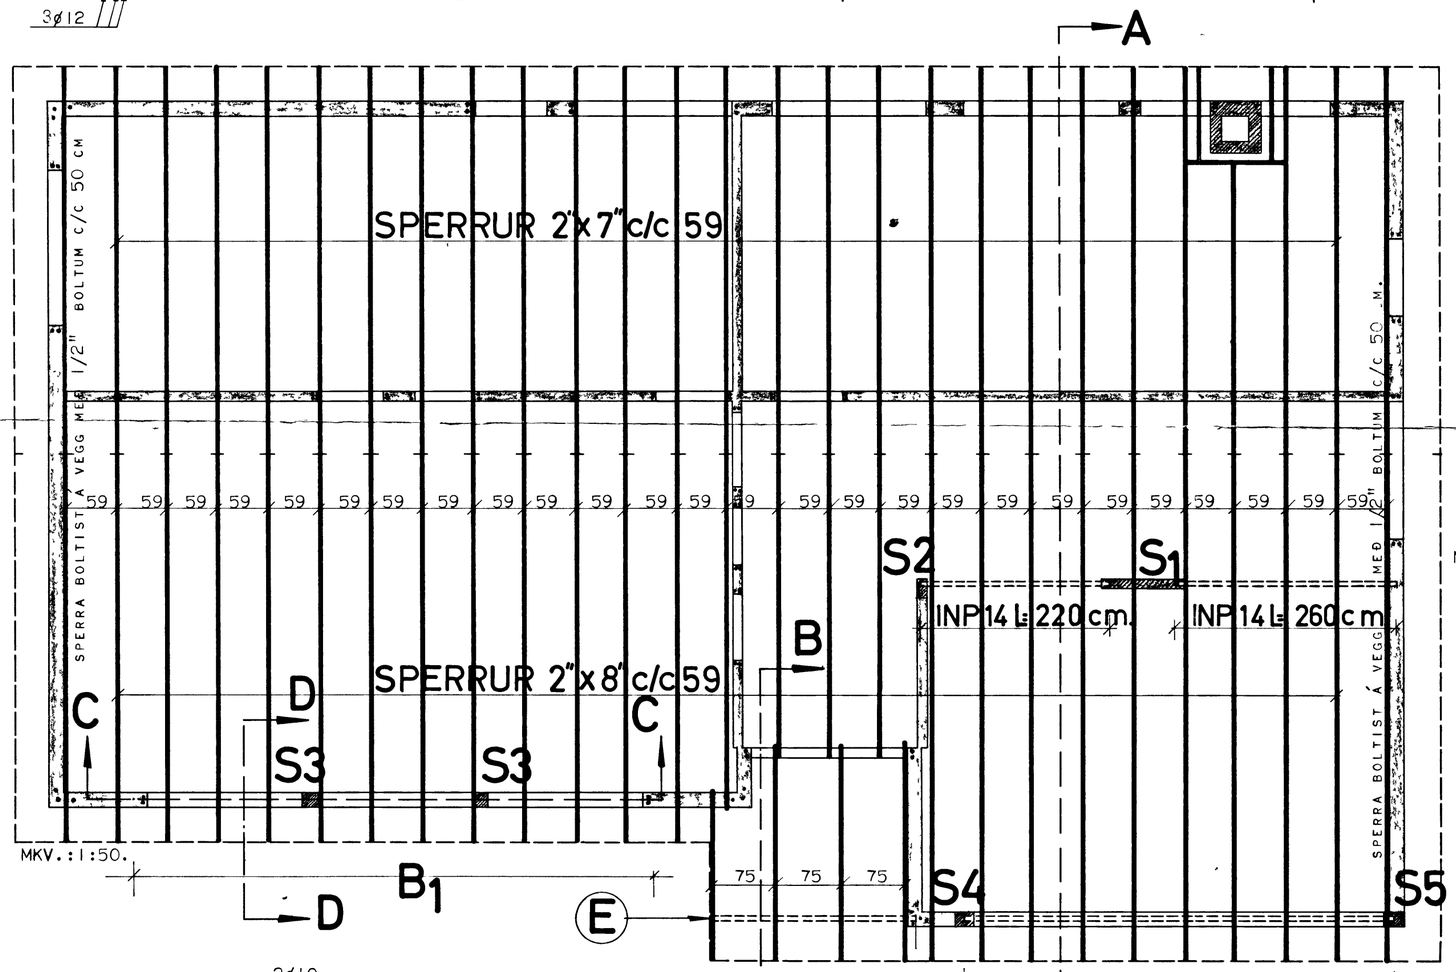

B-B. MKV.:1:20.

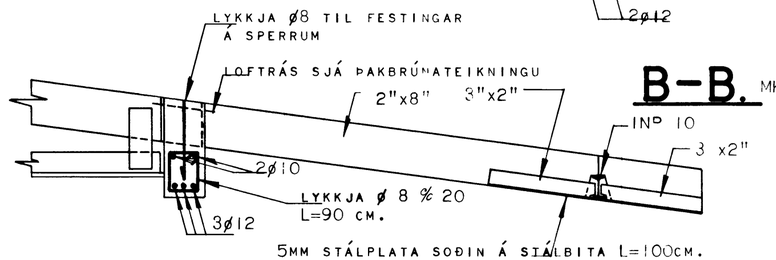

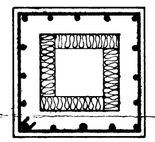

SKORSTEINN BINDIST
LÓÐRÉTT ø 10 % 15
LÁRÉTT LYKKJUR ø 10 % 15
SKORSTEINN EINANGRIST AÐ INNAN MEÐ 7 CM VIKURPLOTUM.

MKV:1:20.

S1 MKV:1:20

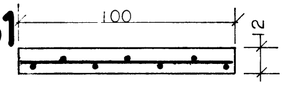

LÓÐRÉTT ø 10 % 15
LÁRÉTT ø 10 % 15

S2 MKV:1:20

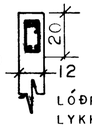

LÓÐRÉTT 4 ø 12
LYKKJUR ø 8 % 20
KLIPPIST 65 CM

S4 MKV:1:20

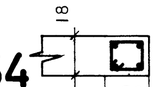

LÓÐRÉTT 4 ø 12
LÝKKJUR ø 8 % 20
KLIPPIST 80 CM

S5 MKV:1:20

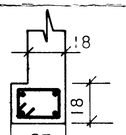

LÓÐRÉTT 4 ø 12
LYKKJUR ø 8 % 20
KLIPPIST 85 CM

E MKV:1:20

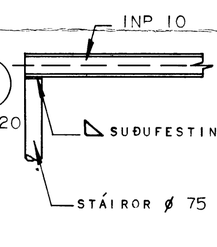

SKÝRINGAR: UPP MEÐ OG UNDIR GLUGGA OG HURÐAOP KOMI 2 ø 12, EN YFIR OP KOMI 3 ø 12, NEMA ANNAÐ SÉ TEKIÐ FRAM. LÁRÉTT JÁRN NÁI MINNST 70 CM ÚT FYRIR OP EÐA SÉU SAMFELLD UM FLEIRI OP. LÓÐRÉTTU JÁRNIN NÁI FRÁ BOTNI Á UNDIRSTOÐUM OG AÐ ÞAKSKEGGI. KRÓKBEYGJA SKAL ALLT JÁRN Á ENDUM, SEM ER STÆRRA AÐ ÞVERMÁLI EN 12 MM. BERA SKAL BLÝMENJU Á STÁLBITANN OG ER STÁLBITINN FESTUR Í STEYPU MEÐ SOÐNUM LYKKJUM ø 12 Á ENDANA.

BERA SKAL FÚAVARNAREFNI Á ALLA SPERRUENDA SVO OG Á SAMSKEYTI Í MÆNI OG SPERRUR ER FESTAST MEÐ BOLTUM Á GAFLA, FÚAVARNAREFNIÐ SKAL BORIÐ Á SPERRURNAR MEÐAN ÞÆR ERU ÞURRAR. SPERRUENDI SKAL VERA BEINT, HÚSÞURRT OG LAUST VIÐ STÓRA KVISTI. FESTA SKAL SPERRUR Í STEYPU MEÐ LYKKJUJÁRNI ø 8 STÓÐ STYRKTARJÁRNI, ER NÁI 40 CM NIÐUR Í STEYPU.

SEMENTSMAGN Í STEYPU SÉ 250 KG PR. M³ STEYPU. NOTA SKAL LOFTBLENDI OG VÍBRERA STEYPUNA. SIGMÁL STEYPU SÉ 4 - 6 CM.

D-D. MKV:1:20.

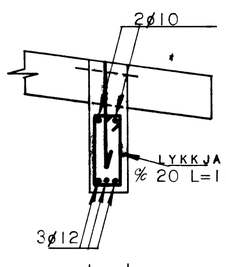

B1. MKV:1:20

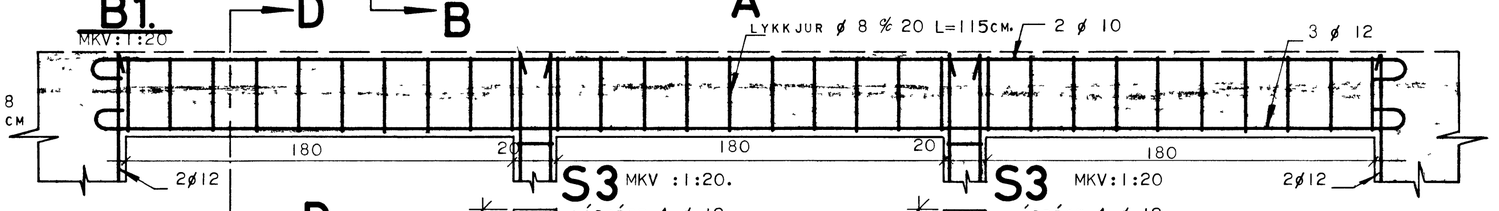

HÚSNÆÐISMÁLASTOFNUN RÍKISINS.

ÞAKVIÐUR OG JÁRNBENT STEYPA.

SÉRTEIKNI

VERK NR.: 1061.

BLAÐ NR.:

MKV.:1:50