


SAÐPÁKTI BYGGINGAUMFELD
 31-1-86
 BYGGINGAUMFELDUR Í VESTMANNAEYJUM
 Valdi Þorsteinsson

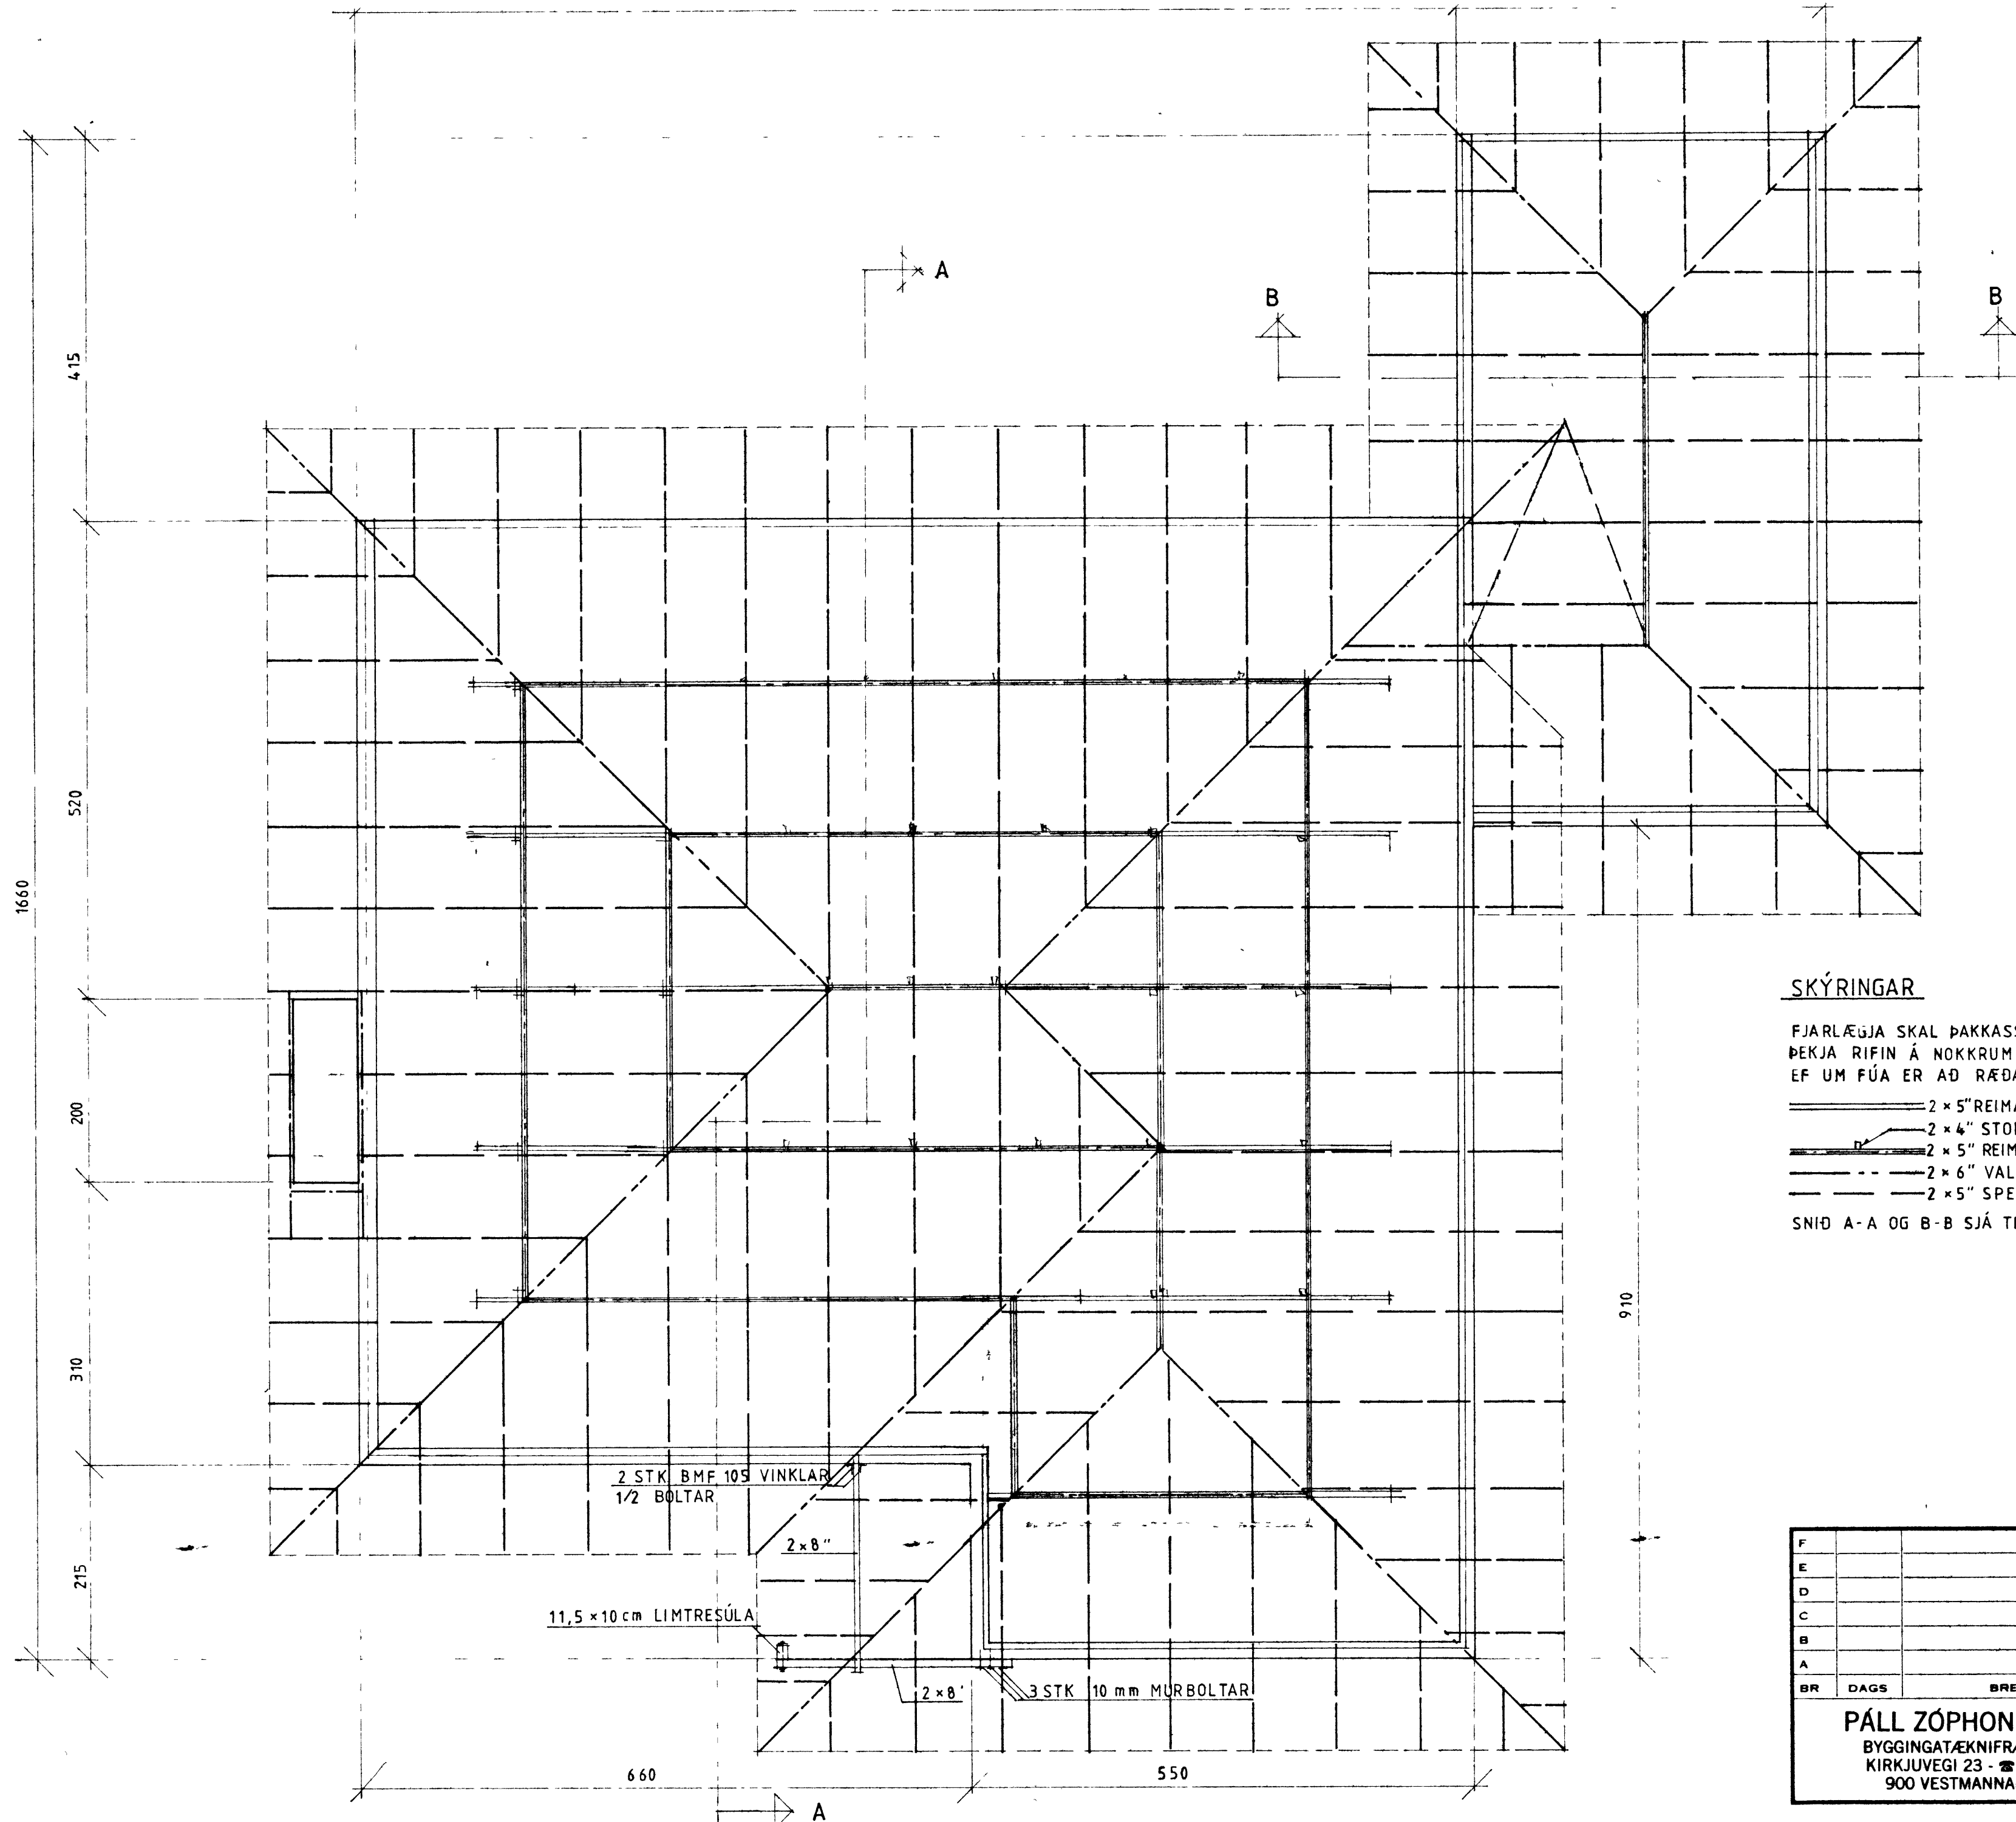

SKÝRINGAR

FJARLÆGJA SKAL ÞAKKASSA OG ÞAKJÁRN ENNFREMUR SKAL
 ÞEKJA RIFIN Á NOKKRUM STODUM TIL NÁNARI SKOÐUNAR
 EF UM FÚA ER AÐ RÆÐA, SKAL ALLT FUIÐ TIMBUR ENDURNÝJAD

——— 2 x 5" REIMAR OFAN Á KLÆÐNINGU
 ——— 2 x 4" STOLL
 ——— 2 x 5" REIMAR STOLADAR UPP Á NEDRI REIMAR
 - - - 2 x 6" VALMA- OG KVERKSPERRUR
 ——— 2 x 5" SPERRUR c/c 90 cm

SNID A-A OG B-B SJÁ TEIKNINGU NR 4

F			VERK	HRAUNTÚN 29 VESTMANNAEYJUM
E				GRUNNMYND ÞAKSPERRUR
D				BREYTINGAR ÞAK TILLAGA I
C				
B				
A				
BR	DAGS	BREYTING	TEIKN NR 3	AF 8550
PÁLL ZÓPHONIÁSSON			HANNAÐ PZ	TEIKNAD MG
BYGGINGATÆKNIFRÆÐINGUR			KVARÐI 1 50	
KIRKJUVEGI 23 - 98-2711			DAGS	JANÚAR 1986
900 VESTMANNAEYJUM				