


# HRAUNTÚN 51

VESTMANNAEYJUM

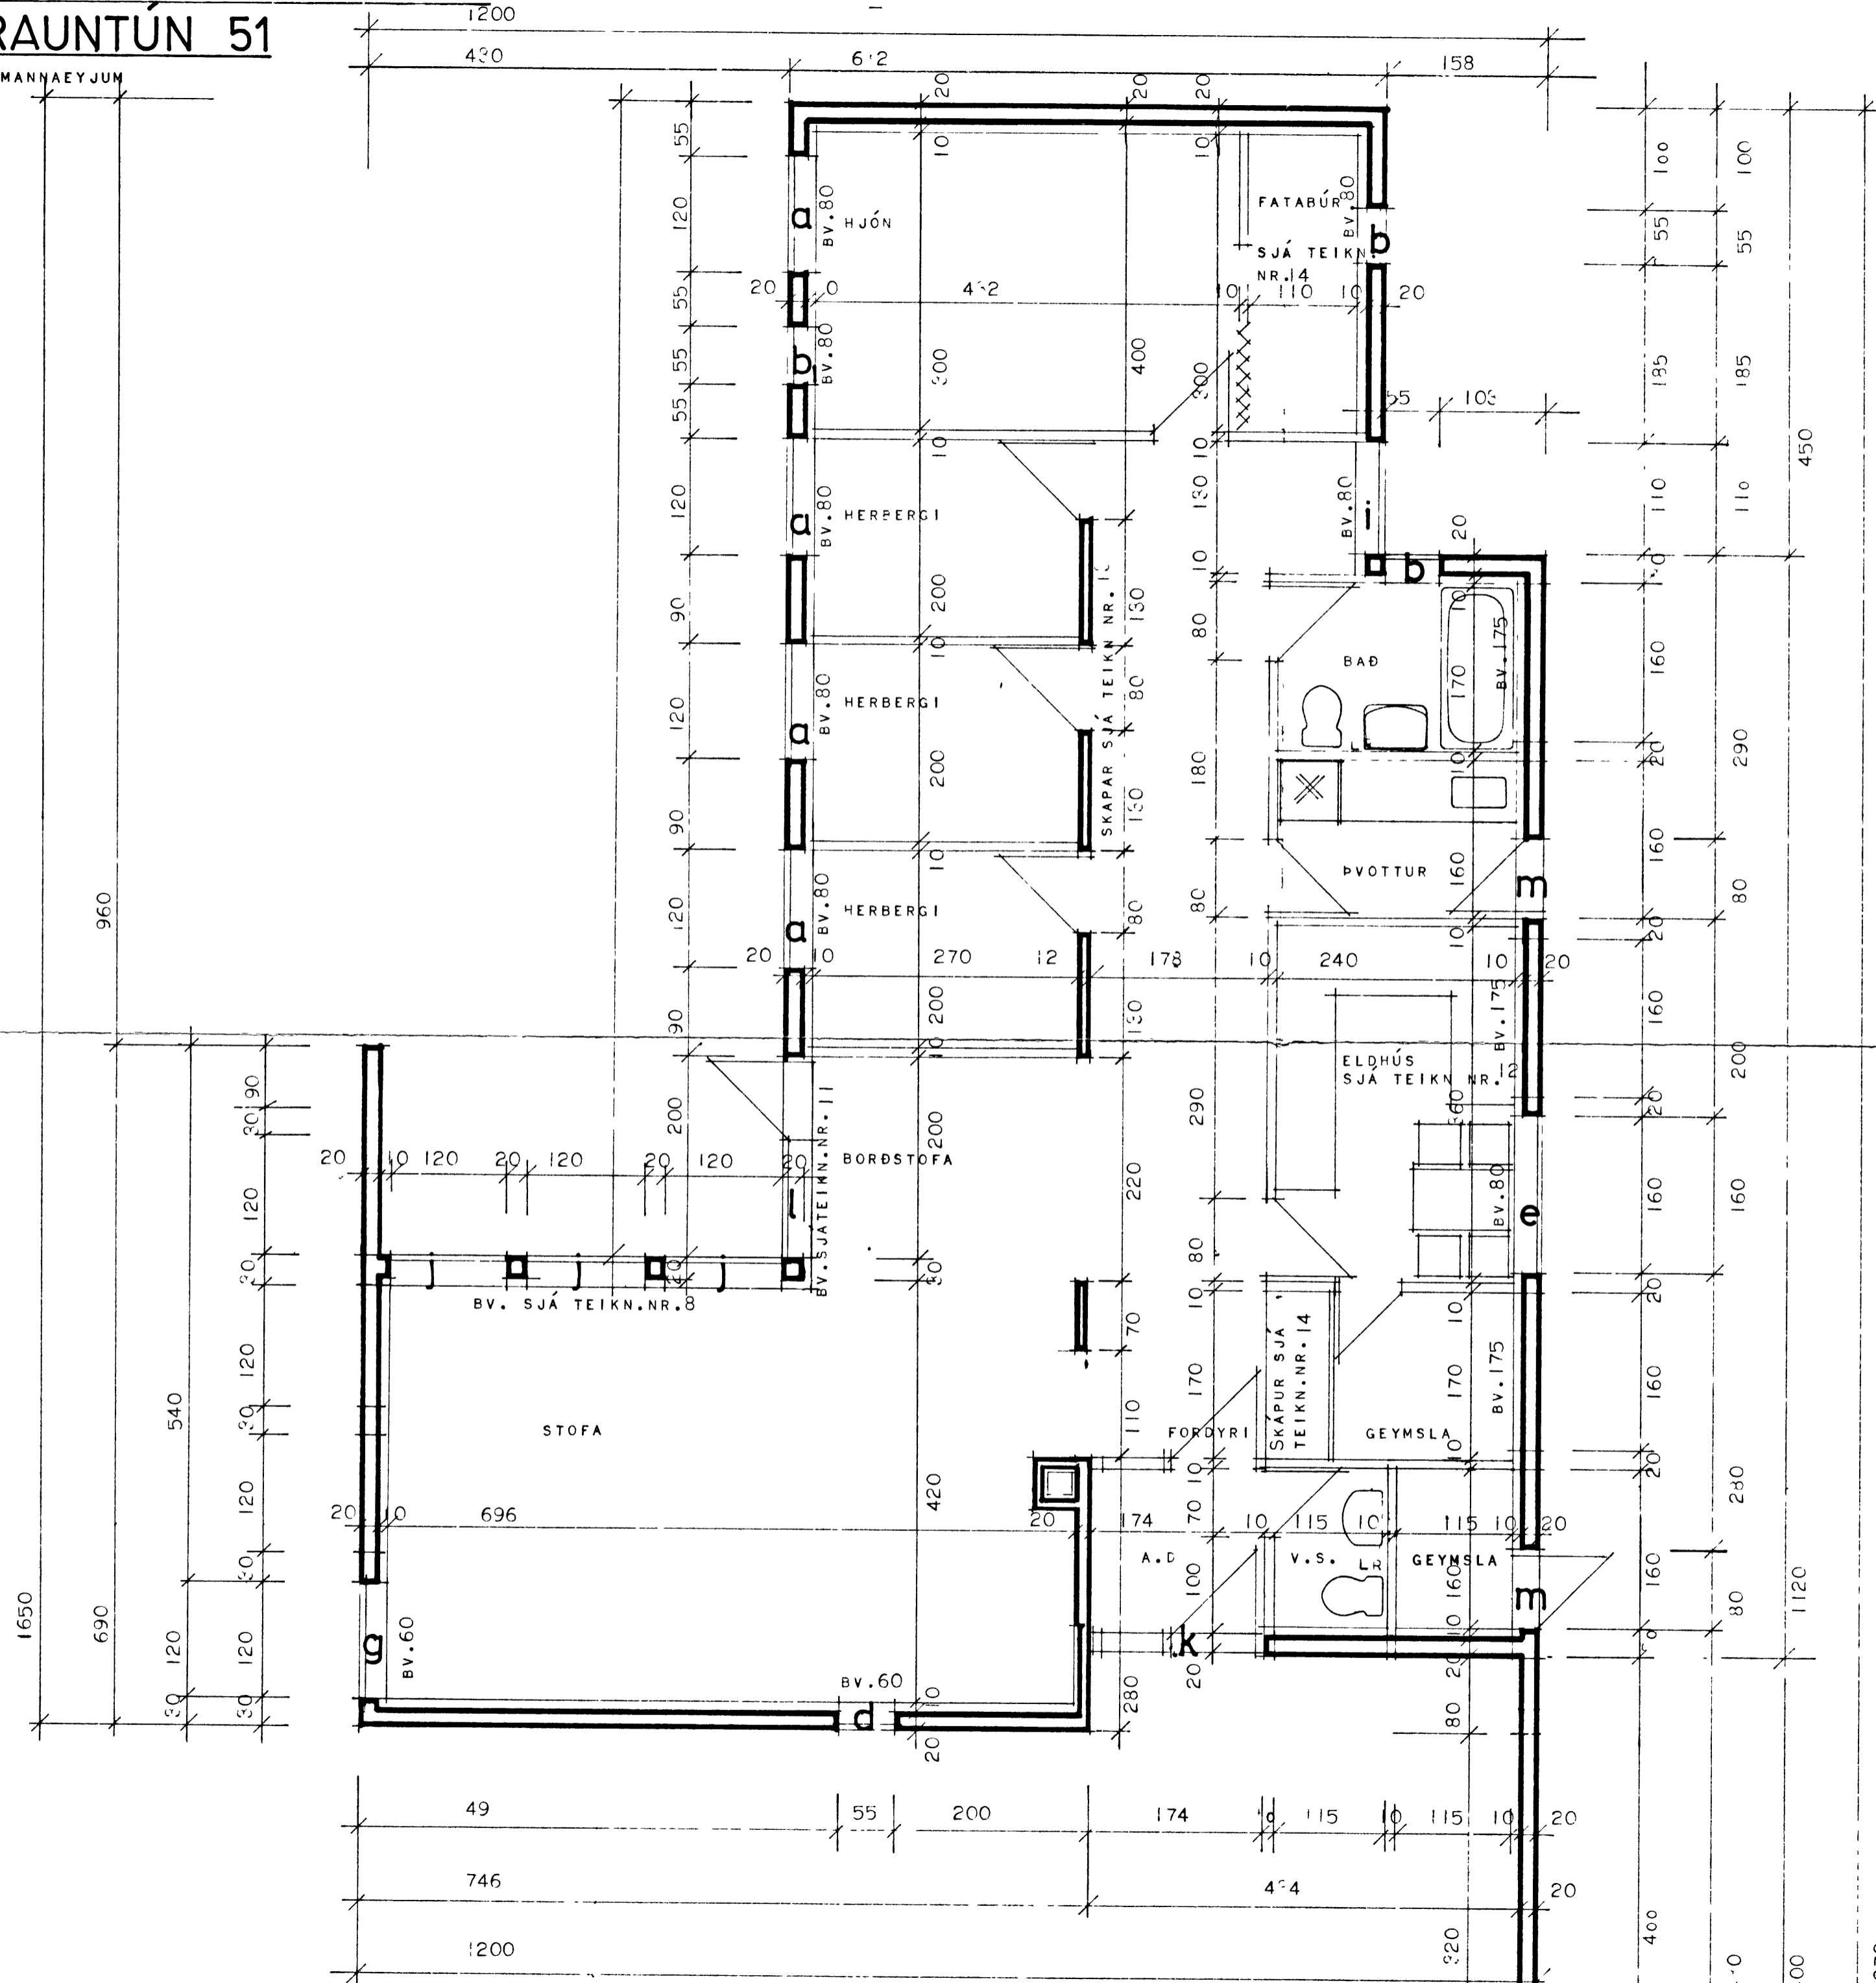

BV. HÆÐ FRÁ STEYPTUGÓLFÍ AD G.UGGA

HÚSNÆÐISMÁLASTOFNUN RÍKISINS	
GRUNNMYND M 1:50	EINBÝLISHÚS VERK <b>1100</b> TEIKN.NR.3
	APRÍL 1969

1970