

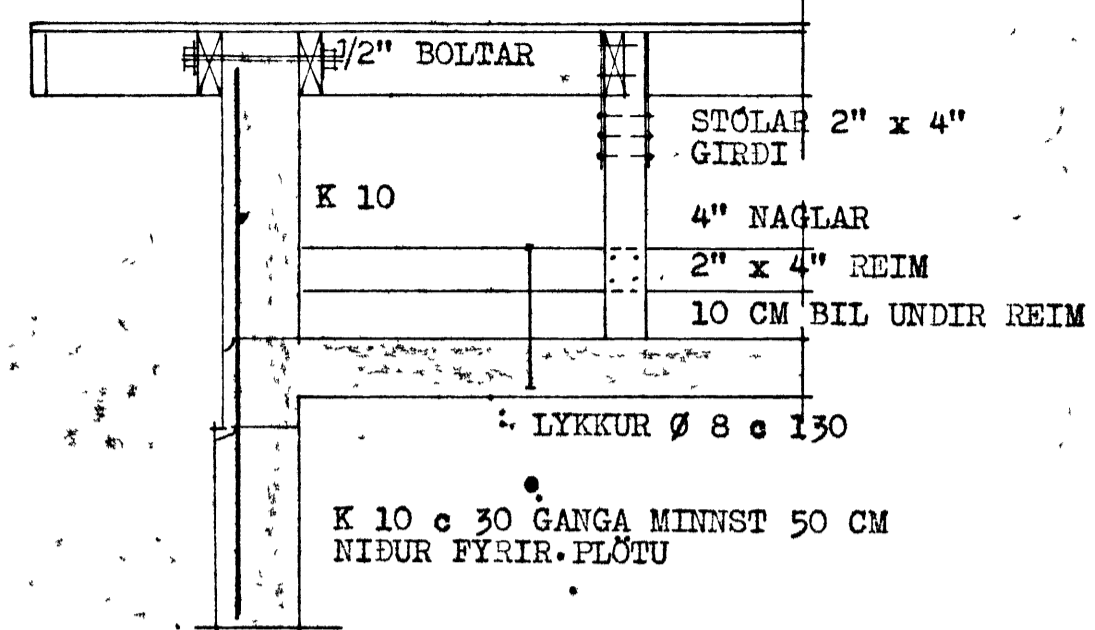


SNID - A 1:20

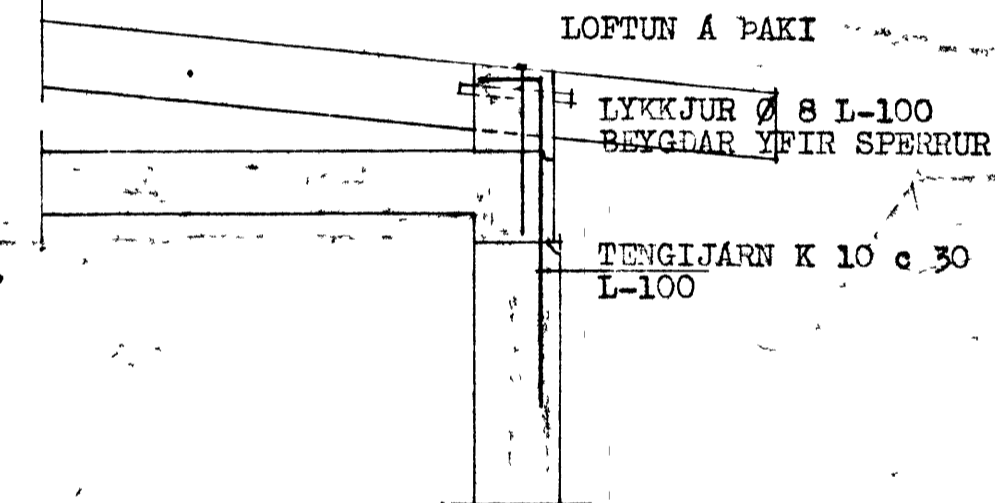

SNID - B 1:20
Í GAFLVEGG

SAMMYRTI (BYGGINGAR) SNID
17-4-84
BYGGINGARFRAMAÐMÁL
Dallur-Anahöfn

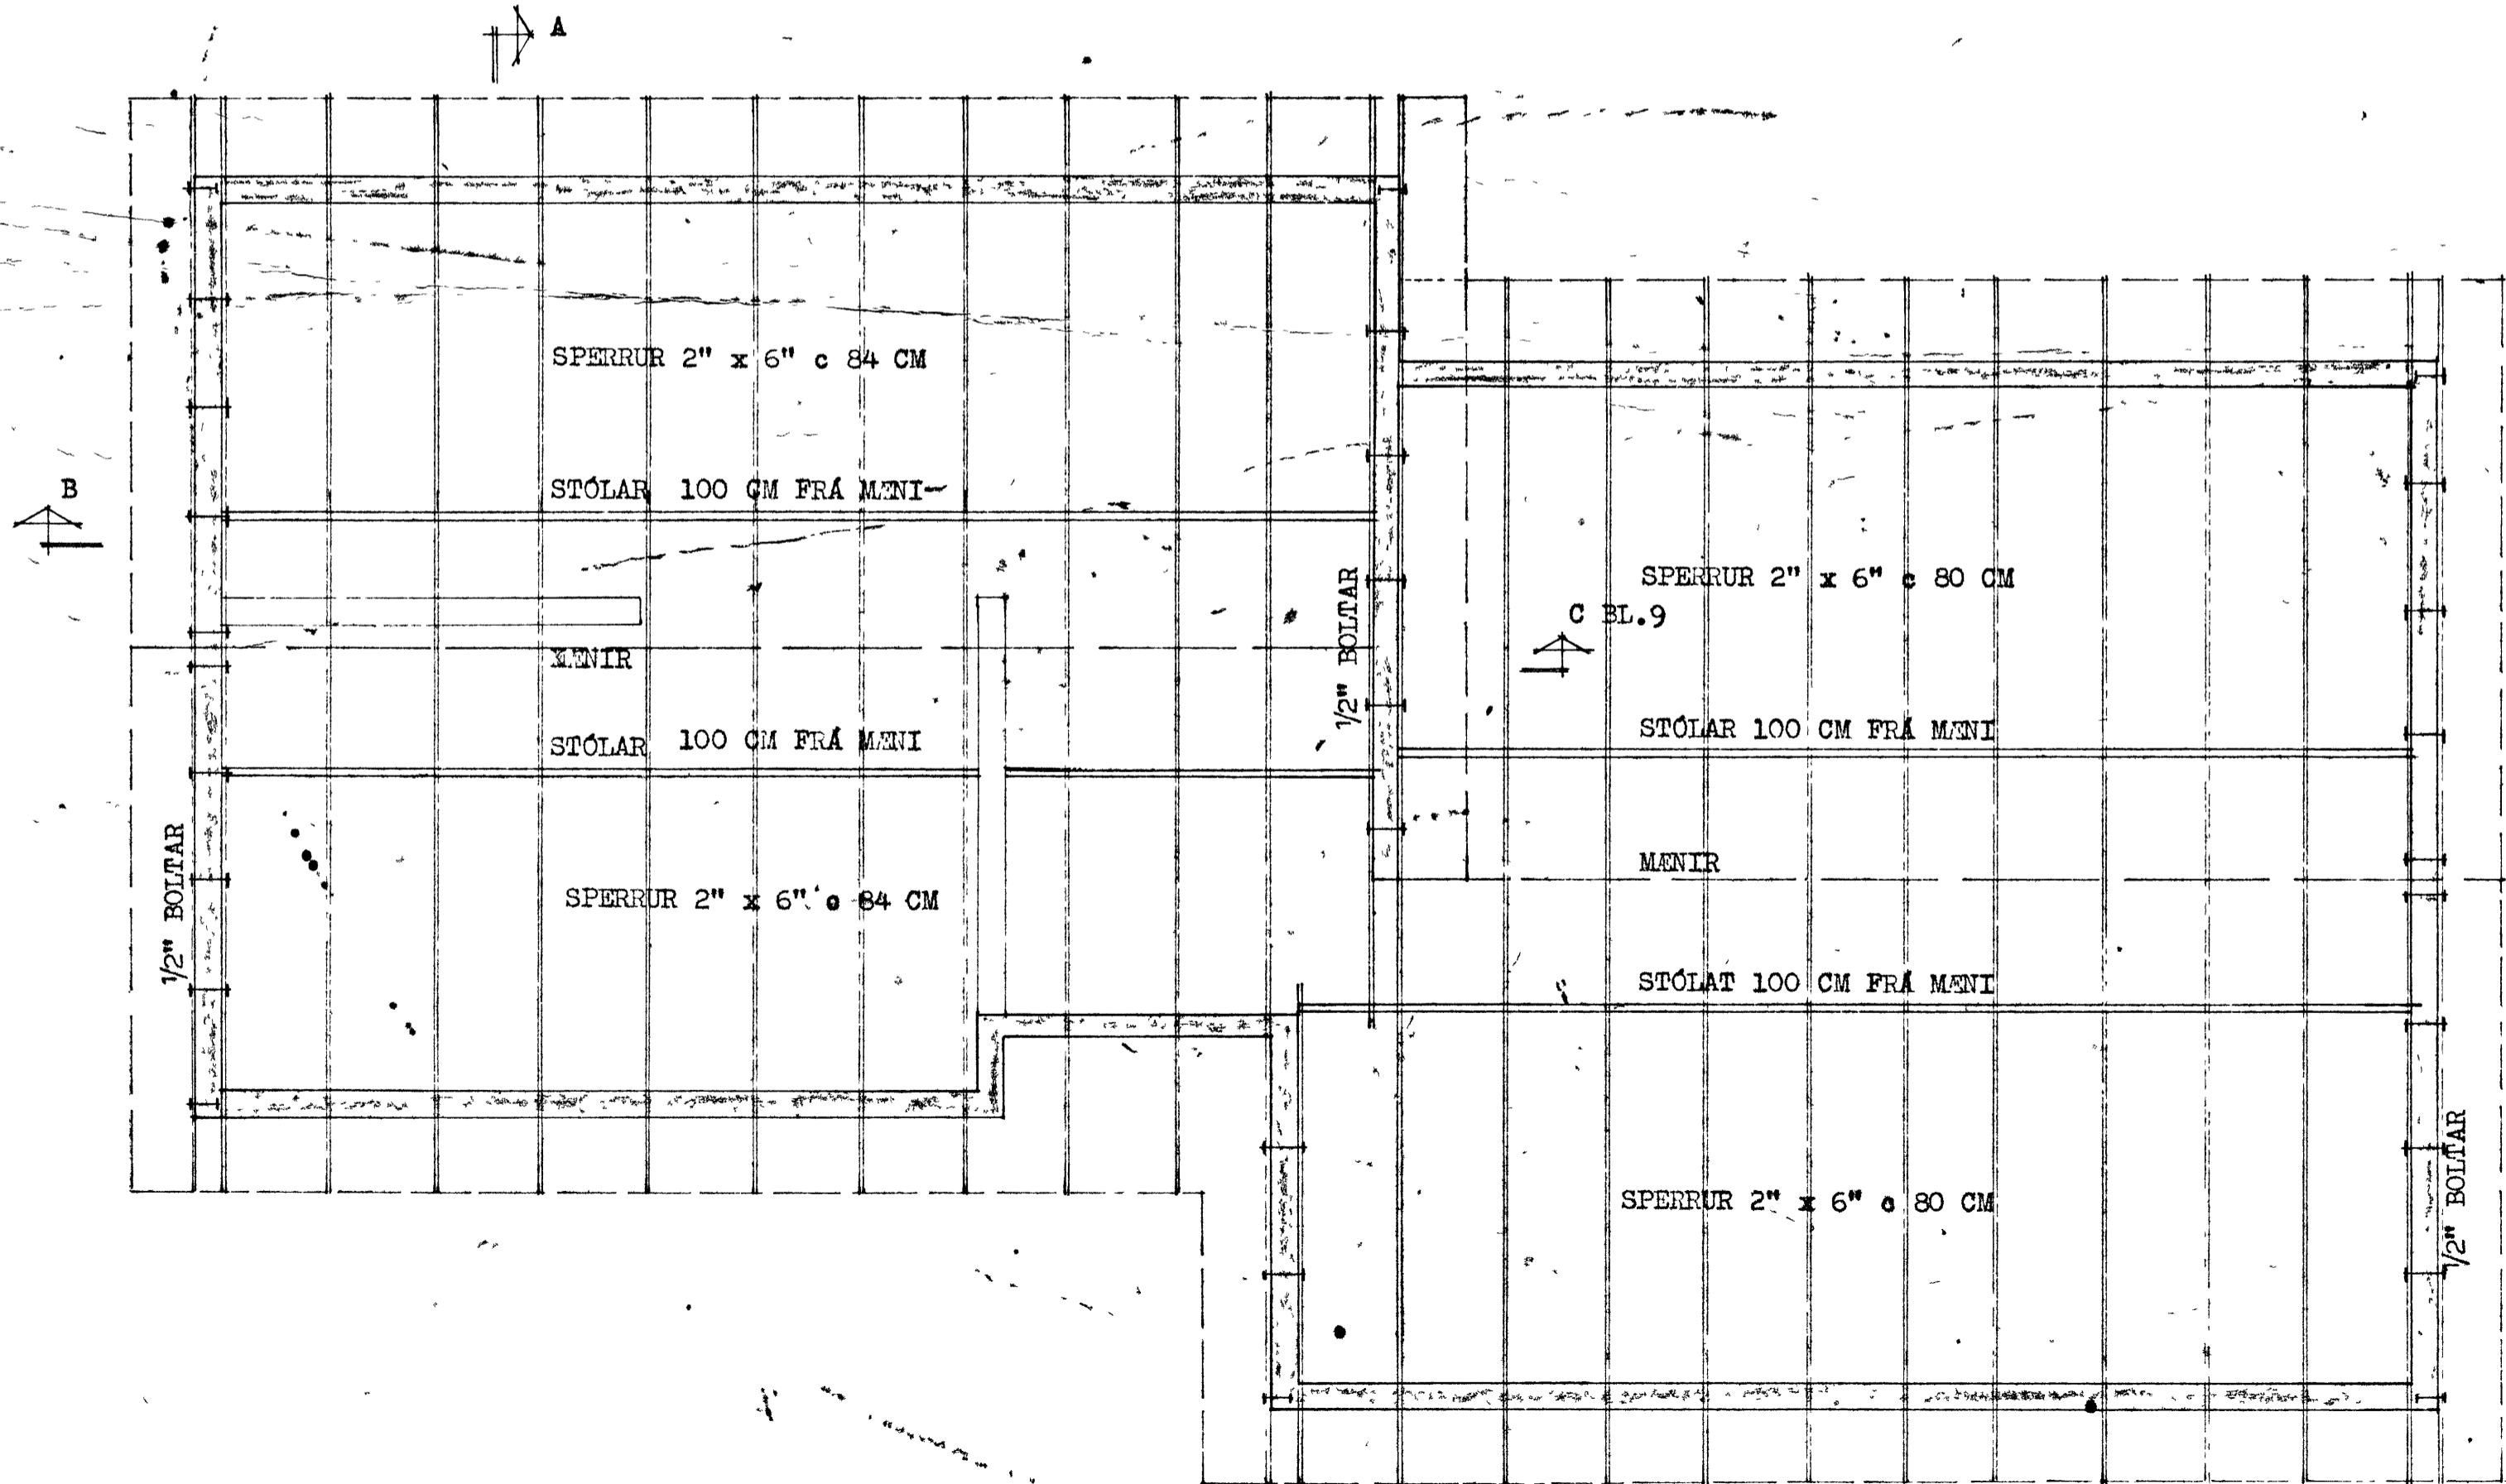

SNID - C 1:20

SPERRUR OG STÓLA SEM LIGGJA Í EÐA AD STEYPU SKAL
ÞUAVERJA MEÐ TD. C-TOX.
SJÁ EINNIG SKÝRINGAR Á BL.8

STEINGRÍFUR TH. ÞÓRJEIÐSSON MTFI		
HRAUNTON NR. 47 VESTMANNABYJUM		
MÁL	1:50	ÞAKBITAR GRUNNMYND OG SNID
1:	1:20	
DAGS.	APRIL 19/4	